
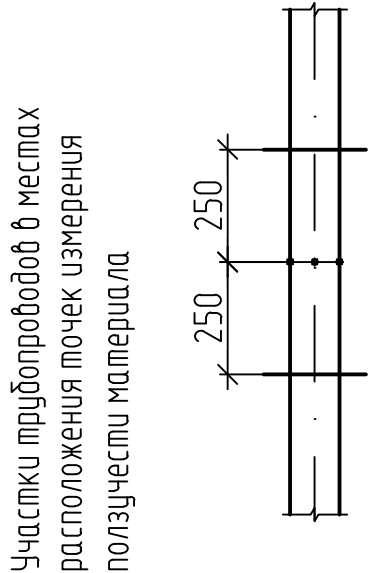
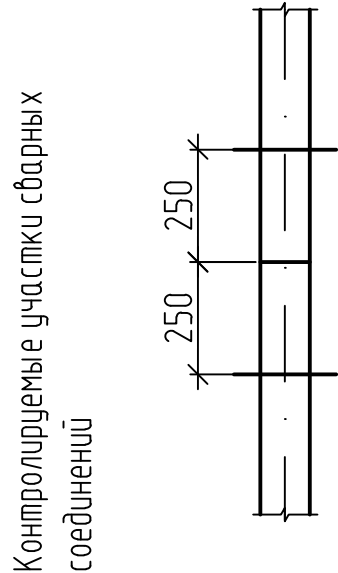
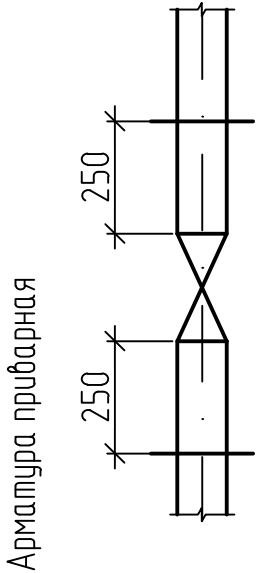
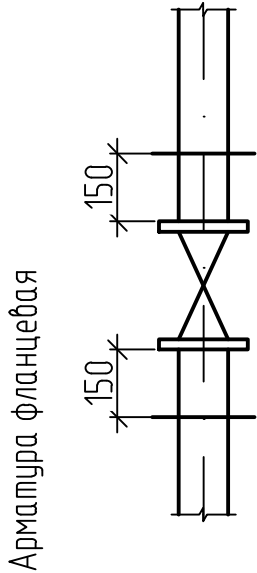
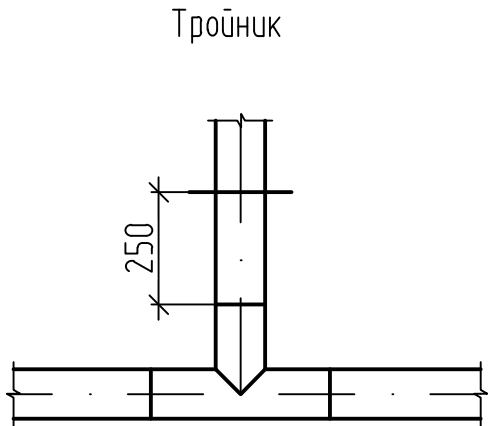
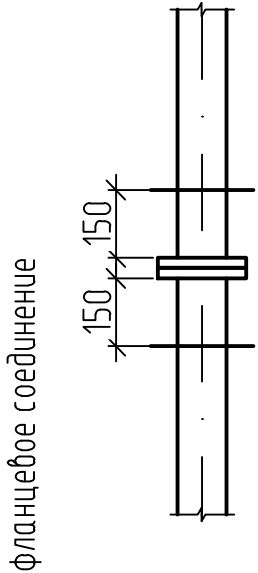
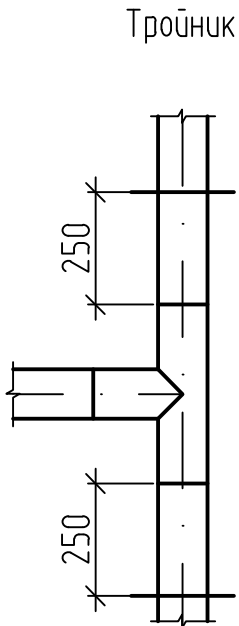
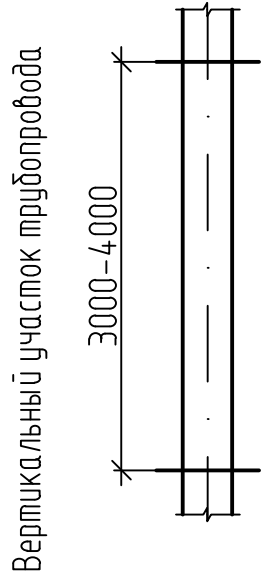


Инв.№ подл.	Подп. и дата	Взам. инв.№

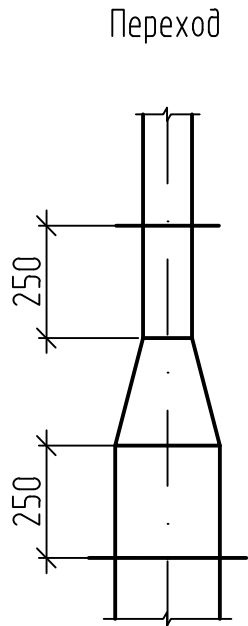

# Схема расстановки разгружающих устройств а) на прямых участках вертикальных трубопроводов

						К 3088-ТИ			
						ЗАО "Саровская генерирующая компания"			
Изм.	Кол.уч.	Лист	№ док.	Подп.	Дата	Замена главного трубопровода пара котла БКЗ-160 ст. № 7	Стадия	Лист	Листов
Разраб.		Передалова		<i>Е.В.</i>	12.13		Р	20	
Проверил		Краев		<i>В.А.</i>	12.13				
Т.контр.		Воронина		<i>В.В.</i>	12.13	Схема расстановки разгружающих устройств (начало)	ОАО "Инженерный центр энергетики Урала" – предприятие "УралОРГРЭС"		
Н.контр.		Воронина		<i>В.В.</i>	12.13				