




Инв.№ подл.	Подп. и дата	Взам. инв.№

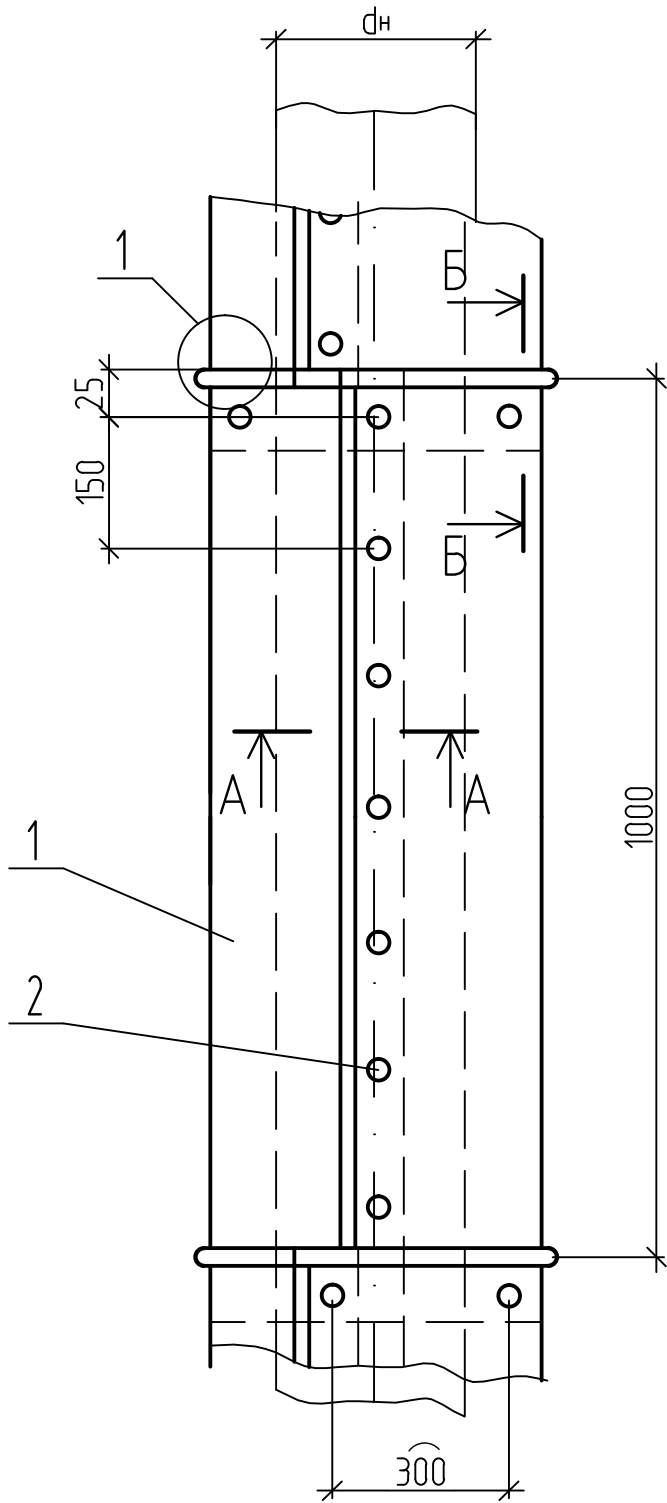


Б-Б
При δk до 600 мм

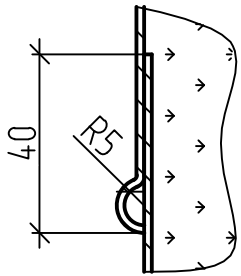


Б-Б
При δk более 600 мм

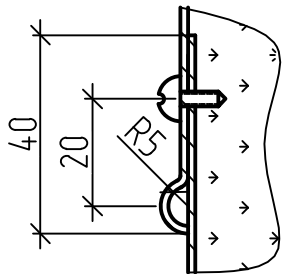


А-А
При δk 150 мм и более

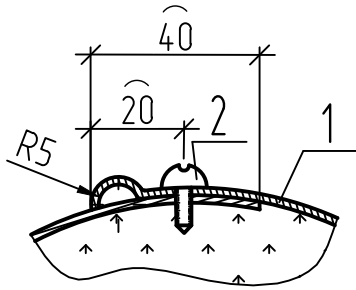


 


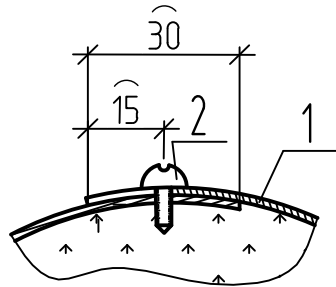А-А
При δk до 150 мм

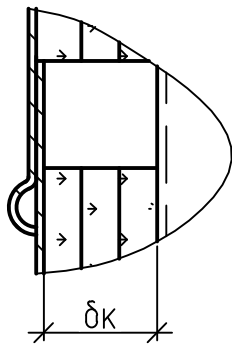

1



Поз.	Обозначение	Наименование	Кол.	Масса ед.,кг	Приме- чание
1	ГОСТ 19904-90	Покрытие защитное			
		ОЦ ОН-КР-1-0,8(0,5) ГОСТ 14918-80		6,28	м ²
2	ГОСТ 10621-80	Винт 4x10.01			

						К 3088-ТИ			
						ЗАО "Саровская генерирующая компания"			
Изм.	Колуч.	Лист	№ док.	Подп.	Дата	Замена главного трубопровода пара котла БКЗ-160 ст. № 7	Стадия	Лист	Листов
Разраб.	Передалова				12.13		Р	5	
Проверил	Краев				12.13				
Т.контр.	Воронина				12.13	Защитное покрытие из металлического листа для вертикального трубопровода	ОАО "Инженерный центр энергетики Урала" – предприятие "УралОРГРЭС"		
Н.контр.	Воронина				12.13				