


МОНТАЖНЫЕ ЭЛЕМЕНТЫ

| ПОЗ | НАИМЕНОВАНИЕ | КОЛ | МАТЕРИАЛ | МАССА ЕД-ЦЫ, КГ |
|---|---|---|---|---|
| 1 | ОСТ 34-42-658-84 ТРУБА 76х3 | 25.647 М | 20ТУ 14-3-190-2004 | 5.40 |
| 2 | 17 ОСТ 34-42-674-84 ТРОЙНИК ПЕРЕХОДНЫЙ С 65х15х4-IIIс | 1 | СБОРНЫЙ | 1.27 |
| 3 | ОСТ 34 10.699-97 ОТВОД АС 90° 76х3.5 | 9 | 20ТУ 14-3-190-2004 | 1.00 |
| 4 | 3VF30Y003 ОПОРА НЕПОДВИЖНАЯ | 1 | | - |
| 5 | 3VF30Y004 ОПОРА СКОЛЬЗЯЩАЯ НАПРАВЛЯЮЩАЯ | 1 | | - |
| 6 | 3VF30Y005 ОПОРА СКОЛЬЗЯЩАЯ НАПРАВЛЯЮЩАЯ | 1 | | - |
| 7 | 3VF30Y006 ОПОРА СКОЛЬЗЯЩАЯ НАПРАВЛЯЮЩАЯ | 1 | | - |
| 8 | 3VF30Y007 ОПОРА СКОЛЬЗЯЩАЯ НАПРАВЛЯЮЩАЯ | 1 | | - |
| 9 | 3VF30Y008/Т-1254 ПРОХОДКА НЕПОДВИЖНАЯ | 1 | | - |

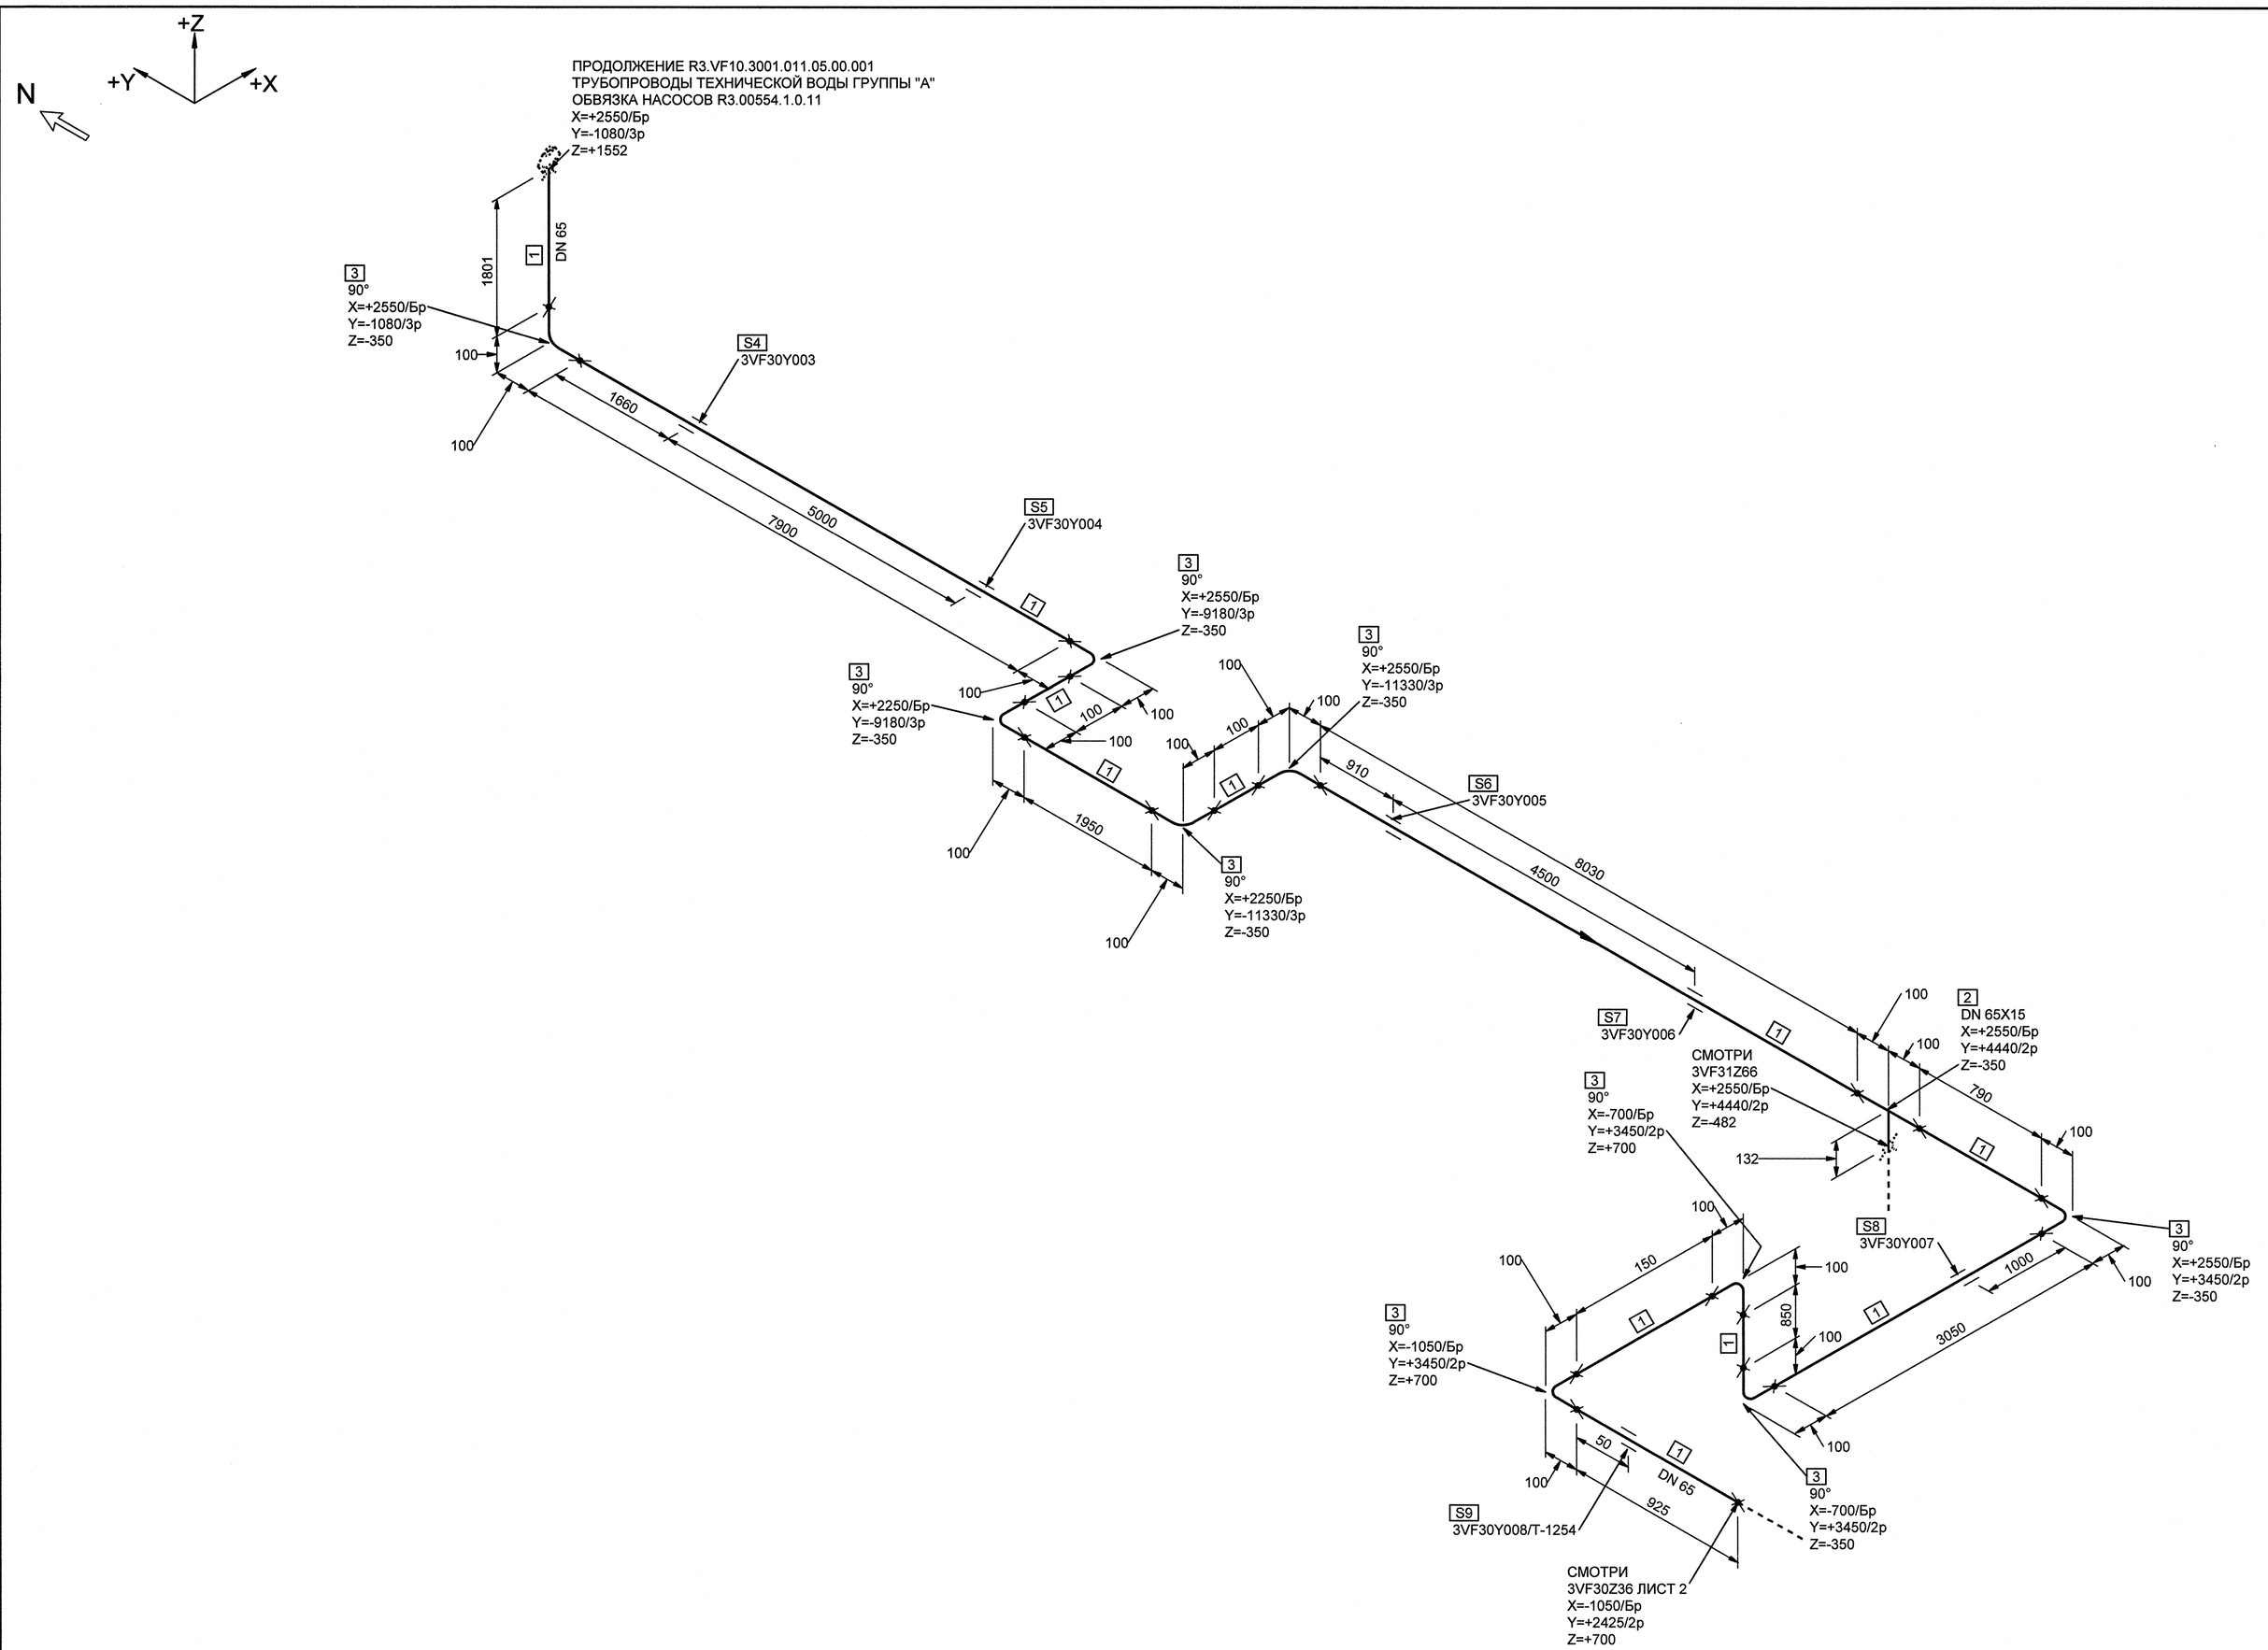


Номер трубопровода - I
Подведомственность - ПНАЭГ 7-008-89
Классификационное обозначение по НП-001-97 - 2НО
Группа по ПНАЭГ 7-008-89 - С
Класс безопасности по НП-001-97 - 2
Категория сейсмостойкости по НП-031-01 - I
Рабочие параметры: Рр= 0.58 МПа, tр=33°С
Параметры гидроиспытания: Рг=0.87 МПа, t не менее 5°С
Среда- Техническая вода группы А

| 3TG11Z01_01 | — | 3 | DN 100 | Z+ 2700 X+ 175 Y- 2775 | 3TG11W01/N1 | | | | S8 3TG11Y01/PT-997 | | | | 3TG11J01/ ТГ-235 |
|---|---|---|---|---|---|---|---|---|---|---|---|---|---|
| Код блока | Трубопроводы проектируемые | Позиция детали | Условный проход | Координаты элементов в здании | Код оборудования/ Номер патрубка | Шов заводской | Шов монтажный | Резьбовое соединение | Позиция опоры Код опоры / код проходки | Направление среды | Переход | Штуцер | Код герметичной проходки/ код проходки |

ДОПОЛНИТЕЛЬНЫЕ ПОДПИСИ

Взам. инв. N

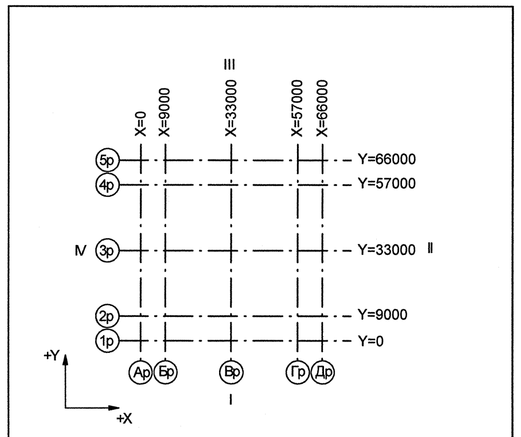Подп. и дата

Инв. N подл. R3.00138.1.0.11

АРХИВНЫЙ ЭКЗЕМПЛЯР

| Изм. | Кол.уч. | Лист | № док. | Подпись | Дата |
|---|---|---|---|---|---|
| 1 | - | Зам. | | - | - |
| Инж.1к. | | Куланова | | | 08.11 |
| Пров.вед.инж. | | Веренцова | | | 08.11 |
| Пров.нач.гр. | | Жук | | | 08.11 |
| Н.контр. | | Краснояров | | | 08.11 |

Инв. № подл. R3.00138.1.0.11
Лист 160

R3.VF10.3072.011.02.00.133

Ростовская АЭС Блок 3

Реакторное отделение
Негерметичная часть
Трубопроводы технической воды группы "А".Обвязка вентустановок

| Стадия | Лист | Листов |
|---|---|---|
| Р | 1 | 2 |

Изометрический чертеж
3VF30Z36

ОАО "НИАЭП" 2012

Формат А1