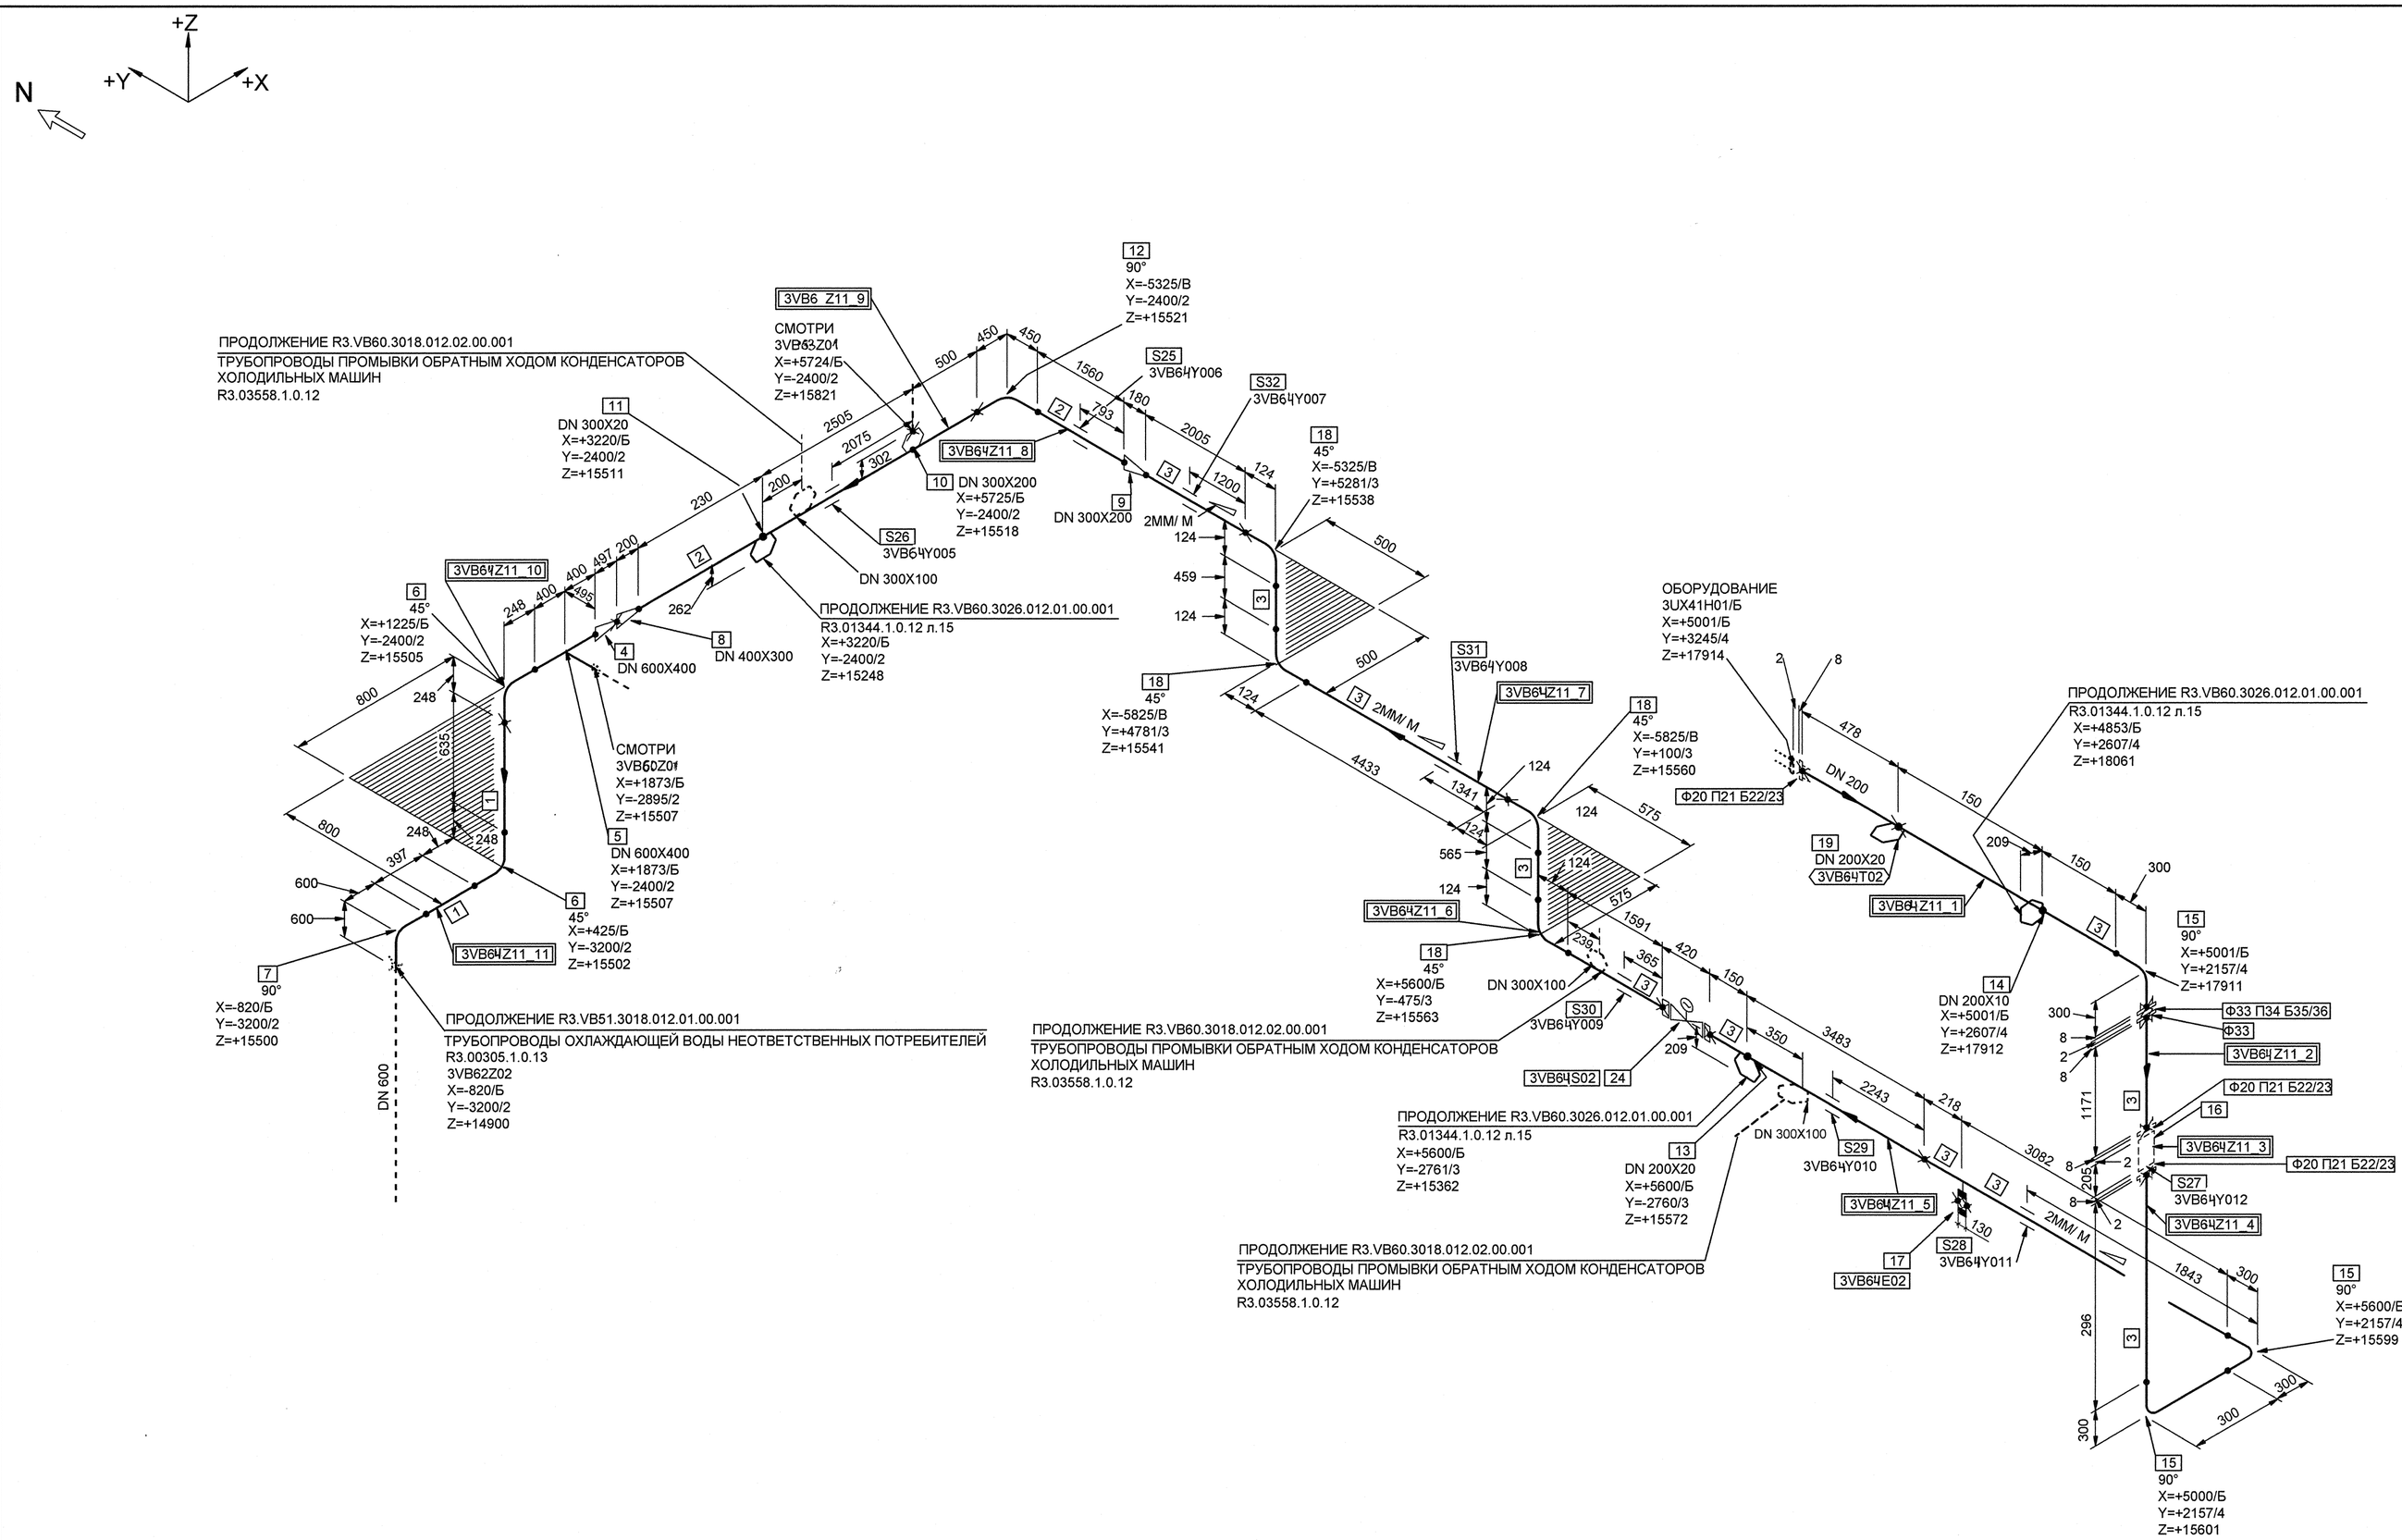

СПЕЦИФИКАЦИЯ ДЕТАЛЕЙ И ОПОР

ПОЗ.	НАИМЕНОВАНИЕ	КОЛ.	МАТЕРИАЛ	МАССА ЕД-ЦЫ, кг
1	ОСТ 34-42-658-84 ТРУБА 630х8	1,032 М	20 ТУ 13.03-011-00212179-2003	124.50
2	ОСТ 34-42-658-84 ТРУБА 325х8	4.795 М	20ТУ 14-3-190-2004	62.54
3	ОСТ 34-42-658-84 ТРУБА 219х7	18.231 М	20ТУ 14-3-190-2004	36.60
4	07 ОСТ 34-42-665-84 ПЕРЕХОД К 600х400-1,6	1	СБОРНЫЙ	66.90
5	163 ОСТ 34-42-676-84 ТРОЙНИК ПЕРЕХОДНЫЙ 630х10-426х9-1	1	СБОРНЫЙ	133.44
6	ОСТ 34 10.699-97 ОТВОД 45° 630х12.0	2	20ТУ 14-3-190-2004	97.80
7	ОСТ 34 10.699-97 ОТВОД 90° 630х12.0	1	20ТУ 14-3-190-2004	195.50
8	ОСТ 34 10.700-97 ПЕРЕХОД К 426х12.0х325х10.0-220	1	20ТУ 14-3-190-2004	31.20
9	ОСТ 34 10.700-97 ПЕРЕХОД К 325х10.0х219х8.0-180	1	20ТУ 14-3-190-2004	14.00
10	068 ОСТ 34-42-670-84 ОТВЕТВЛЕНИЕ 219х7-325	1	20ТУ 14-3-190-2004	5.78
11	010 ОСТ 34-42-670-84 ОТВЕТВЛЕНИЕ 25х2-325	1	20ТУ 14-3-190-2004	0.11
12	ОСТ 34 10.699-97 ОТВОД 90° 325х10.0	1	20ТУ 14-3-190-2004	54.90
13	010 ОСТ 34-42-670-84 ОТВЕТВЛЕНИЕ 25х2-219	1	20ТУ 14-3-190-2004	0.11
14	008 ОСТ 34-42-670-84 ОТВЕТВЛЕНИЕ 14х2-219	1	20ТУ 14-3-190-2004	0.06
15	ОСТ 34 10.699-97 ОТВОД 90° 219х8.0	3	20ТУ 14-3-190-2004	19.90
16	ВИБРОКОМПЕНСАТОР FC10. DN 200 PN 1МПа Тр 95 С. КОМПЛЕКТНО С 3UX41Y01	1	-	-
17	ЗАГЛУШКА 200-1.6 17 ОСТ 34-42-666-84	1	СБОРНЫЙ	8.60
18	ОСТ 34 10.699-97 ОТВОД 45° 219х8.0	4	20ТУ 14-3-190-2004	10.00
19	БОБЫШКА КИП	1	-	-
20	ГОСТ 12820-80 ФЛАНЕЦ 1-200-10	3	-	-
21	ГОСТ 15180-86 ПРОКЛАДКА А-200-Ру10	3	-	-
22	ГОСТ 7798-70 БОЛТ М 20х80 .56	24	-	-
23	ГОСТ 5915-70 ГАЙКА М 20.5	24	-	-
24	ПТ 11055-200-01 (30с941нж) ТУ 26-07-1125-96 ЗАДВИЖКА ЗАПОРНАЯ С ЭЛЕКТРОПРИВОДОМ С ОТВЕТНЫМИ ФЛАНЦАМИ И КРЕПЕЖОМ DN 200 PN 1,6 МПа Тр 300°С УГЛЕРОДИСТАЯ СТАЛЬ	1		270.00
25	3VB6ЧY006 ПОДВЕСКА	1		-
26	3VB6ЧY005 ПОДВЕСКА	1		-
27	3VB6ЧY012 ОПОРА СКОЛЬЗЯЩАЯ НАПРАВЛЯЮЩАЯ	1		-
28	3VB6ЧY011 ПОДВЕСКА	1		
29	3VB6ЧY010 ПОДВЕСКА	1		-
30	3VB6ЧY009 ПОДВЕСКА	1		-
31	3VB6ЧY008 ПОДВЕСКА	1		-
32	3VB6ЧY007 ПОДВЕСКА	1		-
33	ГОСТ 12820-80 ФЛАНЕЦ 1-200-10	2	20 ГОСТ 1050-88*	8.05
34	ГОСТ 15180-86 ПРОКЛАДКА А-200-Ру10	1	ПОН ГОСТ 481-80	0.086
35	ГОСТ 7798-70 БОЛТ М 20х80 .56	8	35 ГОСТ 1759.0-87*	0.265
36	ГОСТ 5915-70 ГАЙКА М 20.5	8	35 ГОСТ 1759.0-87*	0.071

БЛОКИ:

3VB6ЧZ11_1;3VB6ЧZ11_10;3VB6ЧZ11_11;3VB6ЧZ11_2;3VB6ЧZ11_3;3VB6ЧZ11_4;3VB6ЧZ11_5;3VB6ЧZ11_6;3VB6ЧZ11_7;3VB6ЧZ11_8;3VB6ЧZ11_9

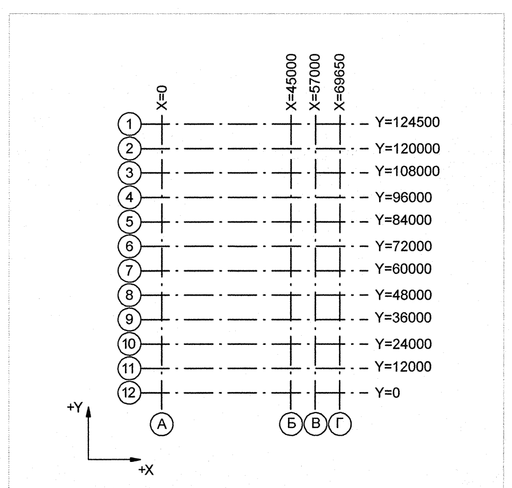

1 Номер трубопровода - I.
2 Подведомственность - ПБ 03-585-03.
3 Класс безопасности 4 по НП-001-97.
4 Категория трубопровода по ПБ 03-585-03 - VB.
5 Категория сейсмостойкости НП-031-01 - III.
6 Рабочие параметры: Pp=0,59 МПа, tp=33°С
7 Среда - техническая вода
8 Параметры гидроиспытания: Pr=0,752 МПа, tr ≥ 5°С
9 Детали поз. 20, 21,22, 23 поставляются комплектно с холодильной машиной 3UX41Y01.
10 В заглушке поз. 17 выполнить отверстие d отв.= 155 мм (дроссельная шайба VB6ЧE02).

3TG11Z01_01	—	3	DN 100	Z+ 2700 X+ 175 Y- 2775	3TG11W01/N1				3TG11Y01/PT-997				3TG11J01/ТГ-235
Код блока	Трубопроводы проектируемые	Позиция детали	Условный проход	Координаты элементов в здании	Код оборудования/ Номер патрубка	Шов заводской	Шов монтажный	Резьбовое соединение	Позиция опоры Код опоры / код проходки	Направление среды	Переход	Штуцер	Код герметичной проходки/ код проходки

Изм.	Кол.уч.	Лист	№ док.	Подпись	Дата
Инж. 2 к.		Леденева			09.10
Пров.вед. инж.		Пантюшина			09.10
И.о.нач.гр.		Филатов			09.10
Н.контр.		Красноярова			09.10

АРХИВНЫЙ ЭКЗЕМПЛЯР

Инв. N подл. R3.01344.1.0.12
Лист 7

R3.VB60.3011.012.01.00.003

Ростовская АЭС Блок № 3

Главный корпус Машинное отделение (ДО, ЭЗТУ). Трубопроводы охлаждающей воды холодильных машин

Стадия	Лист	Листов
Р	1	1

Изометрический чертеж 3VB6ЧZ11

ОАО "НИАЭП" 2012

Формат А1

Дополнительные подписи

Взам. инв. N

Подп. и дата

Инв. N подл. R3.01344.1.0.12