


План 3-го этажа

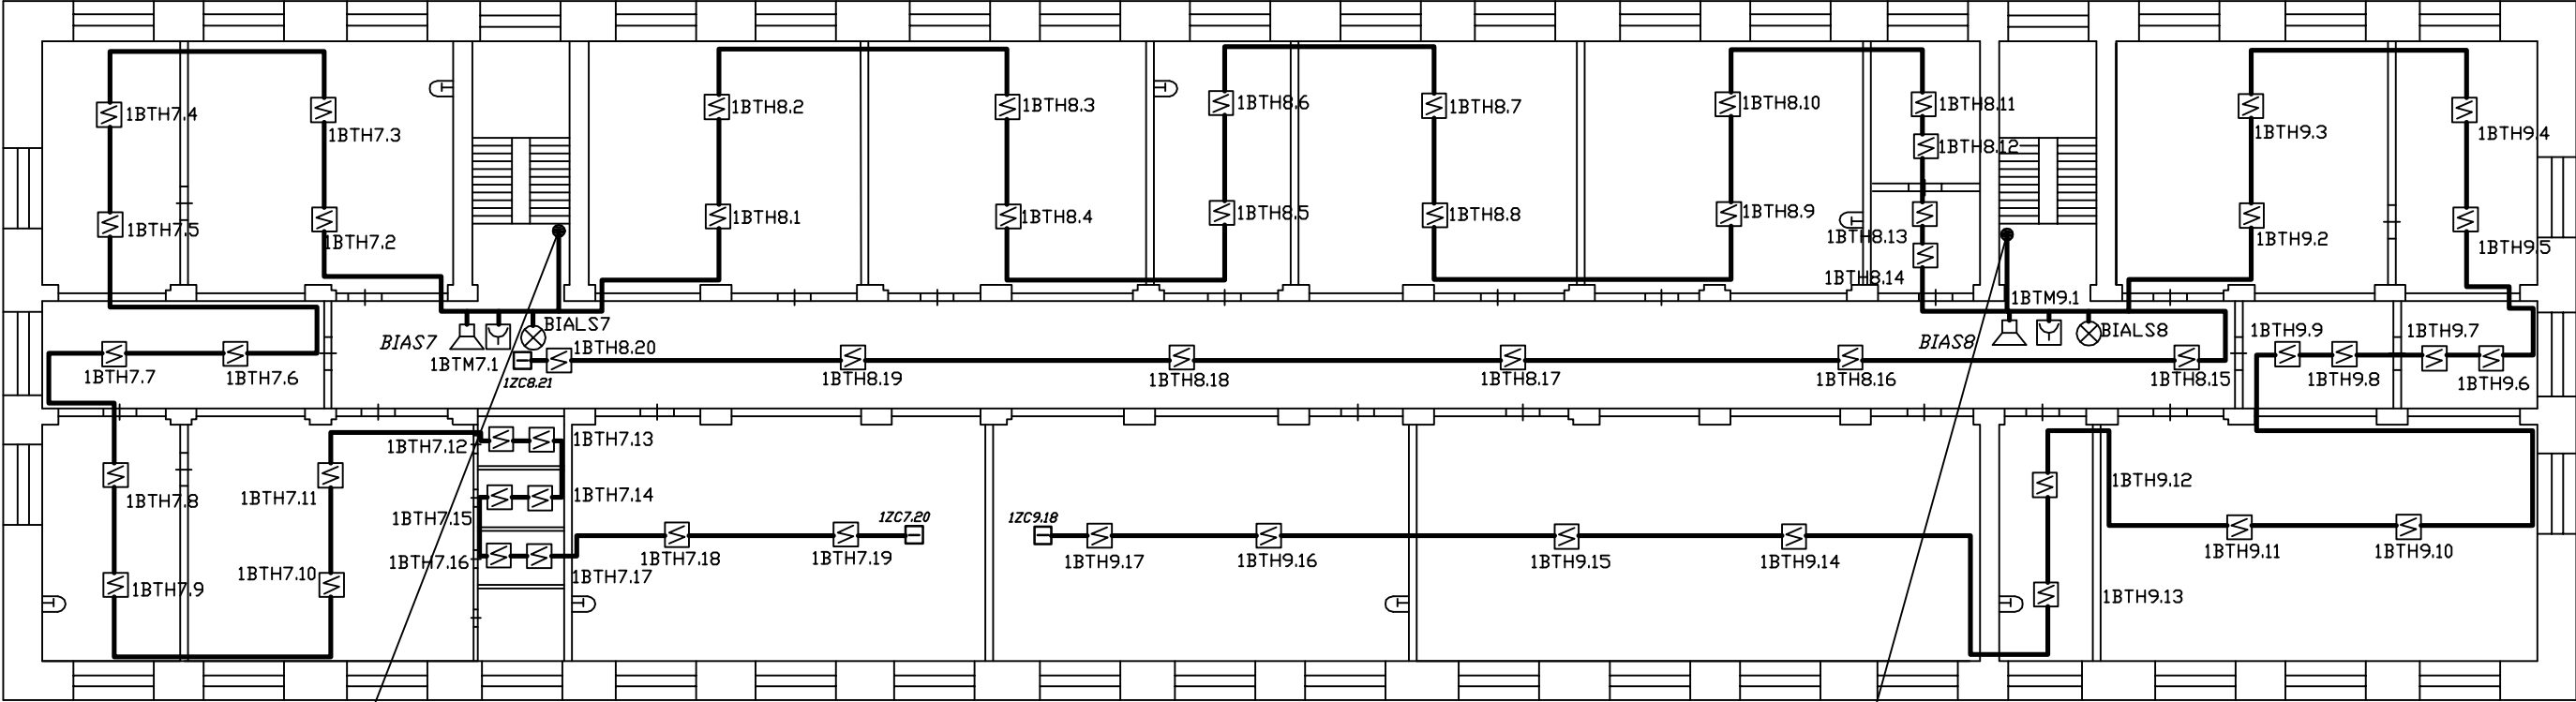

2 КСПВ 2x0,5 (ПС-7,8)
ШВВП 2x0,75
на 1-й этаж

КСПВ 2x0,5 (ПС-9)
ШВВП 2x0,75
на 2-й этаж

Согласовано

Инв. ? подл. Подп. и дата Взам. инв.

						03-2004-АПС		
						Тульский государственный педагогический университет им. Л. Н.Толстого		
Изм.	Кол.	уч.	Лист?	док.	Подп.	Дата	Учебный корпус 3 Автоматическая пожарная сигнализация	Стадия РП
								Лист 5
ГИП	Чачелов						Схема расположения сетей и оборудования пожарной сигнализации на 3-м этаже	Проектный отдел 000 ПКП "Рубеж СВ" г. Тула
Гл. спец.	Пенякин							
Пров.	Пенякин							
Разраб.	Войнов							