
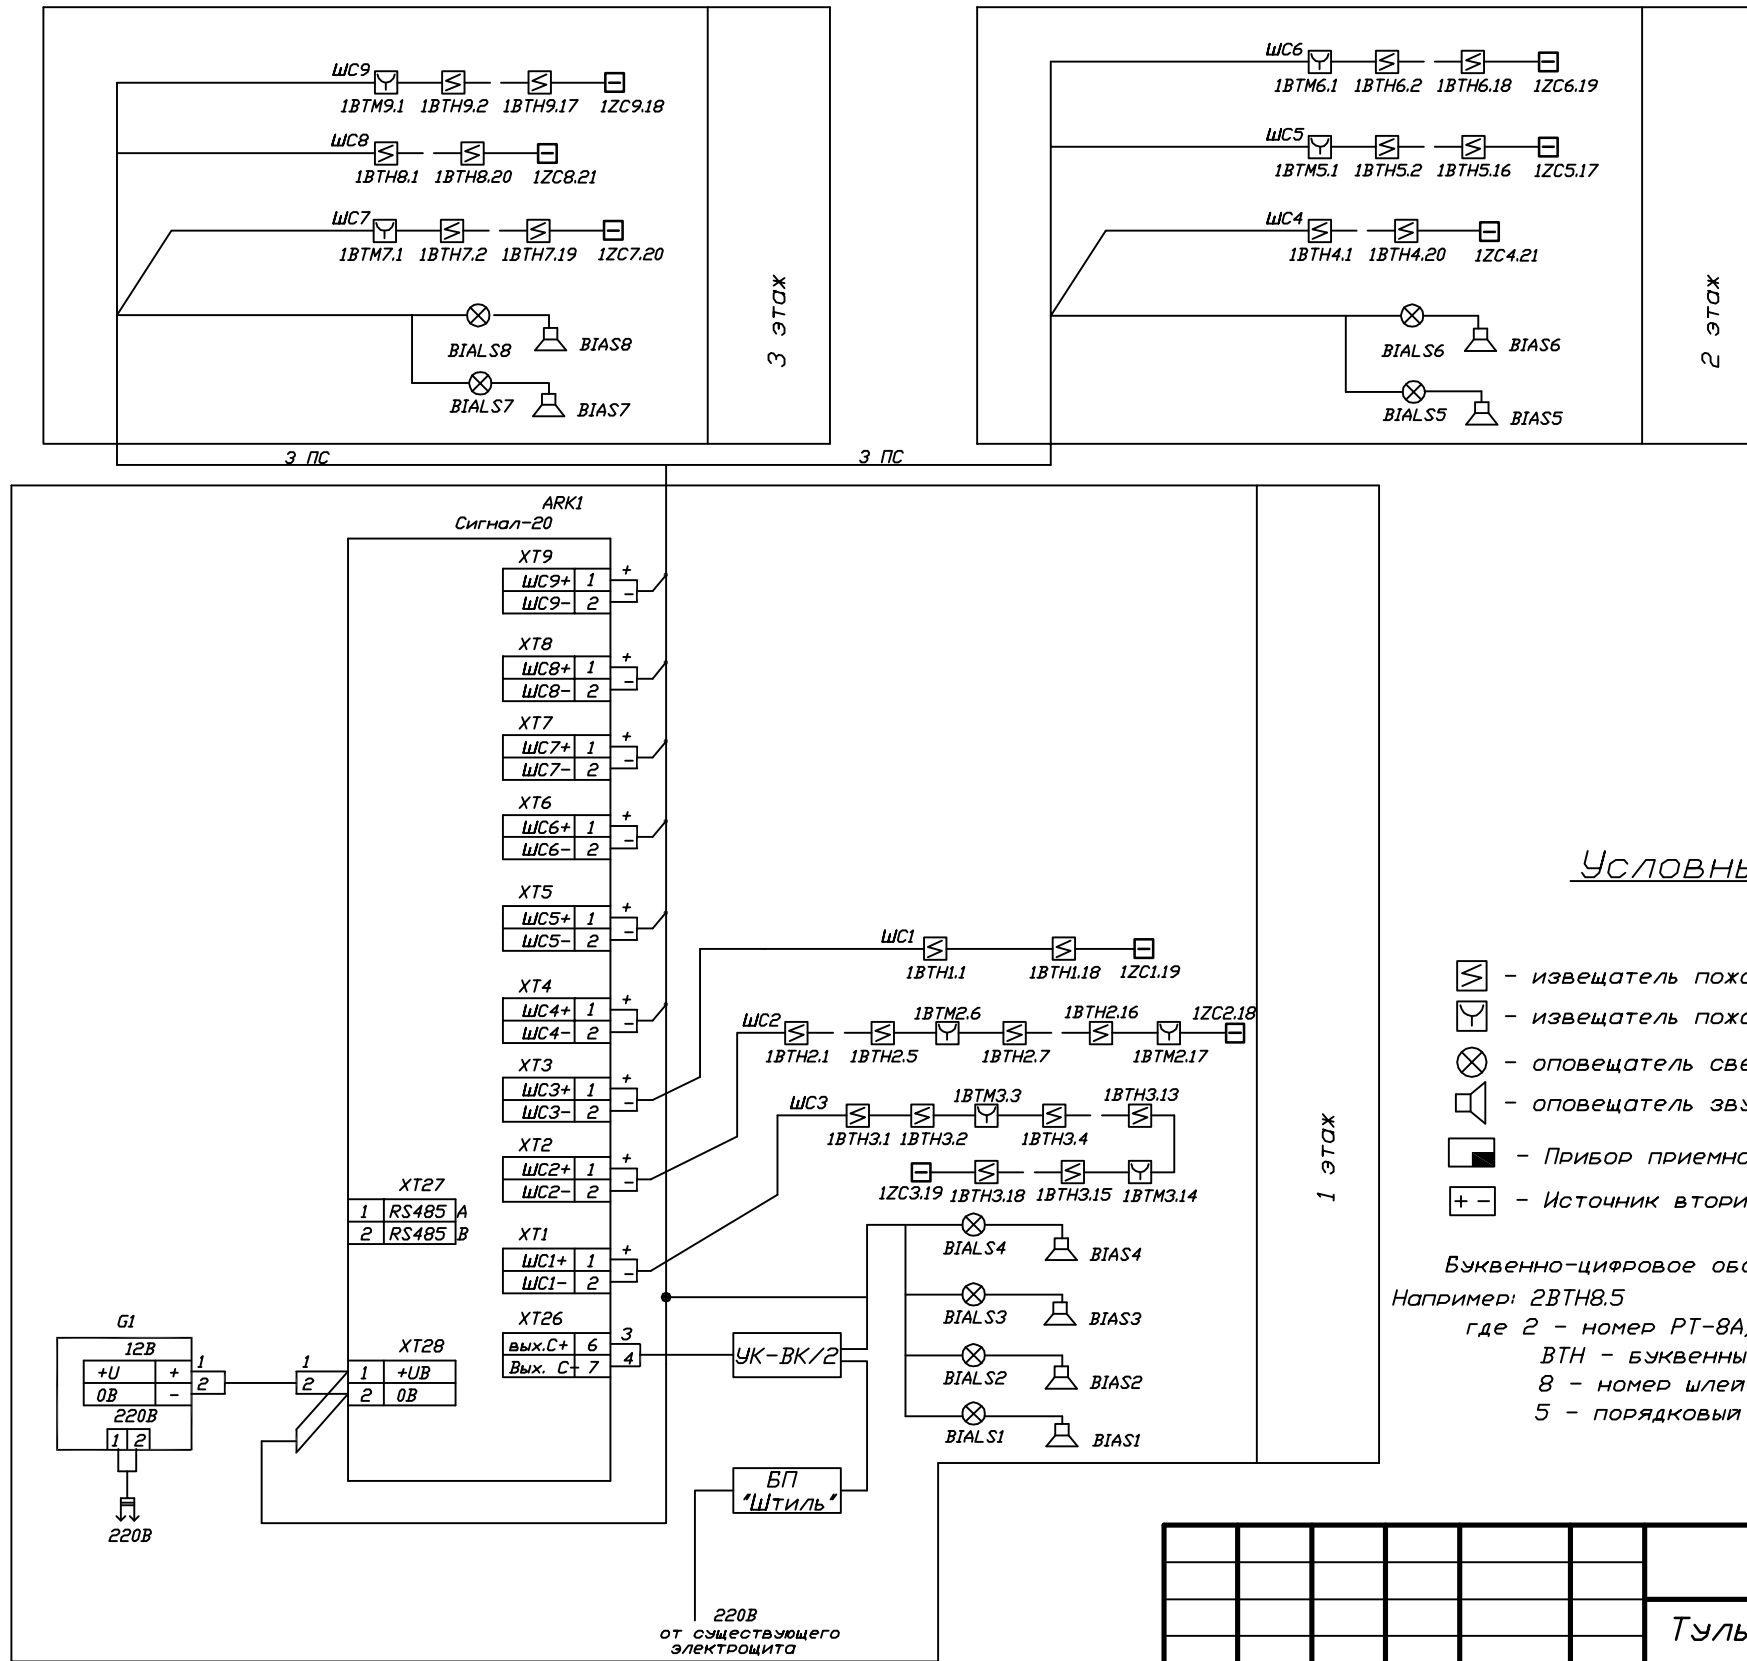
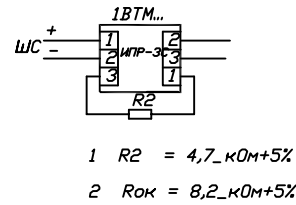


Согласовано

Инв. ? подл. Подп. и дата Взам. инв.

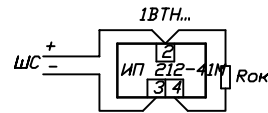

### Условные обозначения

- извещатель пожарный дымовой ИП 212-41М
- извещатель пожарный ручной ИПР-3С
- оповещатель световой "ВЫХОД"
- оповещатель звуковой
- Прибор приемно-контрольный охранно-пожарный "Сигнал-20П"
- Источник вторичного электропитания резервированный "Скат-120"

Буквенно-цифровое обозначение извещателя принято согласно РД 25.953-96  
Например: 2ВТН8.5  
где 2 - номер РТ-8А,  
ВТН - буквенный код извещателя по РД 25.953-96,  
8 - номер шлейфа,  
5 - порядковый номер извещателя.

03-2004-АПС						Тулский государственный педагогический университет им. Л. Н.Толстого		
Изм.	Кол.	уч.	Лист?	док	Подп.	Дата	Учебный корпус 3	Стадия
							Автоматическая пожарная сигнализация	Лист
ГИП	Чачелов							Листов
Гл. спец.	Пенякин							
Пров.	Пенякин						Проектный отдел	
Разраб.	Войнов						000 ПКП "Рубеж СВ"	
							г. Тула	

Копировал

Формат А3