




Госкорпорация "Росатом"
ФГУП Управление
административными
зданиями

Административное здание № 2
Административное здание "ТехСнаб"
г. Москва, Старомонетный пер., д. 26

ПЛАН 1-го ЭТАЖА

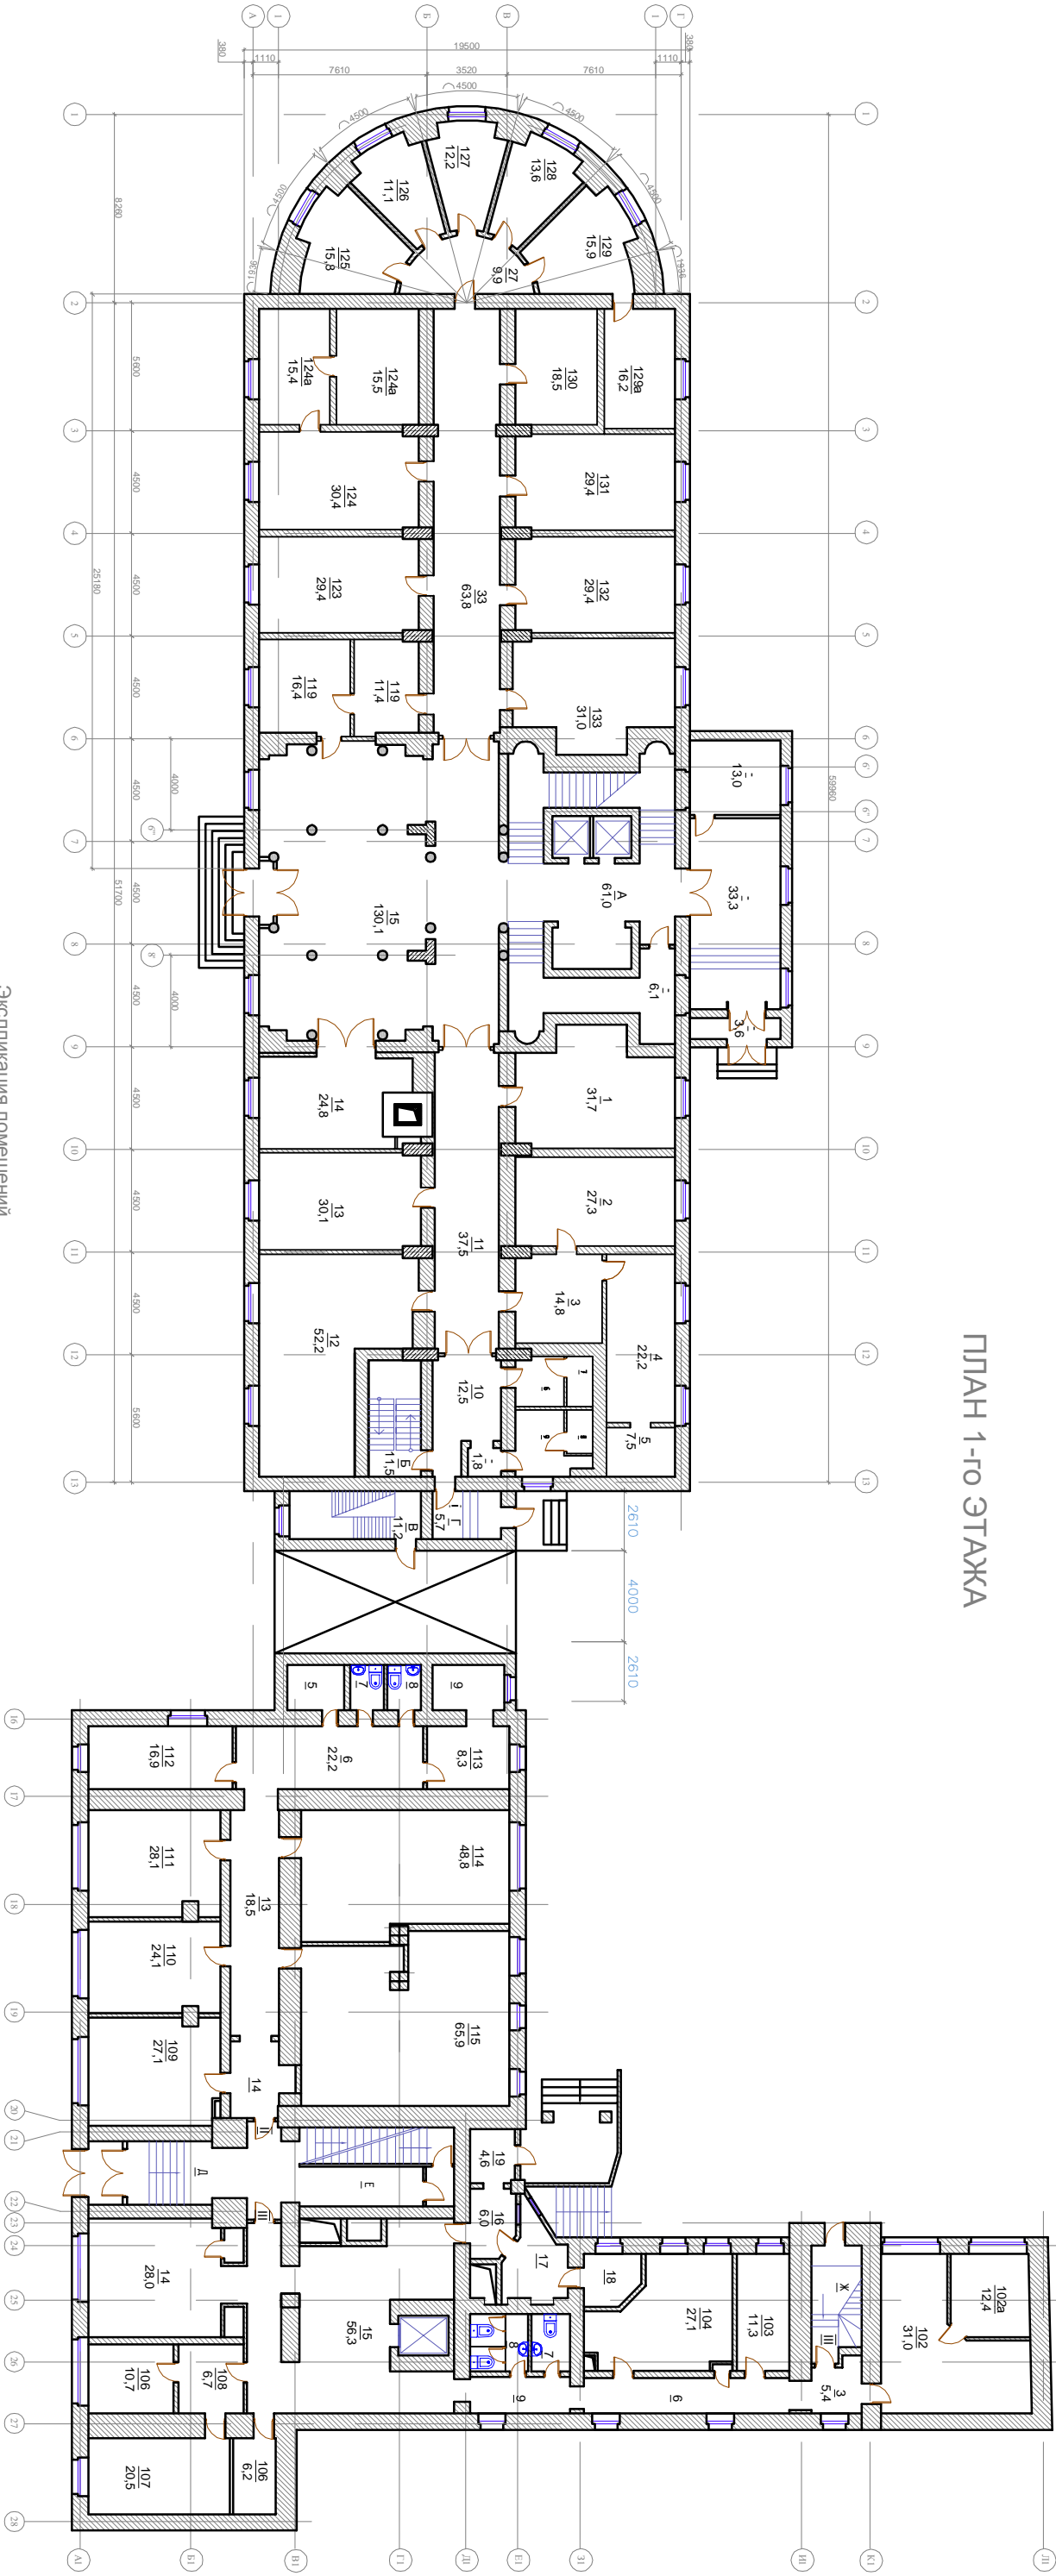

Экспликация помещений

№	Наименование помещения	площадь м2
III		
101		27,1
101а		11,3
102		31,0
102а		12,4
106		10,7
3	Коридор	5,4
6	Коридор	13,8
7	Санузел	5,2
8	Санузел	31,0
9	Коридор	6,9
10		6,2
11		20,5
13		6,7
14	Гардероб	28,0

№	Наименование помещения	площадь м2
15	Лифтовой холл	56,3
16	Холл	6,0
19	Холл	4,9
II		
109		27,1
110		24,1
111		28,1
112		16,9
113	Серверная	8,3
114		48,8
115		65,9
5		3,5
6	Коридор	22,2
7	Санузел	2,9
8	Санузел	2,9

№	Наименование помещения	площадь м2
9		6,3
13	Коридор	18,5
14	Коридор	7,0
Д	Лестница	
Е	Лестница	
Ж	Лестница	9,3
119	Охрана	11,4
119	Техническое	16,4
123	Службное помещение	28,4
124	Службное помещение	30,4
124а	Архив	15,5
124а	Службное помещение	15,4
125	Службное помещение	15,8

№	Наименование помещения	площадь м2
126	Службное помещение	11,1
127	Службное помещение	12,2
128	Службное помещение	13,6
129	Службное помещение	15,9
129а	Службное помещение	16,2
130	Архив	18,5
131	Службное помещение	29,4
132	Службное помещение	29,4
133	Службное помещение	31,0
1	Протокол	31,7
2	Обеденный зал	27,3
3	Табур	14,8
4	Кухня	22,2
5	Подсобное	7,5

№	Наименование помещения	площадь м2
6	Санузел	4,5
7	Санузел	2,5
8	Санузел	2,2
9	Санузел	7,0
10	Коридор	12,5
11	Коридор	37,5
6и	Табур	1,8
12	Большая переговорная	52,2
13	Малая переговорная	30,1
14	Малая переговорная	24,8
15	Холл	130,1
27	Табур	9,9
33	Коридор	63,8

№	Наименование помещения	площадь м2
6и	Бюро пропусков	13,0
6и	Холл	33,3
6и	Табур	3,6
6и	Подсобное	6,1
А	Лестница	61,0
Б	Лестница	11,5
В	Лестница	11,2
Г	Лестница	5,7
Итого:		1514,6

Примечание:
1. Для здания в оск. 16-28/А-1П на чертеже принята
условная система разбивочных осей -