




Госкорпорация "Росатом"
ФГУП Управление
Административными
зданиями

Административное здание № 2
Административное здание "ТехСнаб"
г. Москва, Старомонетный пер., д. 26

ПЛАН 2-го ЭТАЖА

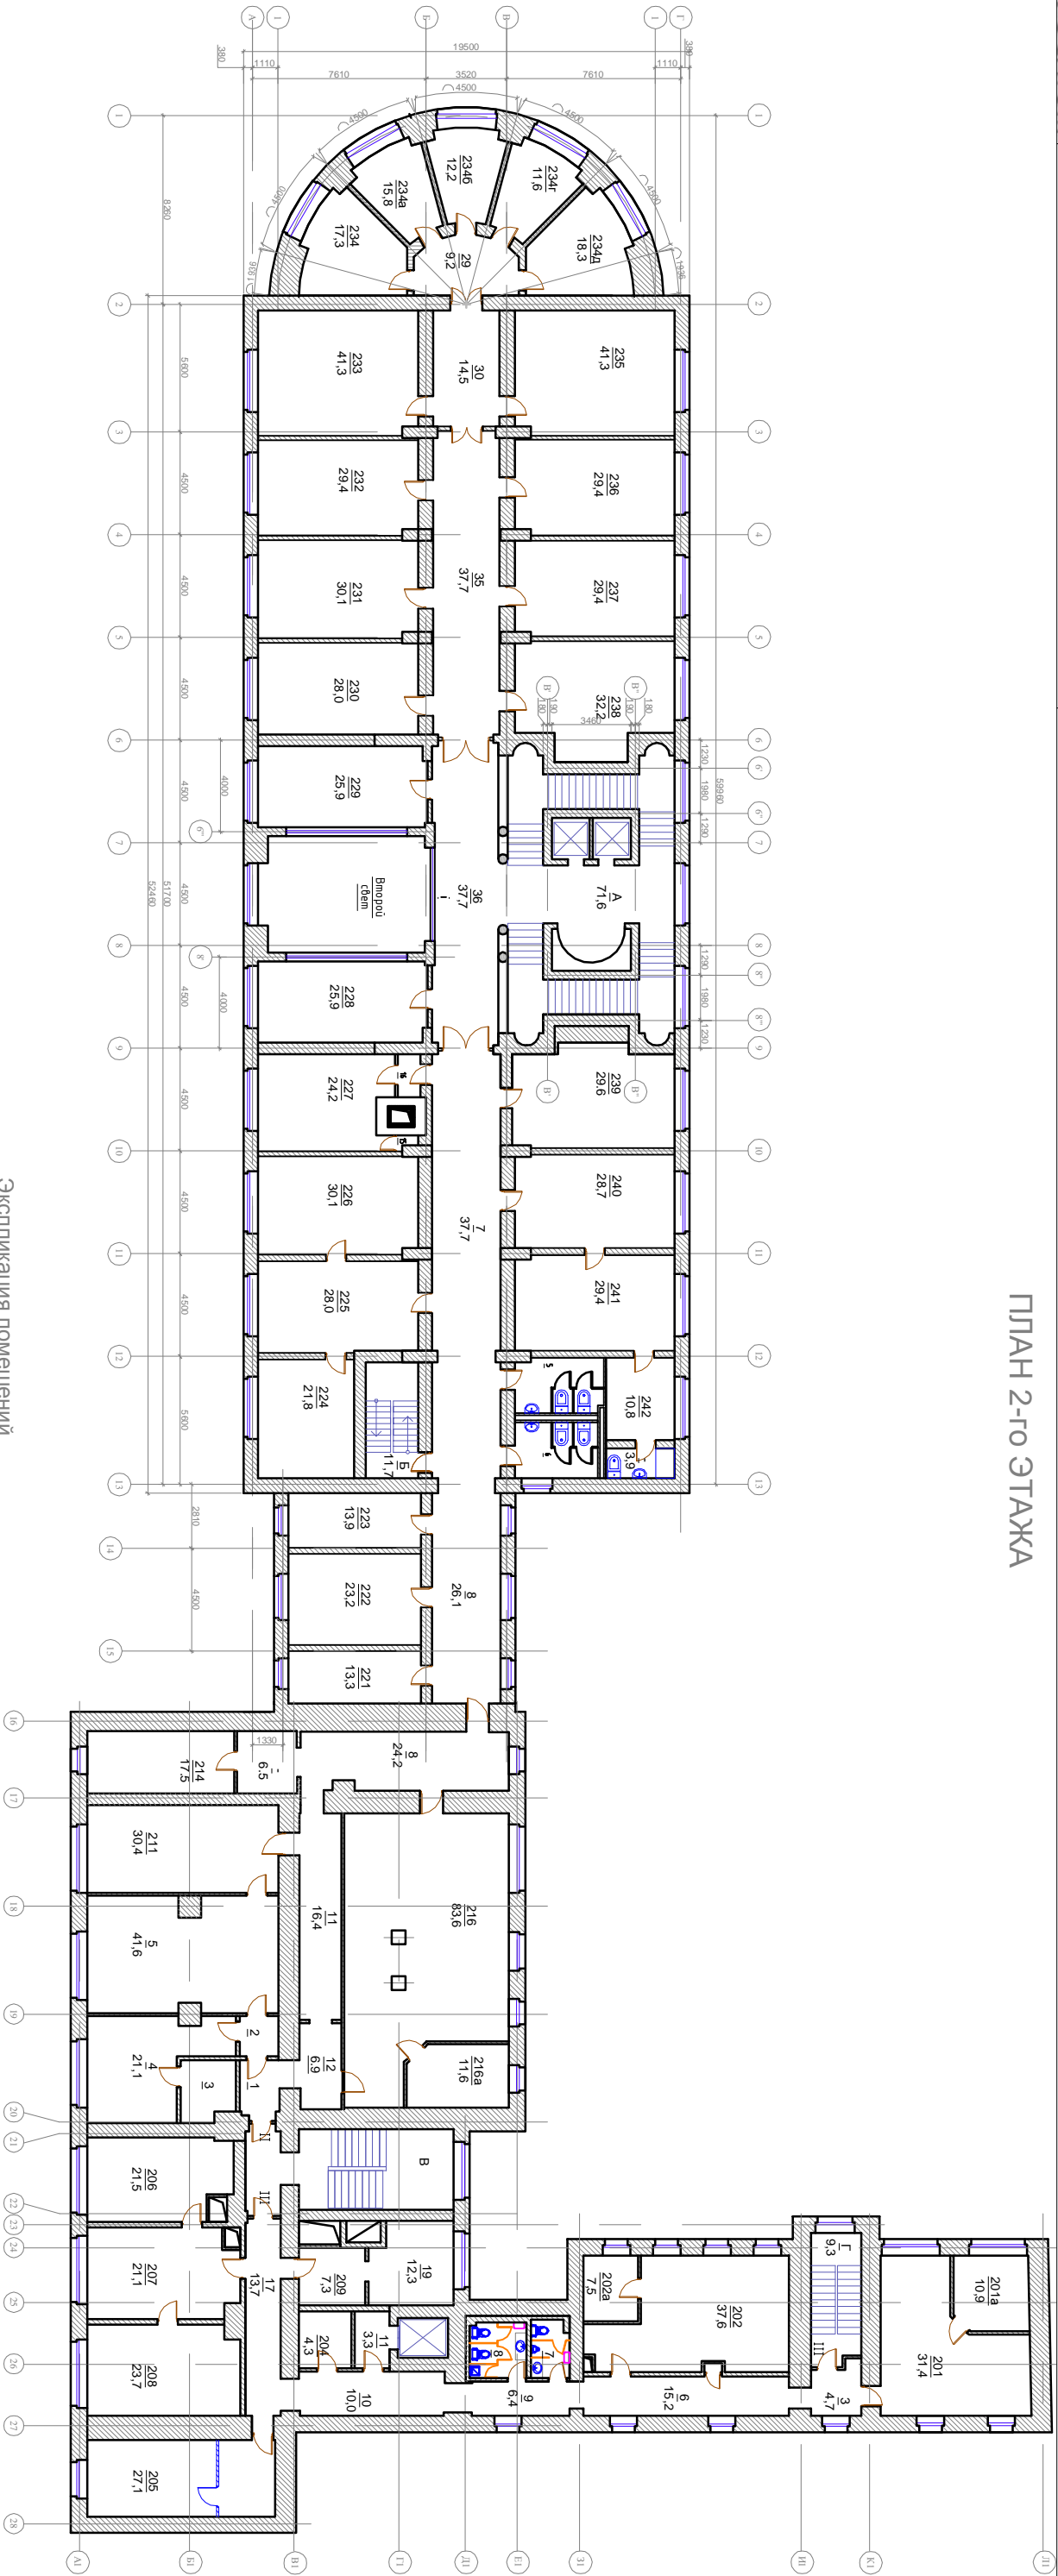

Экспликация помещений

№	наименование помещения	площадь м2
221	Офисное	13,3
222	Офисное	23,2
223	Офисное	13,9
224	Офисное	21,8
225	Офисное	28
226	Офисное	30,1
227	Серверная	24,2
228	Офисное	25,9
229	Офисное	25,9
230	Офисное	28
231	Офисное	30,1
232	Офисное	29,4
233	Офисное	41,3

№	наименование помещения	площадь м2
234	Офисное	17,3
234а	Офисное	15,8
234б	Офисное	12,2
234г	Офисное	11,6
234д	Офисное	18,3
235	Офисное	41,3
236	Офисное	29,4
237	Офисное	28,4
238	Офисное	32,2
239	Офисное	29,6
240	Офисное	28,7
241	Офисное	29,4

№	наименование помещения	площадь м2
242	Офисное	10,8
5	Санузел	9,2
6	Санузел	8,9
7	Коридор	37,7
8	Коридор	26,1
15	Техническое	0,5
16	Тамбур	1,9
29	Тамбур	9,2
30	Коридор	14,5
35	Коридор	37,7
36	Коридор	37,7

№	наименование помещения	площадь м2
бн	Санузел	3,9
А	Лестница	71,6
Б	Лестница	11,7
III		
201	Офисное	31,4
201а	Офисное	10,9
202	Офисное	37,6
202а	Офисное	7,5
204	Офисное	4,3
205	Офисное	27,1
206	Офисное	21,5

№	наименование помещения	площадь м2
207	Офисное	21,1
208	Офисное	23,7
209		7,3
3	Тамбур	4,7
6	Коридор	15,2
7	Санузел	4,2
8	Санузел	6,1
9	Коридор	6,4
10	Коридор	10,0
11	Тамбур	3,3
17	Коридор	13,7

№	наименование помещения	площадь м2
19		12,3
II		
211	Офисное	30,4
216		83,6
216а	Коридор	11,6
1	Коридор	4,1
2	Тамбур	3,0
3	Санузел	5,8
4	Офисное	21,1
5	Офисное	41,6
7	Офисное	17,5

№	наименование помещения	площадь м2
8	Коридор	24,2
бн	Тамбур	6,5
11	Коридор	16,4
12	Коридор	6,9
В	Лестница	30,3
Г	Лестница	9,3
Итого:		1482,3

Примечания:
1. Для здания в осях 16-28/А1-П1 на чертеже принята условная система разбивочных осей.