


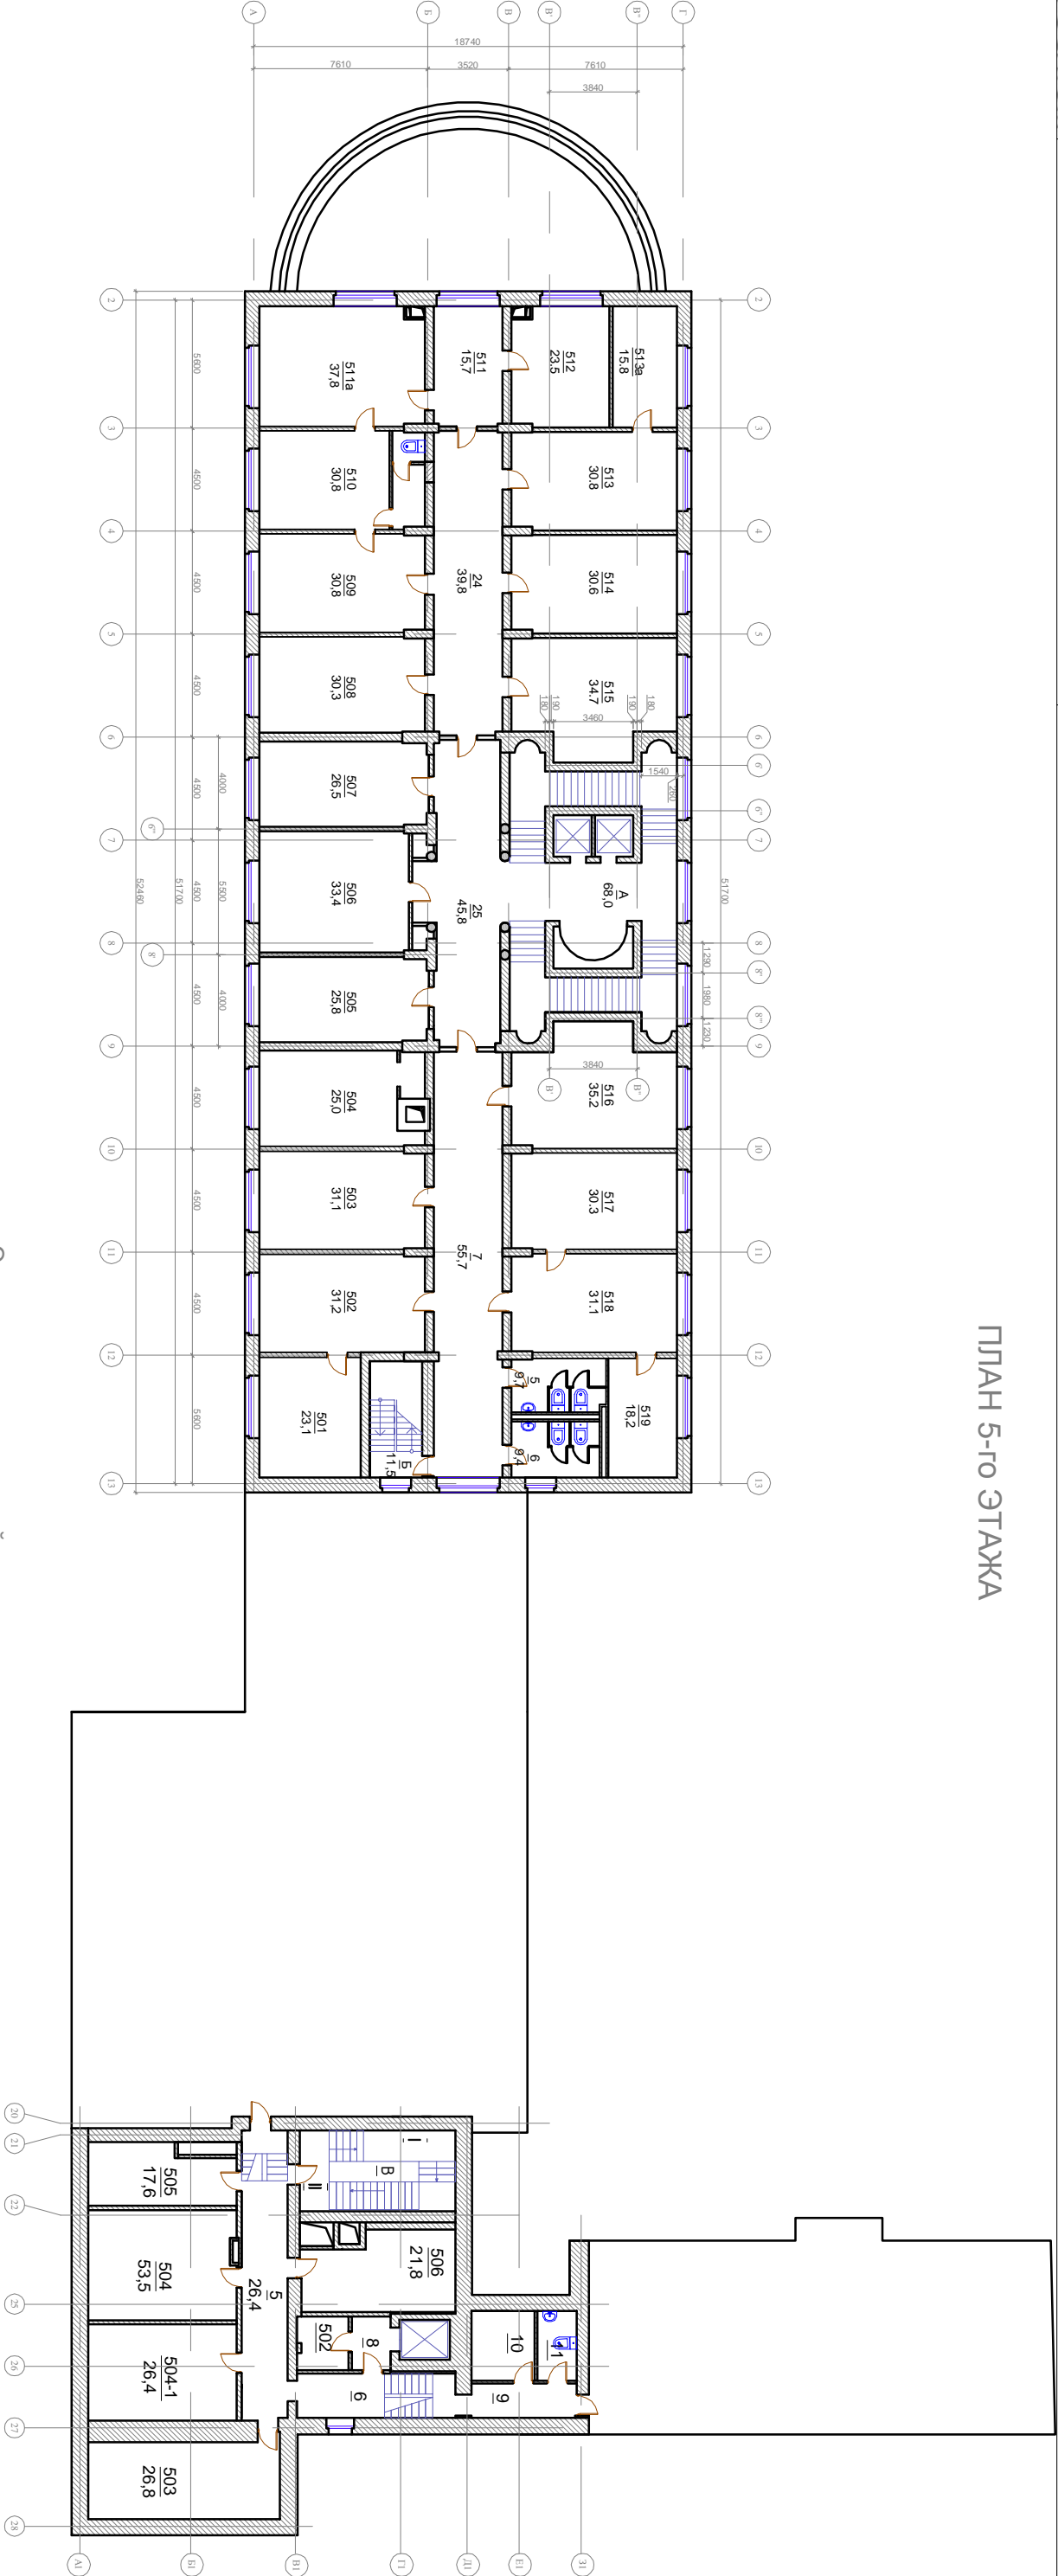

Госкорпорация "Росатом"
ФГУП Управление
административными
зданиями

Административное здание № 2
Административное здание "ТехСнаб"
г. Москва, Старомонетный пер., д. 26

ПЛАН 5-го ЭТАЖА



Экспликация помещений

№	наименование помещения	площадь м ²
501	Офисное	23,1
502	Офисное	31,2
503	Офисное	31,1
504	Офисное	25,0
505	Офисное	25,8
506	Офисное	33,4
507	Офисное	26,5
508	Офисное	30,3
509	Офисное	30,9
510	Офисное	30,8

№	наименование помещения	площадь м ²
511	Офисное	11,7
511а	Офисное	37,8
512	Офисное	23,5
513	Офисное	30,8
513а	Офисное	15,8
514	Офисное	30,6
515	Офисное	34,7
516	Офисное	35,2
517	Офисное	30,3
518	Офисное	31,1

№	наименование помещения	площадь м ²
519	Офисное	18,2
5	Санузел	9,7
6	Санузел	9,4
7	Коридор	55,7
24	Коридор	39,8
25	Коридор	45,8
А	Лестница	68,0
Б	Лестница	11,5
II		

№	наименование помещения	площадь м ²
502	Техническое	
503	Офисное	26,8
504	Офисное	53,5
504-1	Офисное	26,4
505	Офисное	17,6
506	Офисное	21,8
5	Коридор	26,4
6	Коридор	15,6
8	Тайпур	

№	наименование помещения	площадь м ²
9	Коридор	7,7
10	Техническое	
11	Санузел	3,6
В	Лестница	24,0
ИТОГО:		1051,1

Примечания:
1. Для здания в осях 16-28/А1-П1 на чертеже принята условная система разбивочных осей.