


2 этаж

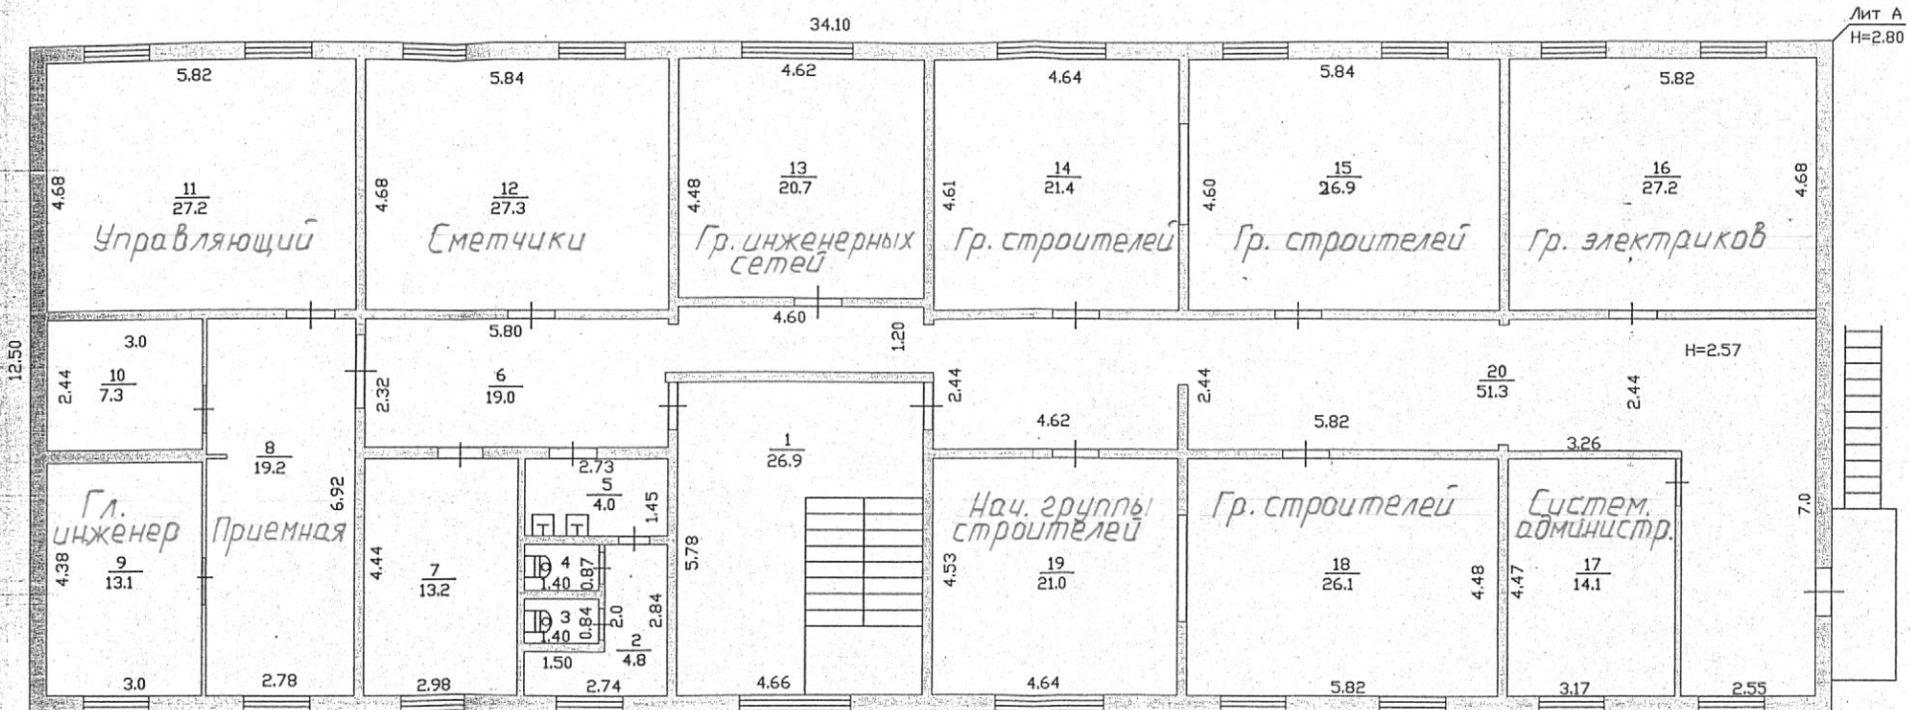

Смоленский филиал ФГУП  
"Ростехинвентаризация"  
Десногорское отделение  
СТРОЕНИЯ

План \_\_\_\_\_

Адрес \_\_\_\_\_

Литера \_\_\_\_\_ Этаж \_\_\_\_\_

Масштаб \_\_\_\_\_


Составил \_\_\_\_\_ 31.05.2006 г.

Подпись \_\_\_\_\_

Проверил \_\_\_\_\_ 06.06.2006 г.


Подпись \_\_\_\_\_

1 этаж

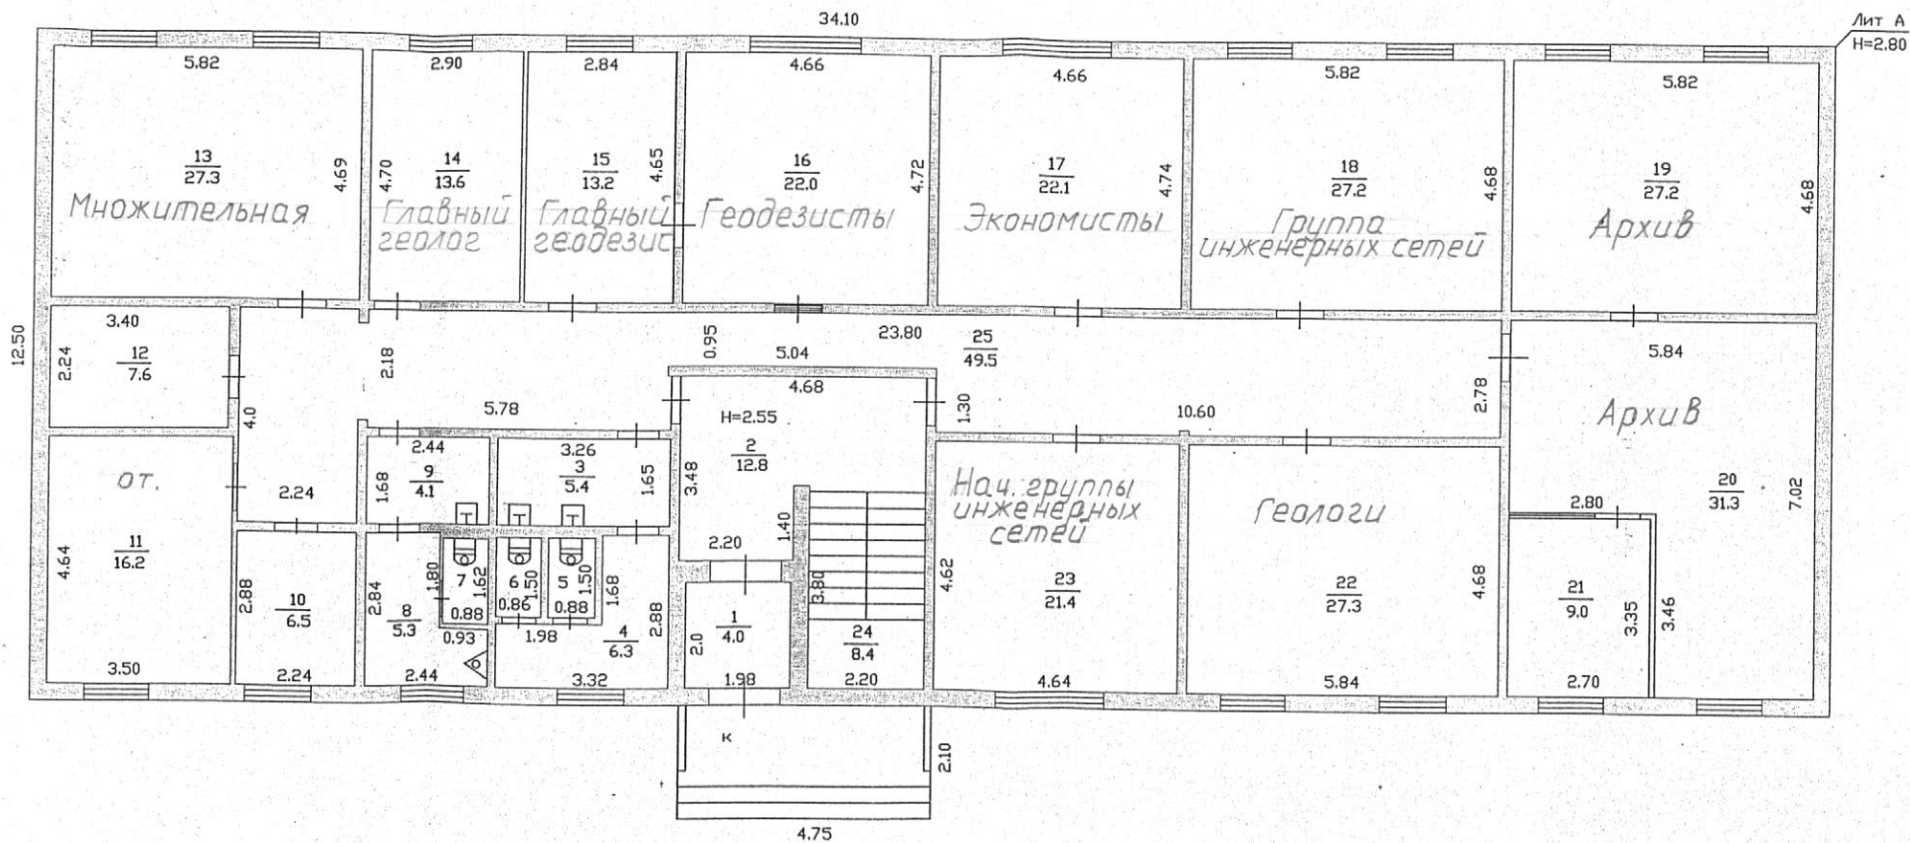

Смоленский филиал ФГУП "Ростехинвентаризация" Десногорское отделение СТРОЕНИЯ	
План	БМКР
Адрес	А К Этаж 1
Литера	1:100
Масштаб	31.05.2006
Составил	09.06.2006
Подпись	09.06.2006
Проверил	09.06.2006
Подпись	09.06.2006

# ПОДВАЛ

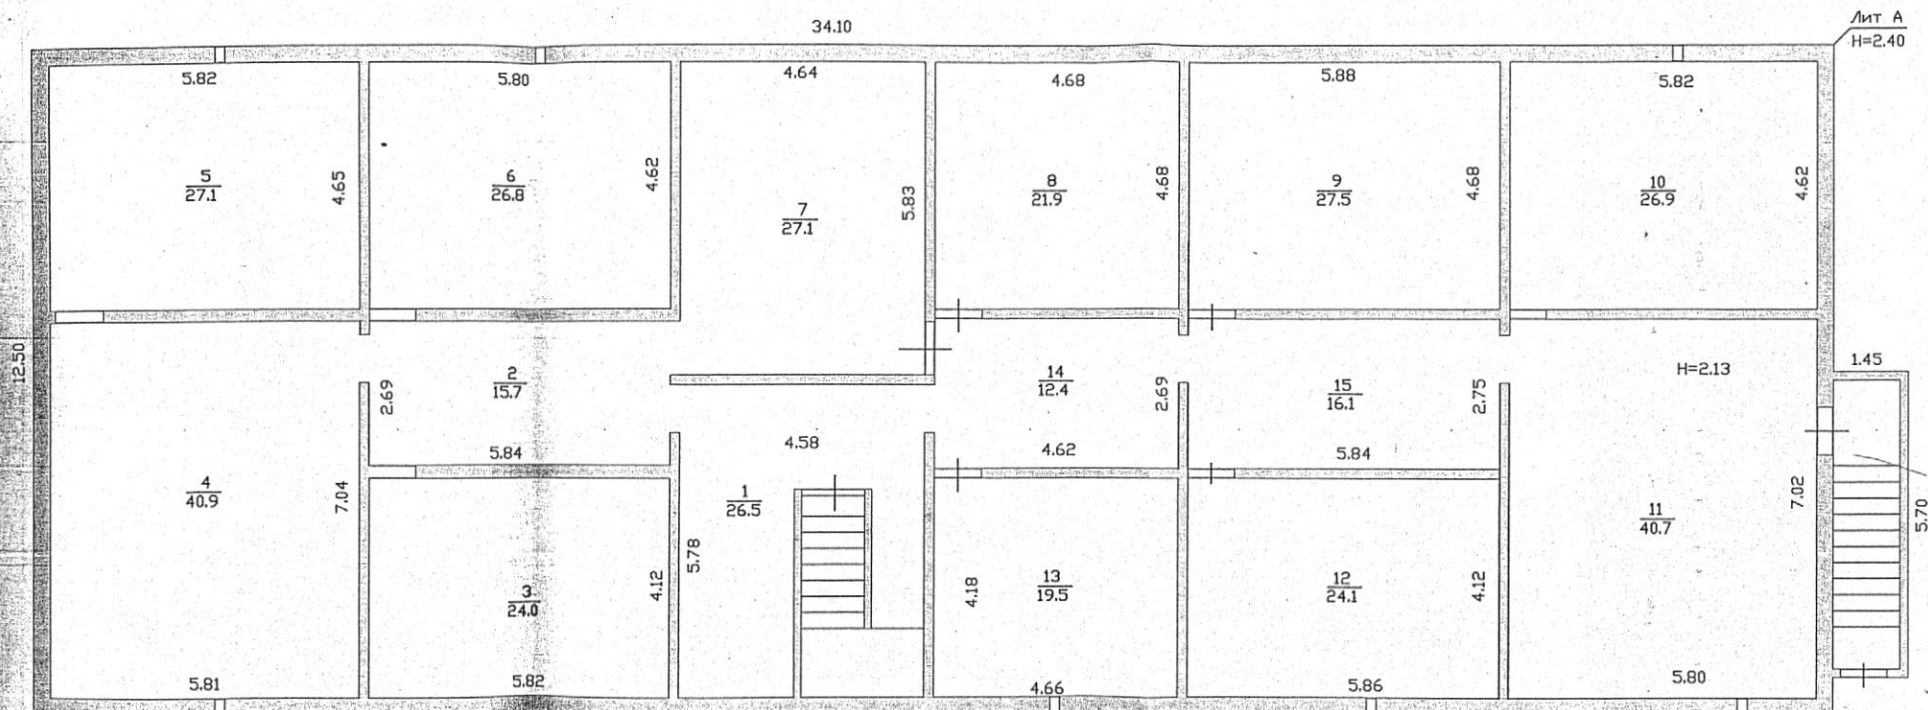

Смоленский филиал ФГУП  
"Ростехинвентаризация"  
Десногорское отделение

План СТРОЕНИЯ

Адрес: БМКР

Литера А Этаж П

Масштаб: 1:100

Составил: 34 - 05 20 06

Подпись В.И.

Проверил: 09 06 20 06

Подпись М.И.