План на отм. 0,000
Существующий фундамент
ячеек 503, 625

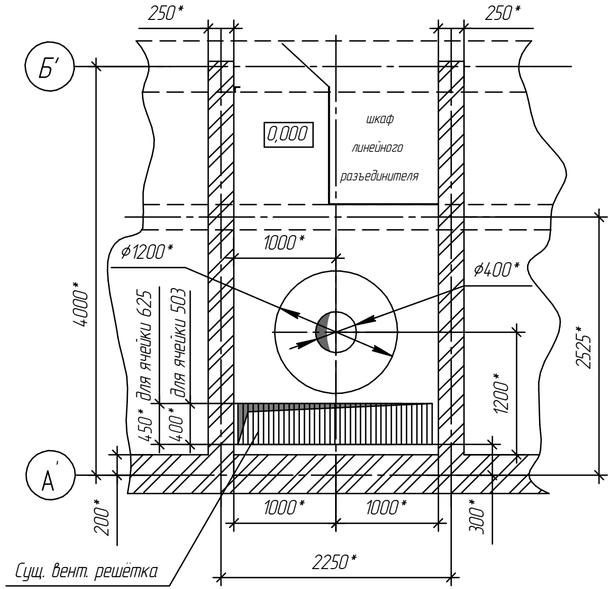

План на отм. 0,000
Новый фундамент

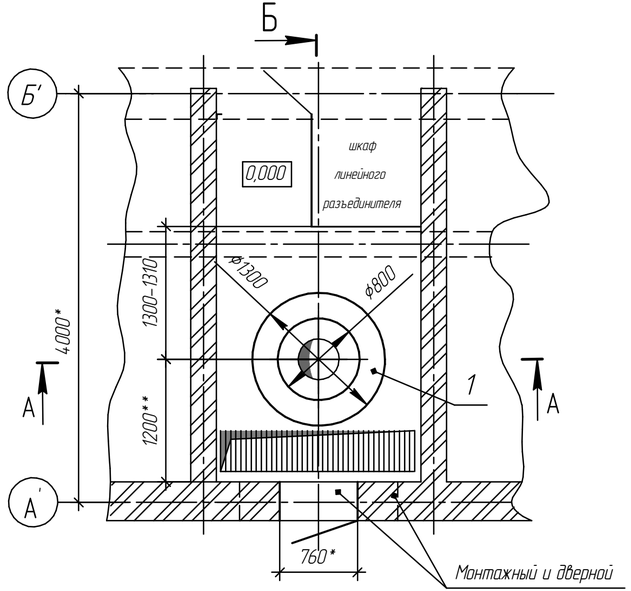

А–А

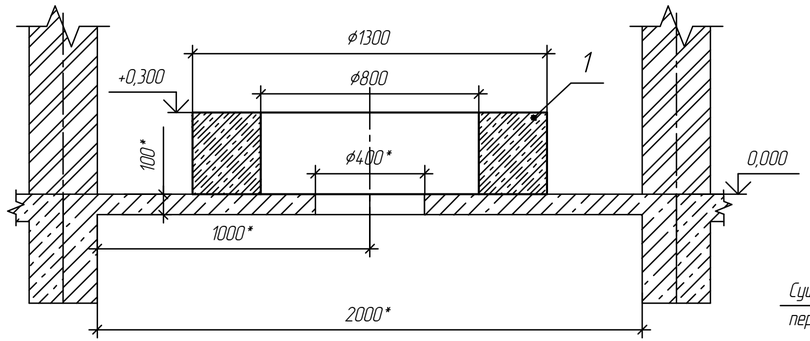

Б–Б ⟲90°

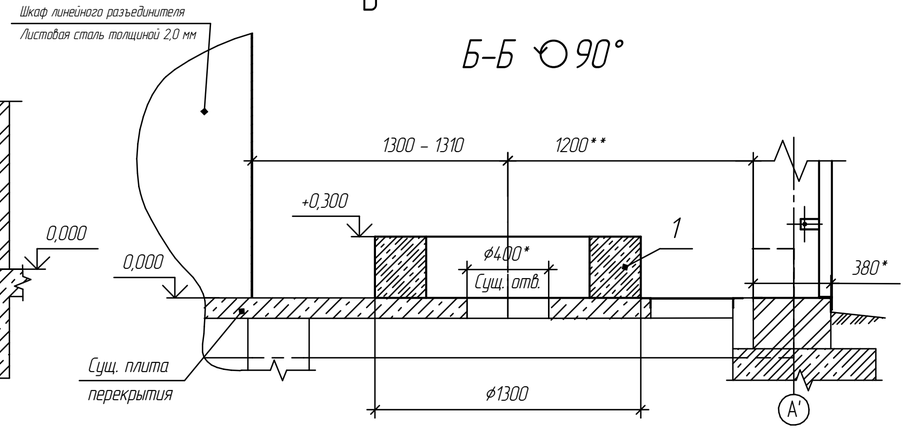

Поз.	Обозначение	Наименование	Кол.	Масса ед. кг	Примечание
1	ГОСТ 26633-91	Бетон В15	0,25 м^3		

1. * Размеры для справки.
2. ** Размеры могут уточняться при производстве строительно – монтажных работ.
3. Строительство фундамента выполнять после поступления от предприятия – изготовителя реактора РТСТ 6-1600-0,25 У3 и уточнения в соответствии с ним всех исполнительных размеров.
4. За отм. 0,000 принята отметка чистого пола ячейки.
5. Обозначение координатных осей, размеры ячеек – согласно чертежу здания ГРУ ТЭЦ №175145.
6. Демонтировать существующий фундамент для реактора до отметки 0,000. Объём демонтируемого бетона М-200 – 0,29 м^3 (для каждого фундамента)
7. Бетон поз. 1 укладывать на слегка увлажнённую поверхность.
8. Пол ячеек очистить от пыли и грязи и покрыть вместе с бетонными частями окончательно изготовленного фундамента и вентиляционной решёткой в доступных местах перхлорвиниловой краской "Бетил "ООО "КРАСБЫТ" г. Москва серого цвета за 2 раза по прогрунтованной за 1 раз поверхности. S окраски =7,5 м^2. Расход на покраску всего пола и фундаментов – 2,5 кг (1 кг на 3 м^2). Краска Бетил может быть заменена на любую негорючую краску для бетонных полов
9. Материалы указаны на реконструкцию одной ячейки.

Изм.	Колич.	Лист	№док.	Подп.	Дата	201-13-609-АС		
						Г. Саров. ОАО "СЭСК"		
Разраб.		Дронова				Техническое перевооружение ячеек 503, 625 ГРУ №2 6кВ ТЭЦ	Стадия	Лист	Листов
ГИП		Лесняк					Р	3	5
Нач. ПКО		Тюлюпа							
Рук. службы		Жижинов				Фундамент для установки реактора	Проектно-конструкторский отдел Служба развития производства и проектирования ОАО "Обеспечение РФЯЦ-ВНИИЭФ"		

Согласовано

Взам. инв. №

Подп. и дата

Инв. № подл.