План на отм. 0,000
Ячейки 503, 625

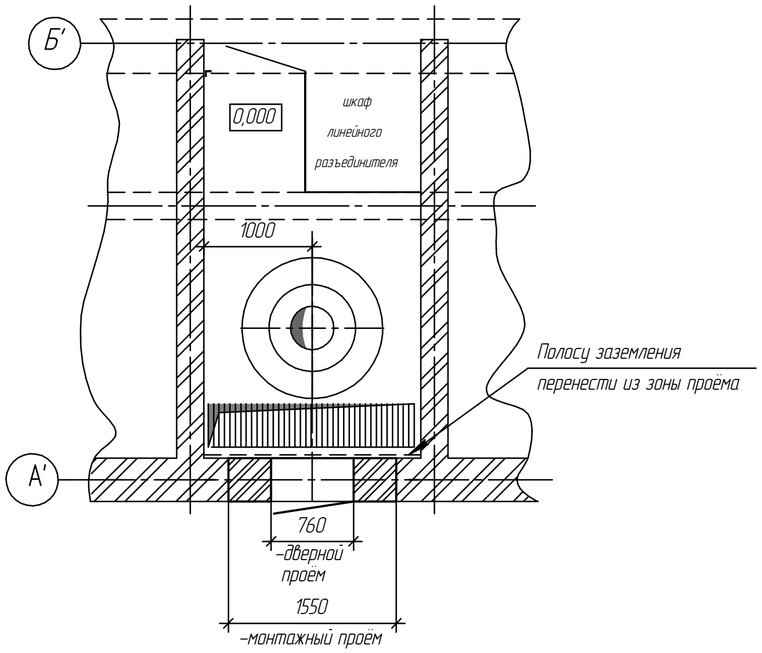

Б

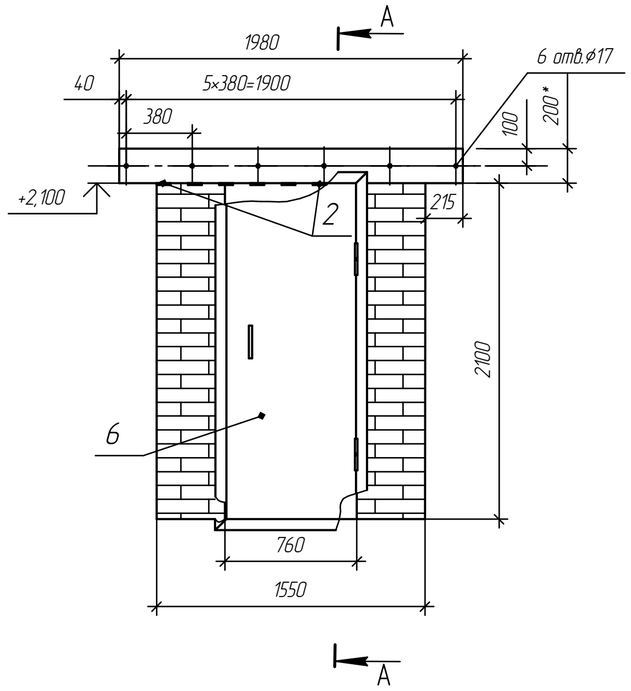

А–А

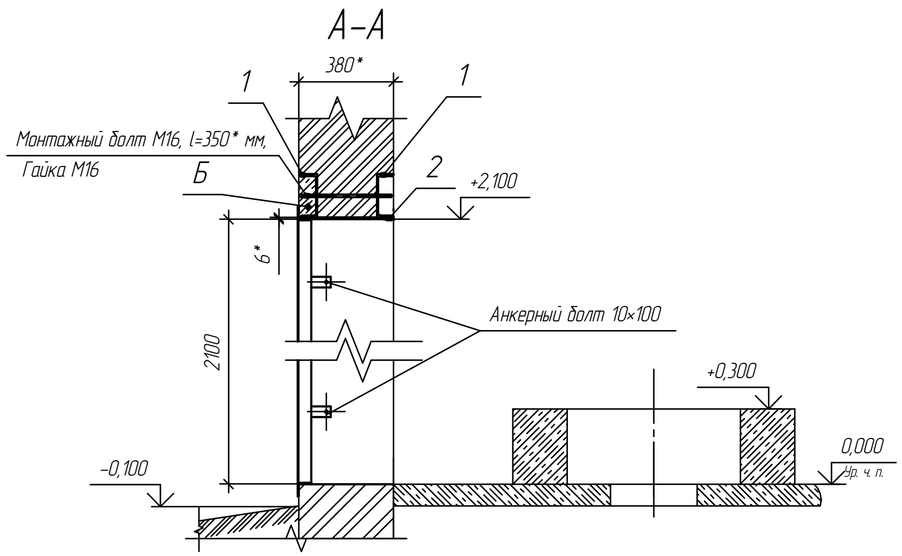

Фрагмент фасада ГРУ-2 6кВ ТЭЦ

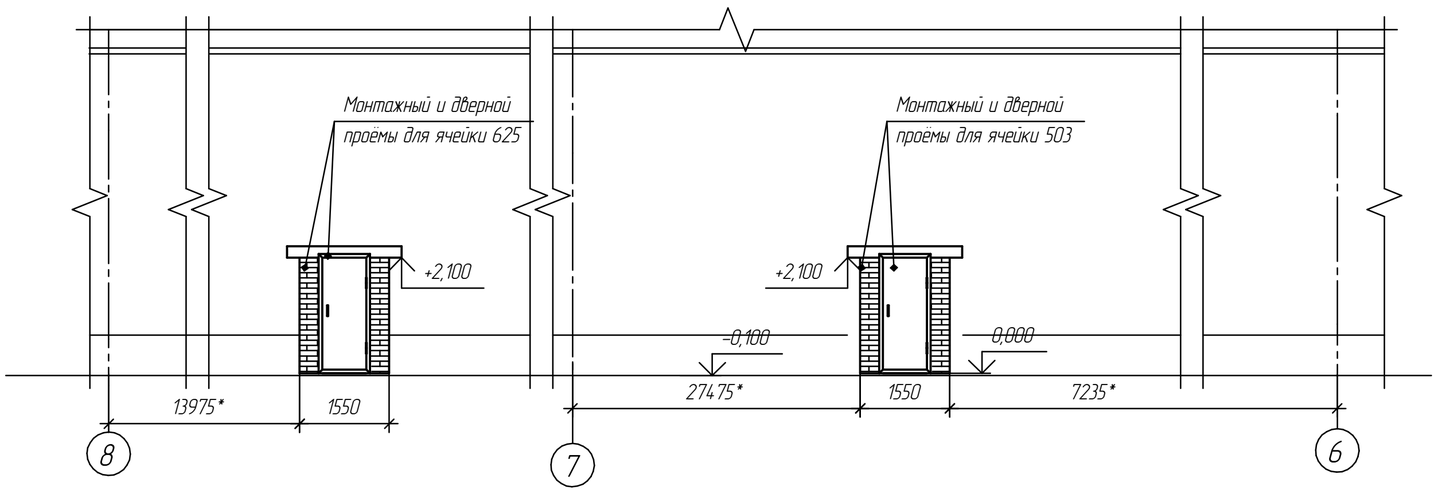

Поз.	Обозначение	Наименование	Кол.	Масса ед., кг	Приме-чание
1	ГОСТ 8240-83 / Ст3сп ГОСТ 535-2005	Швеллер 20П, l=1980 мм	2 шт.	36,4	Усиление проёма
2	ГОСТ 19903-74 / Ст3 ГОСТ 16523-70	Пластина Лист Б-6,0 LxB=80x380*	9 шт.	1,43	
3	ГОСТ 5781-82	Пруток 8-А-II, L=350 мм	12 шт.	0,18	
4	ГОСТ 530-2007	Кирпич КОРПо 1 НФ/100/2,0/50	252 шт		
5	ГОСТ 26633-91	Бетон В15	0,05 м^3		
6	201-ПКО.56	Дверь однопольная	1		

1. * Размеры для справки.
2. Все исполнительные размеры уточнить при монтаже
3. За отм. 0,000 принята отметка чистого пола ячейки.
4. Обозначение координатных осей, размеры ячеек – согласно чертежу здания ГРУ ТЭЦ №175145.
5. Заполнение монтажного проёма выполнить кладкой кирпичом поз. 4 на цементном растворе М50, F50 ГОСТ 28013-98. Со стороны фасада выполнить расшивку швов по типу существующей. Кирпичную кладку через каждые 6 рядов скреплять с существующей кирпичной стеной прутком поз. 3. Заглубление прутка поз. 3 в стену – 150 мм. Кирпичную кладку со стороны помещений и откосы дверных проёмов оштукатурить цементным раствором М50 ГОСТ 28013-98 и покрыть краской ВД-ВА-224 ГОСТ 28196-89 белой за 2 раза. S=3,3 м^2 (для одной ячейки).
6. Дверь крепить шестью анкерными болтами 10×100 мм.
7. Пластины поз. 2 приварить по месту к низу швеллеров поз. 1 через 100-110 мм. Штрабу Б для швеллера поз. 1 с наружной стороны здания зачеканить бетоном поз. 5.
8. Доступные места швеллеров поз. 1, пластин поз. 2, монтажных болтов и гаек М16 покрыть краской БТ-177 ГОСТ 5631-79 за 2 раза или нанести равноценное антикоррозионное покрытие.
9. Количество материалов и дверь поз. 6 указаны на реконструкцию одной ячейки.

Изм.	Колич.	Лист	№док.	Подп.	Дата	201-13-609-АС		
						Г. Саров. ОАО "СЭСК"		
Разраб.		Дронова				Техническое перевооружение ячеек 503, 625 ГРУ №2 6кВ ТЭЦ	Стадия	Лист	Листов
ГИП		Лесняк					Р	5	5
Нач. ПКО.		Тюлюпа				Монтажный и дверной проёмы	Проектно-конструкторский отдел Служба развития производства и проектирования ОАО "Обеспечение РФЯЦ-ВНИИЭФ"	
Рук. службы		Жижинов						

Согласовано

Взам. инв. №

Подп. и дата

Инв. № подл.