



Выкопировка из плана ГРУ2 (секция 6) на отм. 0,000 (М 1:100)

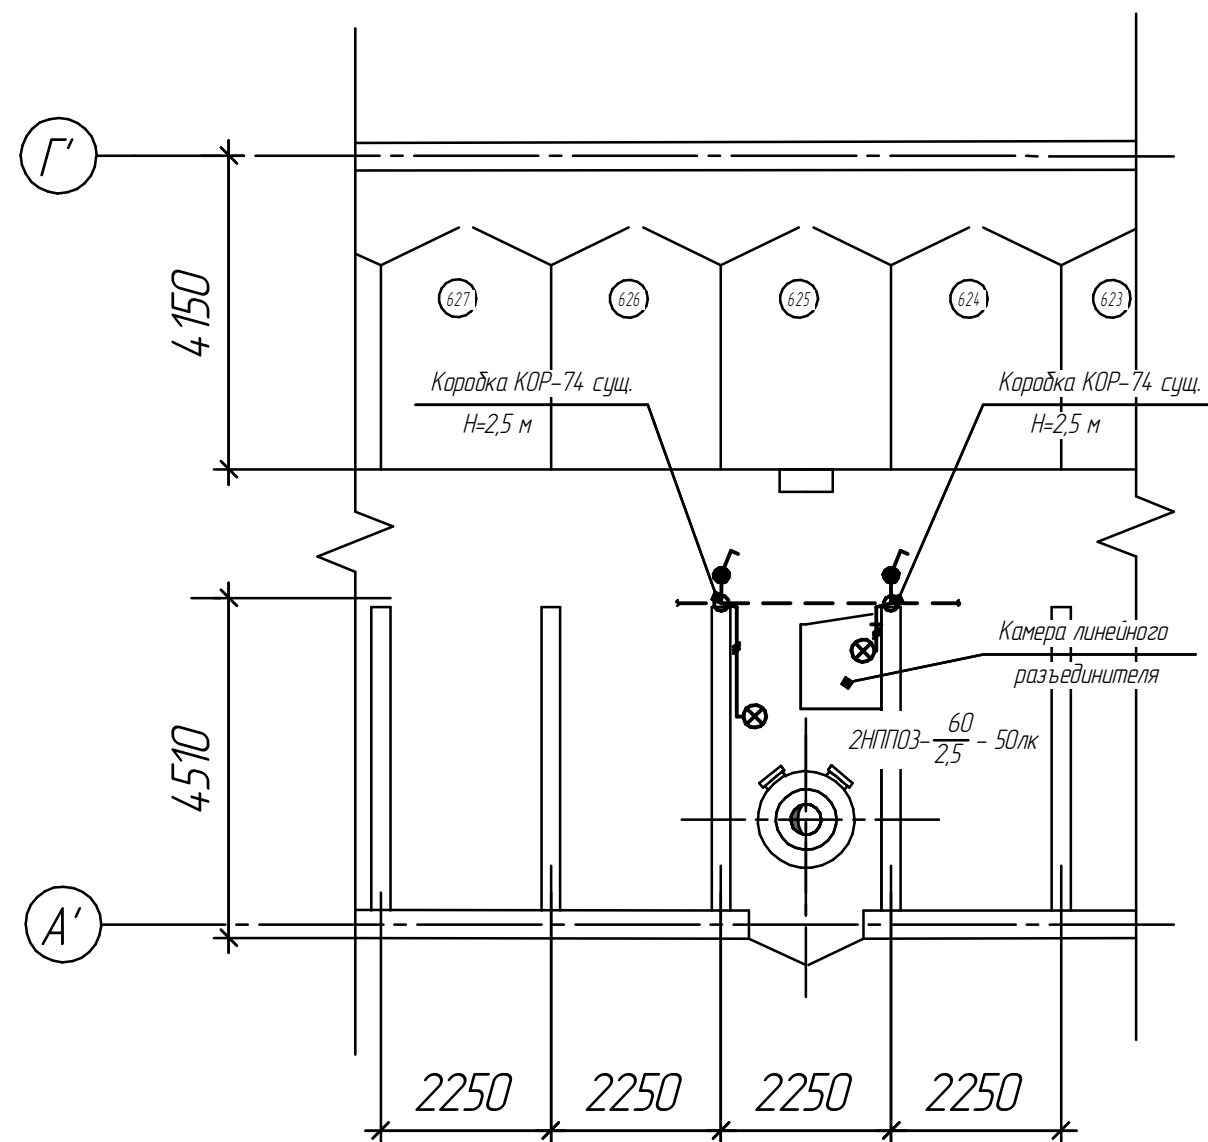

Условные обозначения:

- электропроводка ~220 В 50 Гц существующая
— электропроводка ~220 В 50 Гц вновь прокладываемая

Выкопировка из плана ГРУ2 (секция 5) на отм. 0,000 (М 1:100)

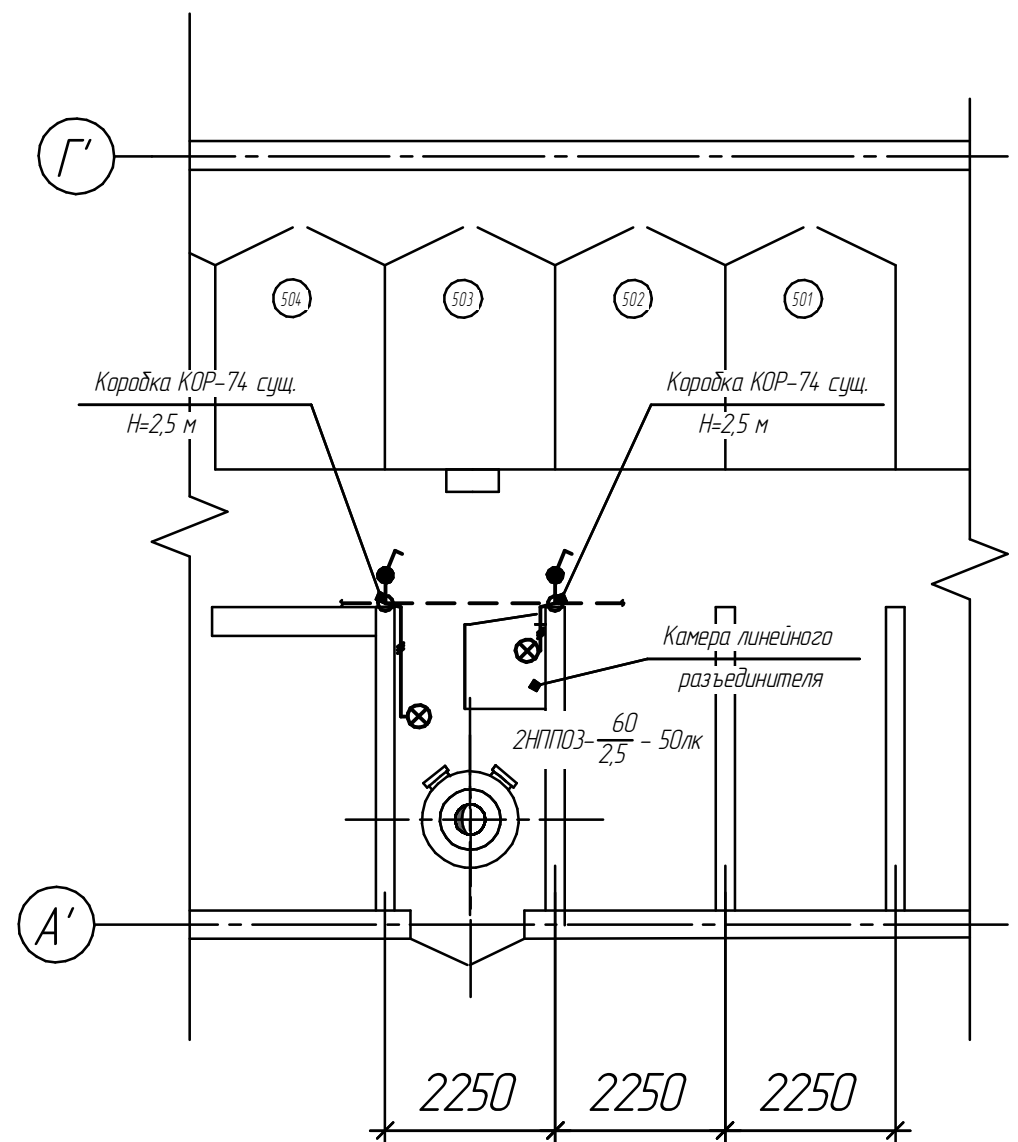

						201-13-609-ЭМ		
						Г. Саров. ОАО "СЭСК"		
Изм.	Кол.ч.	Лист	№ док.	Подп.	Дата	Техническое перевооружение ячеек № 503 и 625 ГРУ2 6 кВ ТЭЦ	Стадия	Лист
Разраб.		Минеев			11.13.2		Р	8
ГИП		Лесняк				План освещения в ячейках № 503 и № 625	ОАО "Обеспечение РЯЦ-ВНИИЗФ" Служба развития производства и проектирования Проектно-конструкторский отдел	Листов
Нач. ПКО		Тюлюпа						
Рук. службы		Жижинов						