
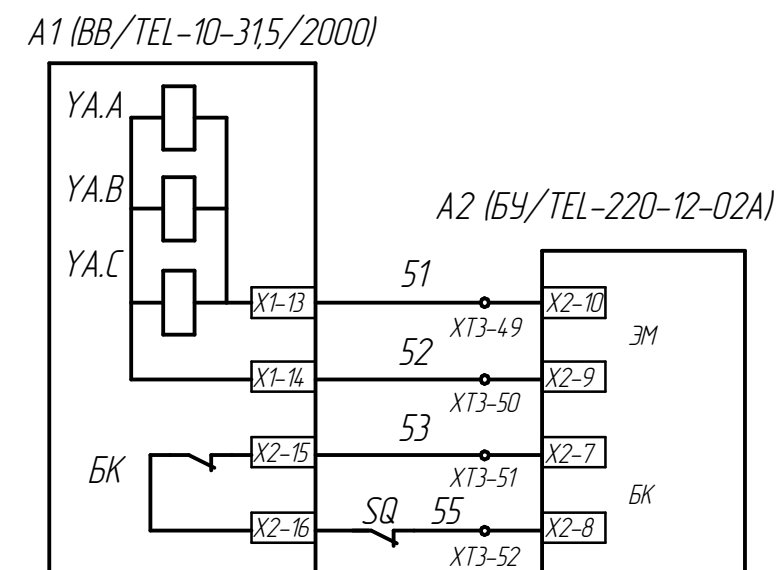


SA1			
4G10-691-U-R014			
соединение контактов	положение рукоятки		
	-30°	0	+30°
1-2		-	-
3-4		-	-
5-6		-	-
7-8		-	-
9-10	-	-	
11-12	-	-	
13-14	-	-	
15-16	-	-	

SAC1		
4G10-888-U-R014		
соединение контактов	положение рукоятки	
	0°	+60°
1-2		-
3-4		-
5-6	-	
7-8	-	

Шинки сигнализации
Питание устройства защиты
Автоматический выключатель
Реле положения "Отключено"
Реле положения "Включено"
Управление ВВ с ГЩУ ("Вкл")
Управление ВВ от ключа
Управление ВВ с ГЩУ ("Откл")
Управление ВВ по ТУ
Резерв
Авария блока управления
Реле повторитель РПО
Реле повторитель РПВ
Лампа "Включено"
Лампа "Отключено"

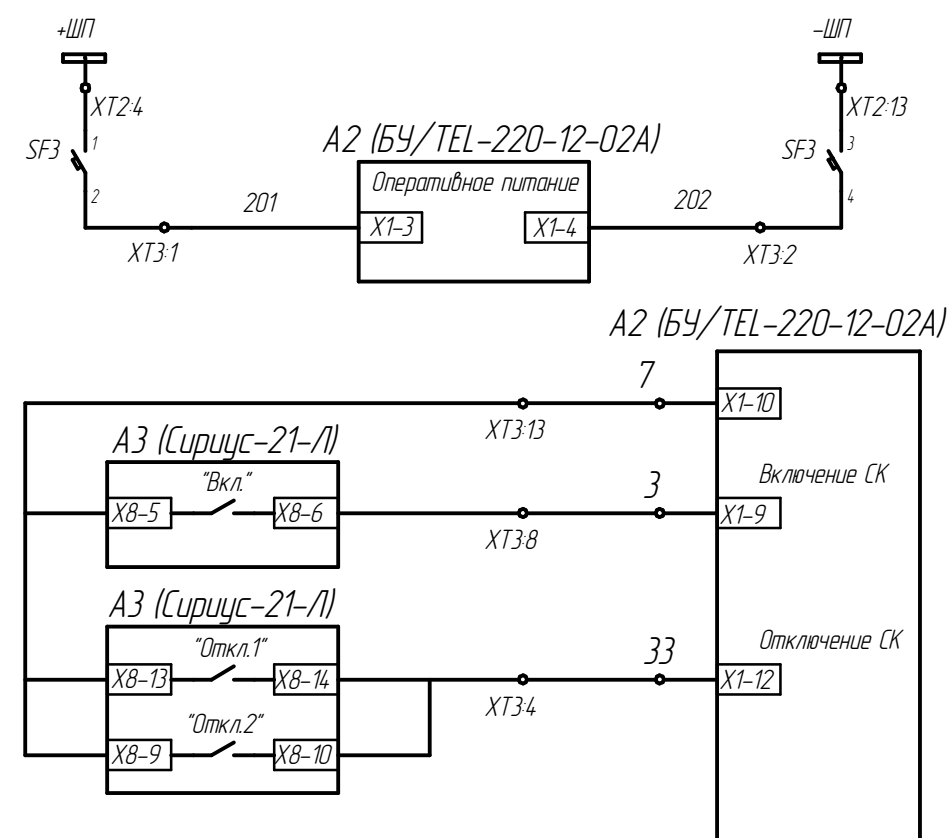

Примечание:

В цепи "107" и "133" возможно включение кнопок SBT (включить) и SBC (отключить) выносного пульта управления ПУ из состава комплекта установки блоков КУБ-3.

						201-13-609-ЭМ			
						Г.Саров. ОАО "СЭСК"			
Изм.	Кол.ч.	Лист	№ док.	Подп.	Дата				
Разраб.	Минеев				11.13з.	Техническое перевооружение ячеек № 503 и 625 ГРУЭ 6 кВ ТЭЦ	Стадия	Лист	Листов
							Р	13	22
ГИП	Лесняк					Схема электрическая принципиальная ячейки № 503 (продолжение)	Проектно-конструкторский отдел Служба развития производства и проектирования ОАО "Обеспечение РФЯЦ-ВНИИЗФ"		
Нач. ПКО	Тюлюпа								
Нач.отдела	Жижинов								