

МОНТАЖНЫЕ ЭЛЕМЕНТЫ

ПОЗ	НАИМЕНОВАНИЕ	КОЛ	МАТЕРИАЛ	МАССА ЕД-ЦЫ, КГ
1	СТО 79814898 109-2009 ТРУБА 18х2.5	30.393 М	08Х18Н10Т ГОСТ 9941-81	0.96
2	3TS22Y072/OB-330 ПРОХОДКА НЕПОДВИЖНАЯ	1		-
3	3TS22Y068 ОПОРА СКОЛЬЗЯЩАЯ	1		-
4	3TS22Y064 ОПОРА СКОЛЬЗЯЩАЯ	1		-
5	3TS22Y060 ОПОРА СКОЛЬЗЯЩАЯ НАПРАВЛЯЮЩАЯ	1		-
6	3TS22Y054/OB-269 ПРОХОДКА НЕПОДВИЖНАЯ	1		-
7	3TS22Y050 ОПОРА СКОЛЬЗЯЩАЯ	1		-
8	3TS22Y046 ОПОРА СКОЛЬЗЯЩАЯ НАПРАВЛЯЮЩАЯ	1		-
9	3TS22Y042 ОПОРА СКОЛЬЗЯЩАЯ	1		-
10	3TS22Y038 ОПОРА СКОЛЬЗЯЩАЯ	1		-
11	3TS22Y034 ОПОРА СКОЛЬЗЯЩАЯ НАПРАВЛЯЮЩАЯ	1		-
12	3TS22Y030 ОПОРА СКОЛЬЗЯЩАЯ	1		-
13	3TS22Y026 ОПОРА НЕПОДВИЖНАЯ	1		-
14	3TS22Y022 ОПОРА СКОЛЬЗЯЩАЯ	1		-
15	3TS22Y018 ОПОРА СКОЛЬЗЯЩАЯ	1		-
16	3TS22Y130 ОПОРА СКОЛЬЗЯЩАЯ	1		-

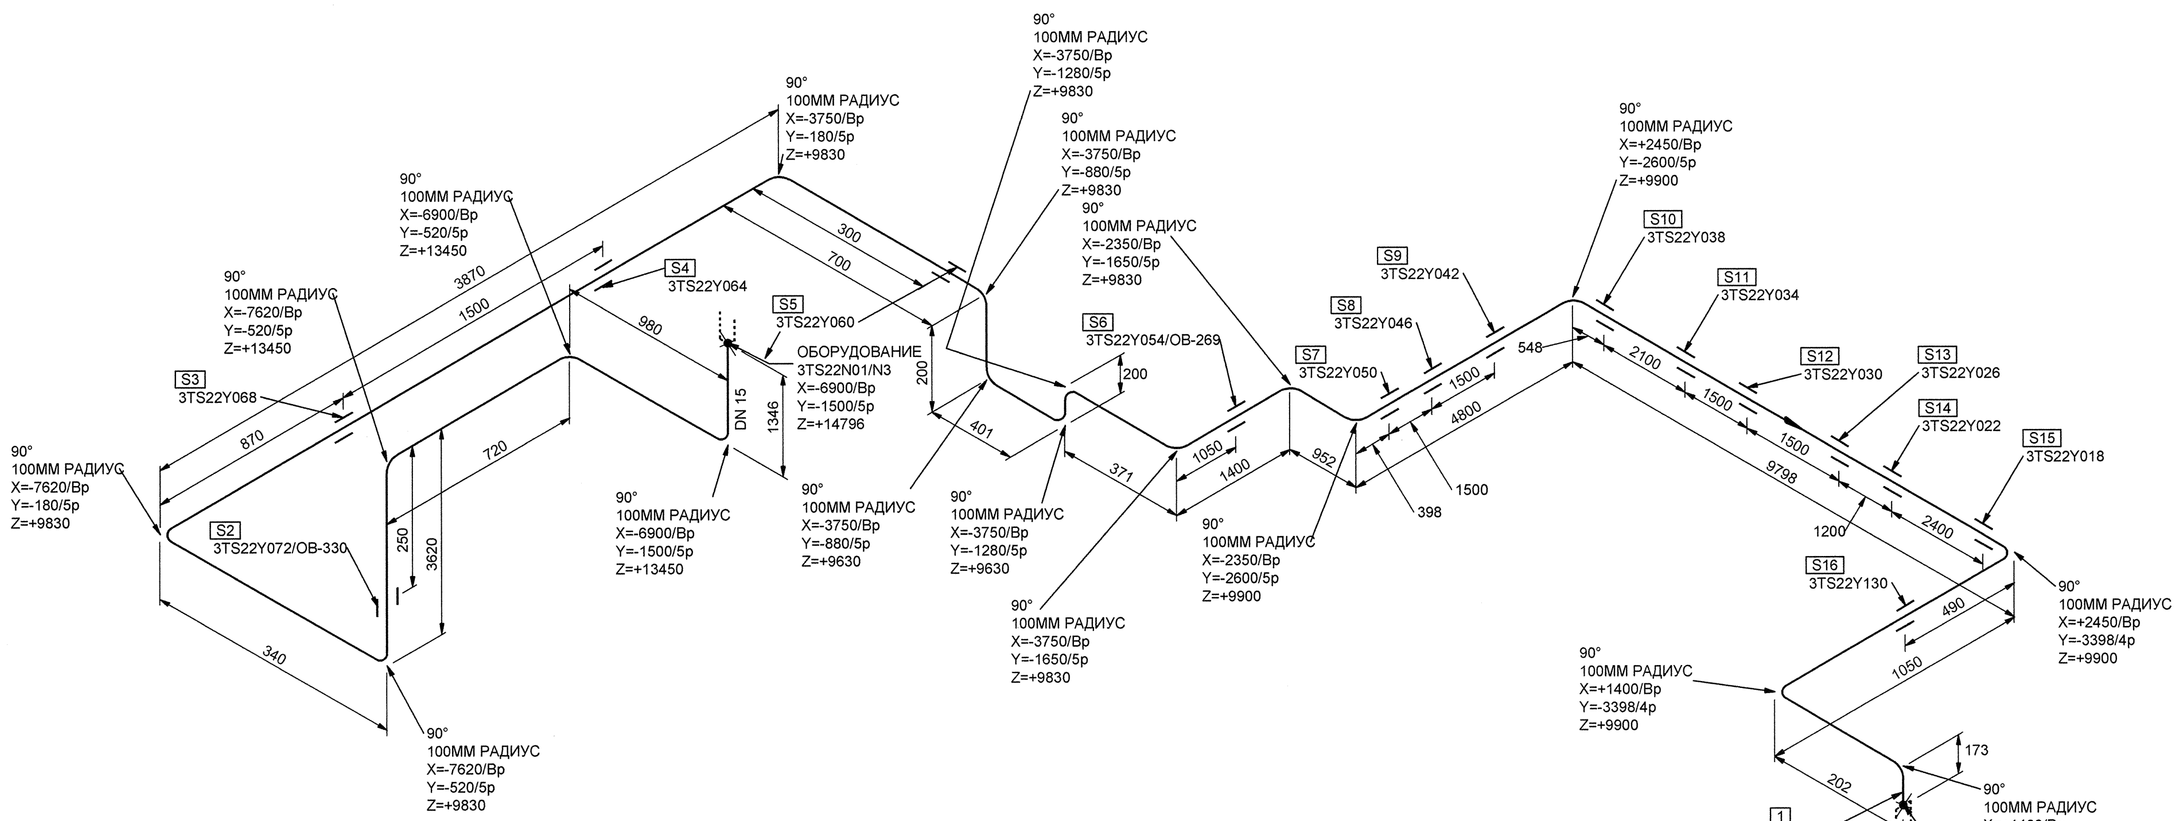

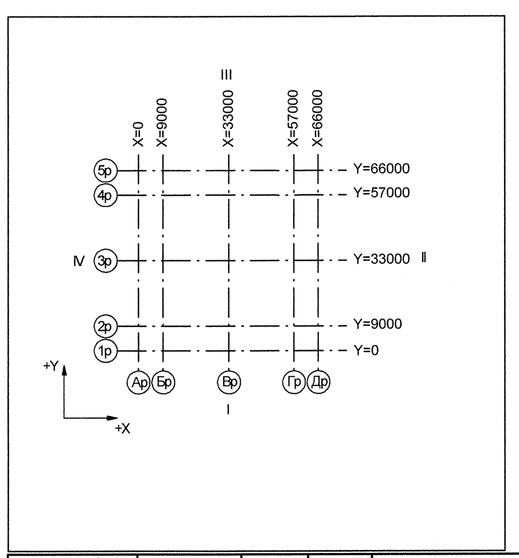

Номер трубопровода - I
Подведомственность - ПНАЭГ 7-008-89
Классификационное обозначение по НП-001-97 - 3Н
Группа по ПНАЭГ 7-008-89 - С
Класс безопасности по НП-001-97 - 3
Категория сейсмостойкости по НП-031-01 - II
Рабочие параметры: Pp= 0.05 МПа, tp=70°С
Параметры пневмоиспытания: Pп=0.06 МПа, t не менее 5°С
Среда- Парогазовая смесь

3TG11Z01_01		3	DN 100	Z+ 2700 X+ 175 Y- 2775	3TG11W01/N1				38 3TG11Y01/PT-997				3TG11J01/ ТГ-235
Код блока	Трубопроводы проектируемые	Позиция детали	Условный проход	Координаты элементов в здании	Код оборудования/ Номер патрубка	Шов заводской	Шов монтажный	Резьбовое соединение	Позиция опоры Код опоры / код проходки	Направление среды	Переход	Штуцер	Код герметичной проходки/ код проходки

1	-	Зам.	102-12	-	-	
Изм.	Кол.уч.	Лист	№ док.	Подпись	Дата	
Инженер		Сойриф				
Пров.вед.инж.		Веренцова				
Пров.нач.гр.		Жук				
Н.контр.		Краснояров				

АРХИВНЫЙ ЭКЗЕМПЛЯР

Инв.подл.№ R3.00783.1.0.11
Лист 80

R3.TS21.3072.011.01.00.061

Ростовская АЭС Блок 3

Реакторное отделение Негерметичная часть Трубопроводы системы очистки технологических сдувок	Стадия	Лист	Листов
	Р	1	1
Изометрический чертеж 3TS22Z16	ОАО "НИАЭП" 2012		

Формат А1

ДОПОЛНИТЕЛЬНЫЕ ПОДПИСИ
ДОПОЛНИТЕЛЬНЫЕ ПОДПИСИ
Взам. инв. N
Подп. и дата
Инв. N подл. R3.00783.1.0.11