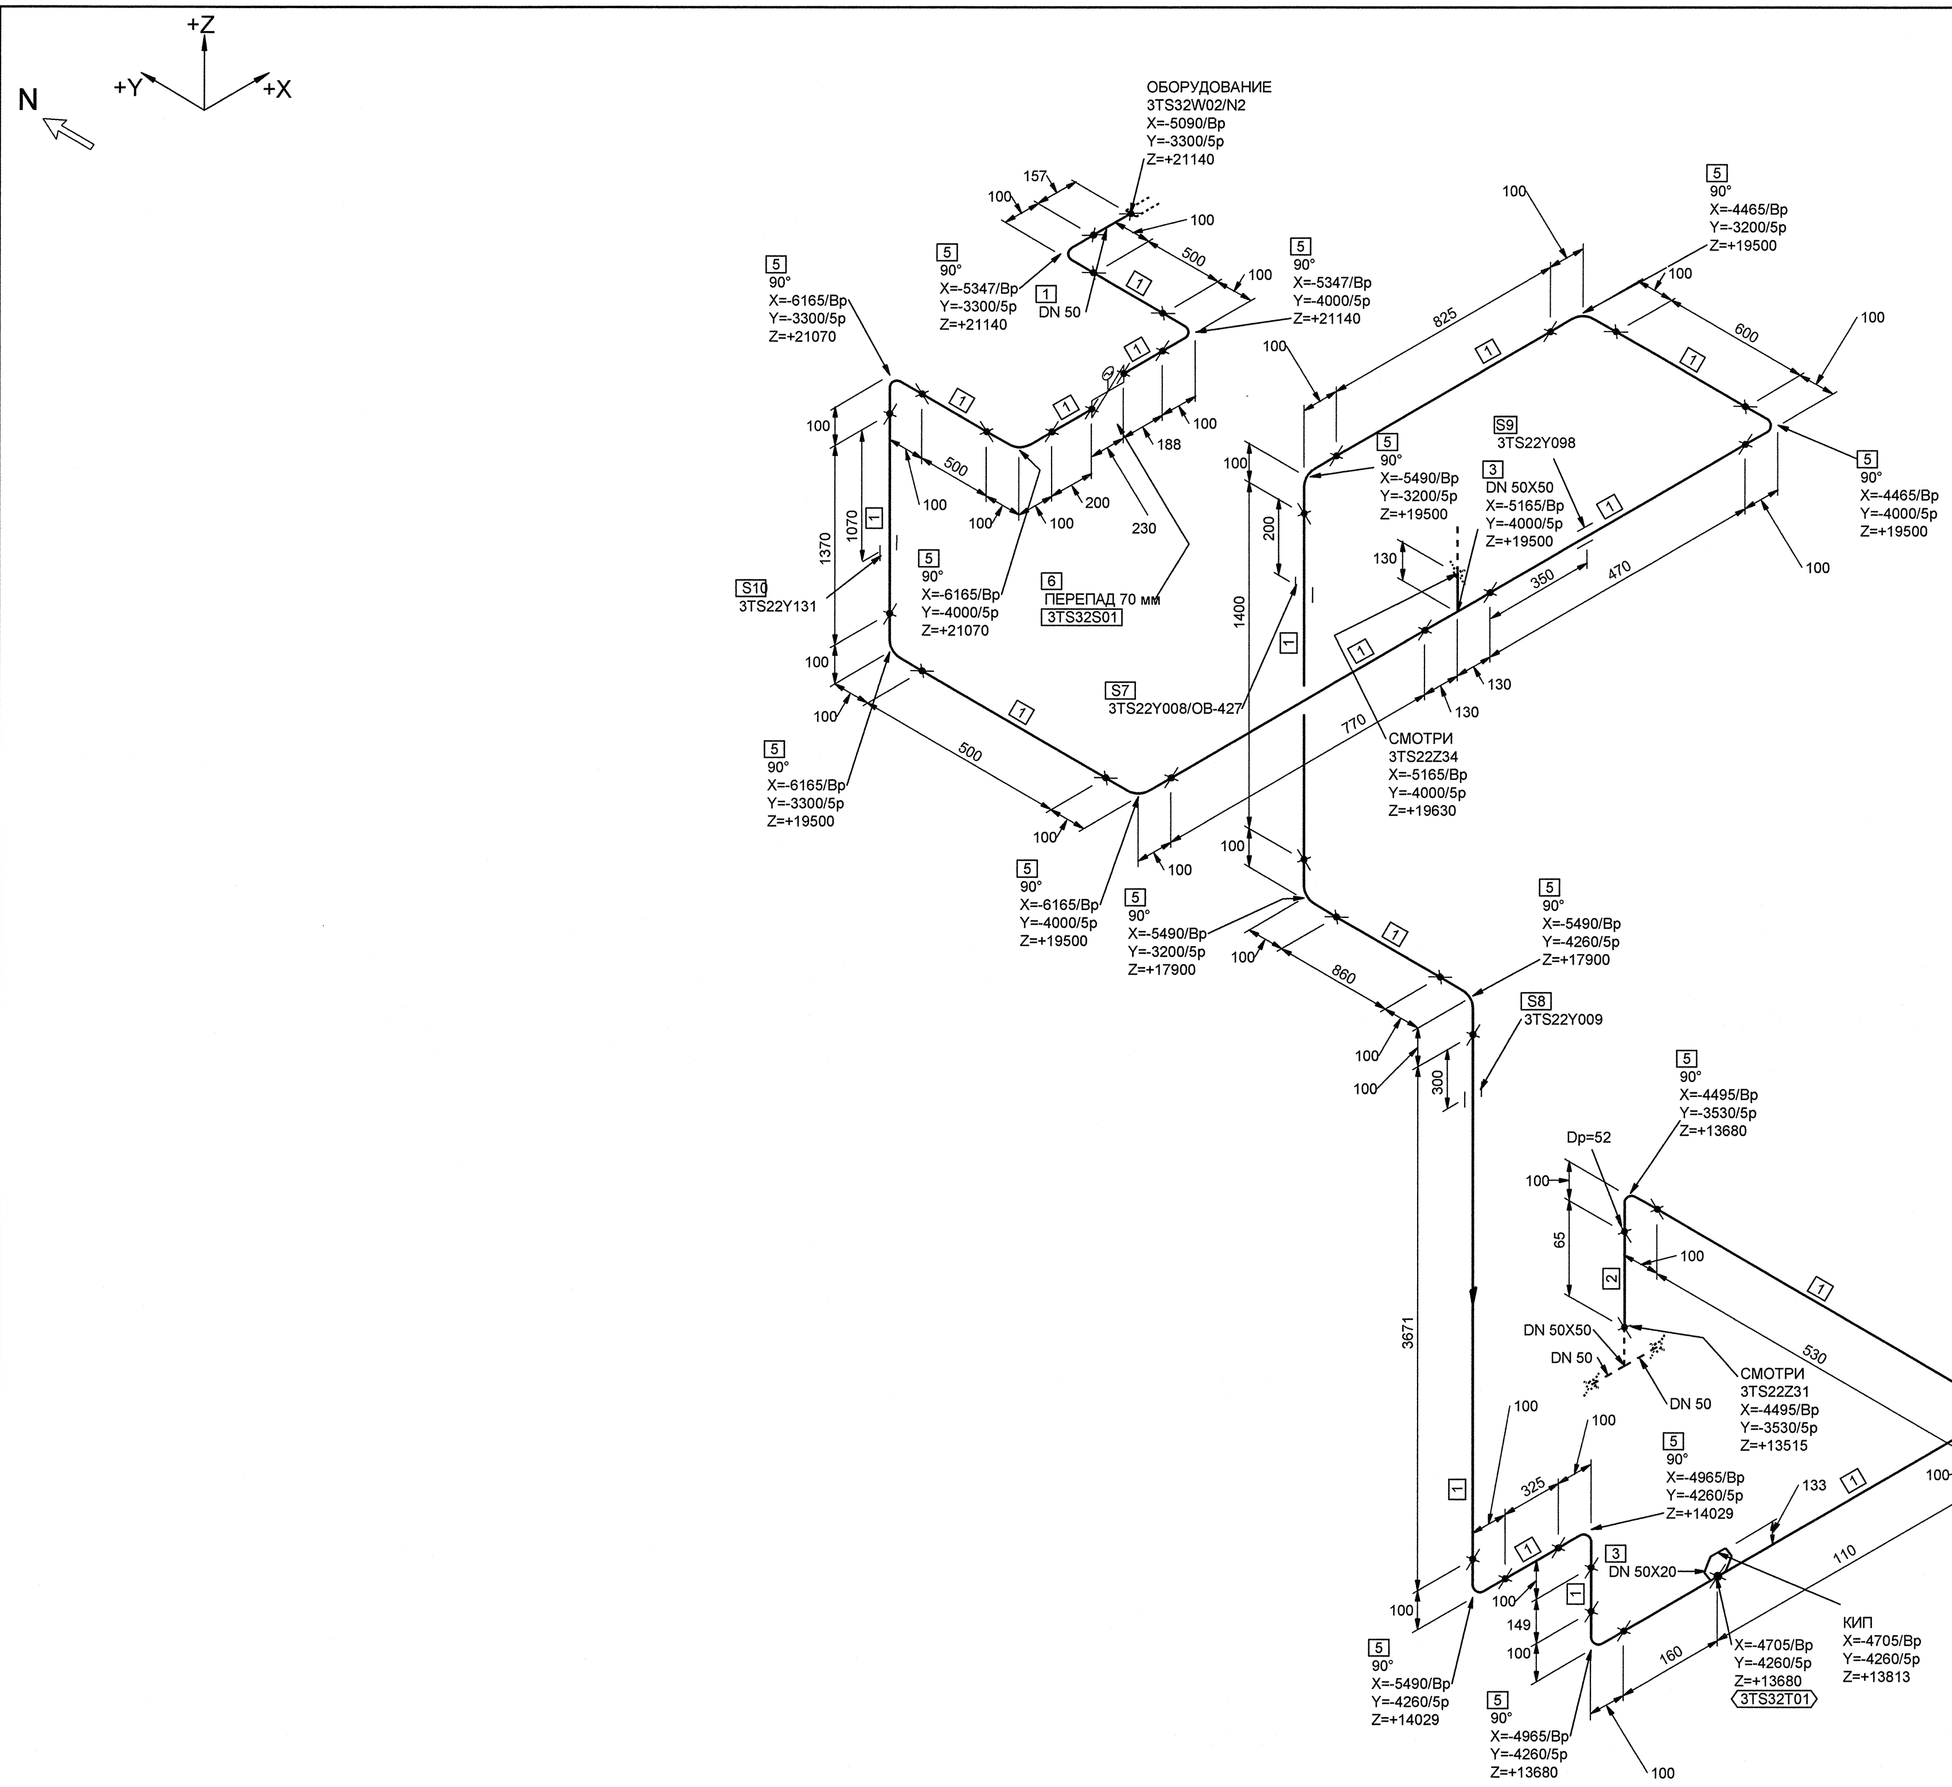

МОНТАЖНЫЕ ЭЛЕМЕНТЫ

ПОЗ	НАИМЕНОВАНИЕ	КОЛ	МАТЕРИАЛ	МАССА ЕД-ЦЫ, КГ
1	СТО 79814898 109-2009 ТРУБА 57x3.0	13.285 М	08Х18Н10Т ГОСТ 9941-81	4.02
2	ОСТ 24.125.01-89 ТРУБА 57х4	0.065 М	08Х18Н10Т ТУ 14-3Р-197-2001	5.26
3	01 СТО 79814898 124-2009 ТРОЙНИК РАВНОПРОХОДНЫЙ Т 57x3.0-PN 25	1	08Х18Н10Т СБОРНЫЙ	1.50
4	БОБЫШКА 3-БС1-Н-М20х1,5/17,5/26-20	1	08Х18Н10Т ГОСТ 5949-75**	
5	01 СТО 79814898 111-2009 КОЛЕНО Т 90°-57x3.0-PN 25	16	08Х18Н10Т ГОСТ 9941-81	0.60
6	КЗА 0208-50М1-03-П 3СIIIс ТУ 3742-010-57180370-2008 КЛАПАН ЗАПОРНЫЙ СИЛЬФОННЫЙ С ЭЛЕКТРОПРИВОДОМ С ПАТРУБКАМИ ПОД ПРИВАРКУ DN 50 Рр 1,0 МПа Тр 450°С НЕРЖАВЕЮЩАЯ СТАЛЬ	1	СБОРНЫЙ	40.00
7	3TS22Y131 ПОДВЕСКА ПРУЖИННАЯ	1		-
8	3TS22Y133 ОПОРА СКОЛЬЗЯЩАЯ	1		-
9	3TS22Y008/OB-427 ПРОХОДКА НЕПОДВИЖНАЯ	1		-
10	3TS22Y009 ПОДВЕСКА	1		-

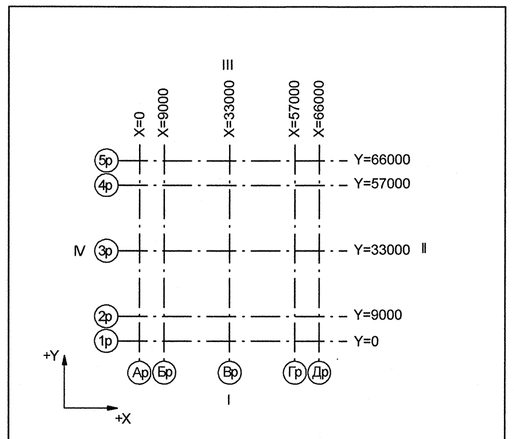

Номер трубопровода - VII
Подведомственность - ПБ 03-585-03
Категория трубопровода по ПБ 03-585-03 - II В
Класс безопасности по НП-001-97 - 4
Категория сейсмостойкости по НП-031-01 - III
Рабочие параметры: Рр= 0.05 МПа, tр=450°С
Параметры пневмоиспытания: Рп=0.09 МПа, t не менее 5°С
Среда- Воздух

3TG11Z01.01	—	3	DN 100	Z+ 2700 X+ 175 Y- 2775	3TG11W01/N1			S8 3TG11Y01/PT-997				3TG11J01/ТГ-235
Код блока	Трубопроводы проектируемые	Позиция детали	Условный проход	Координаты элементов в здании	Код оборудования/ Номер патрубка	Шов заводской	Шов монтажный	Резьбовое соединение	Позиция опоры Код опоры / код проходки	Направление среды	Переход	Штуцер	Код герметичной проходки/ код проходки

Изм.	Кол.уч.	Лист	№ док.	Подпись	Дата
1	-	Зам.	102-12	-	-
Инженер		Сойриф			
Пров.вед.инж.		Веренцова			
Пров.нач.гр.		Жук			
Н.контр.		Красноярова			

АРХИВНЫЙ ЭКЗЕМПЛЯР

Инв.подл.№ R3.00783.1.0.11
Лист 97

R3.TS21.3072.011.01.00.078

Ростовская АЭС Блок 3

Реакторное отделение Негерметичная часть Трубопроводы системы очистки технологических сдувок	Стадия	Лист	Листов
	Р	1	1

Изометрический чертеж 3TS22Z33

ОАО "НИАЭП" 2012

Формат А1

ДОПОЛНИТЕЛЬНЫЕ ПОДПИСИ

Взам. инв. N

Подп. и дата

Инв. N подл. R3.00783.1.0.11