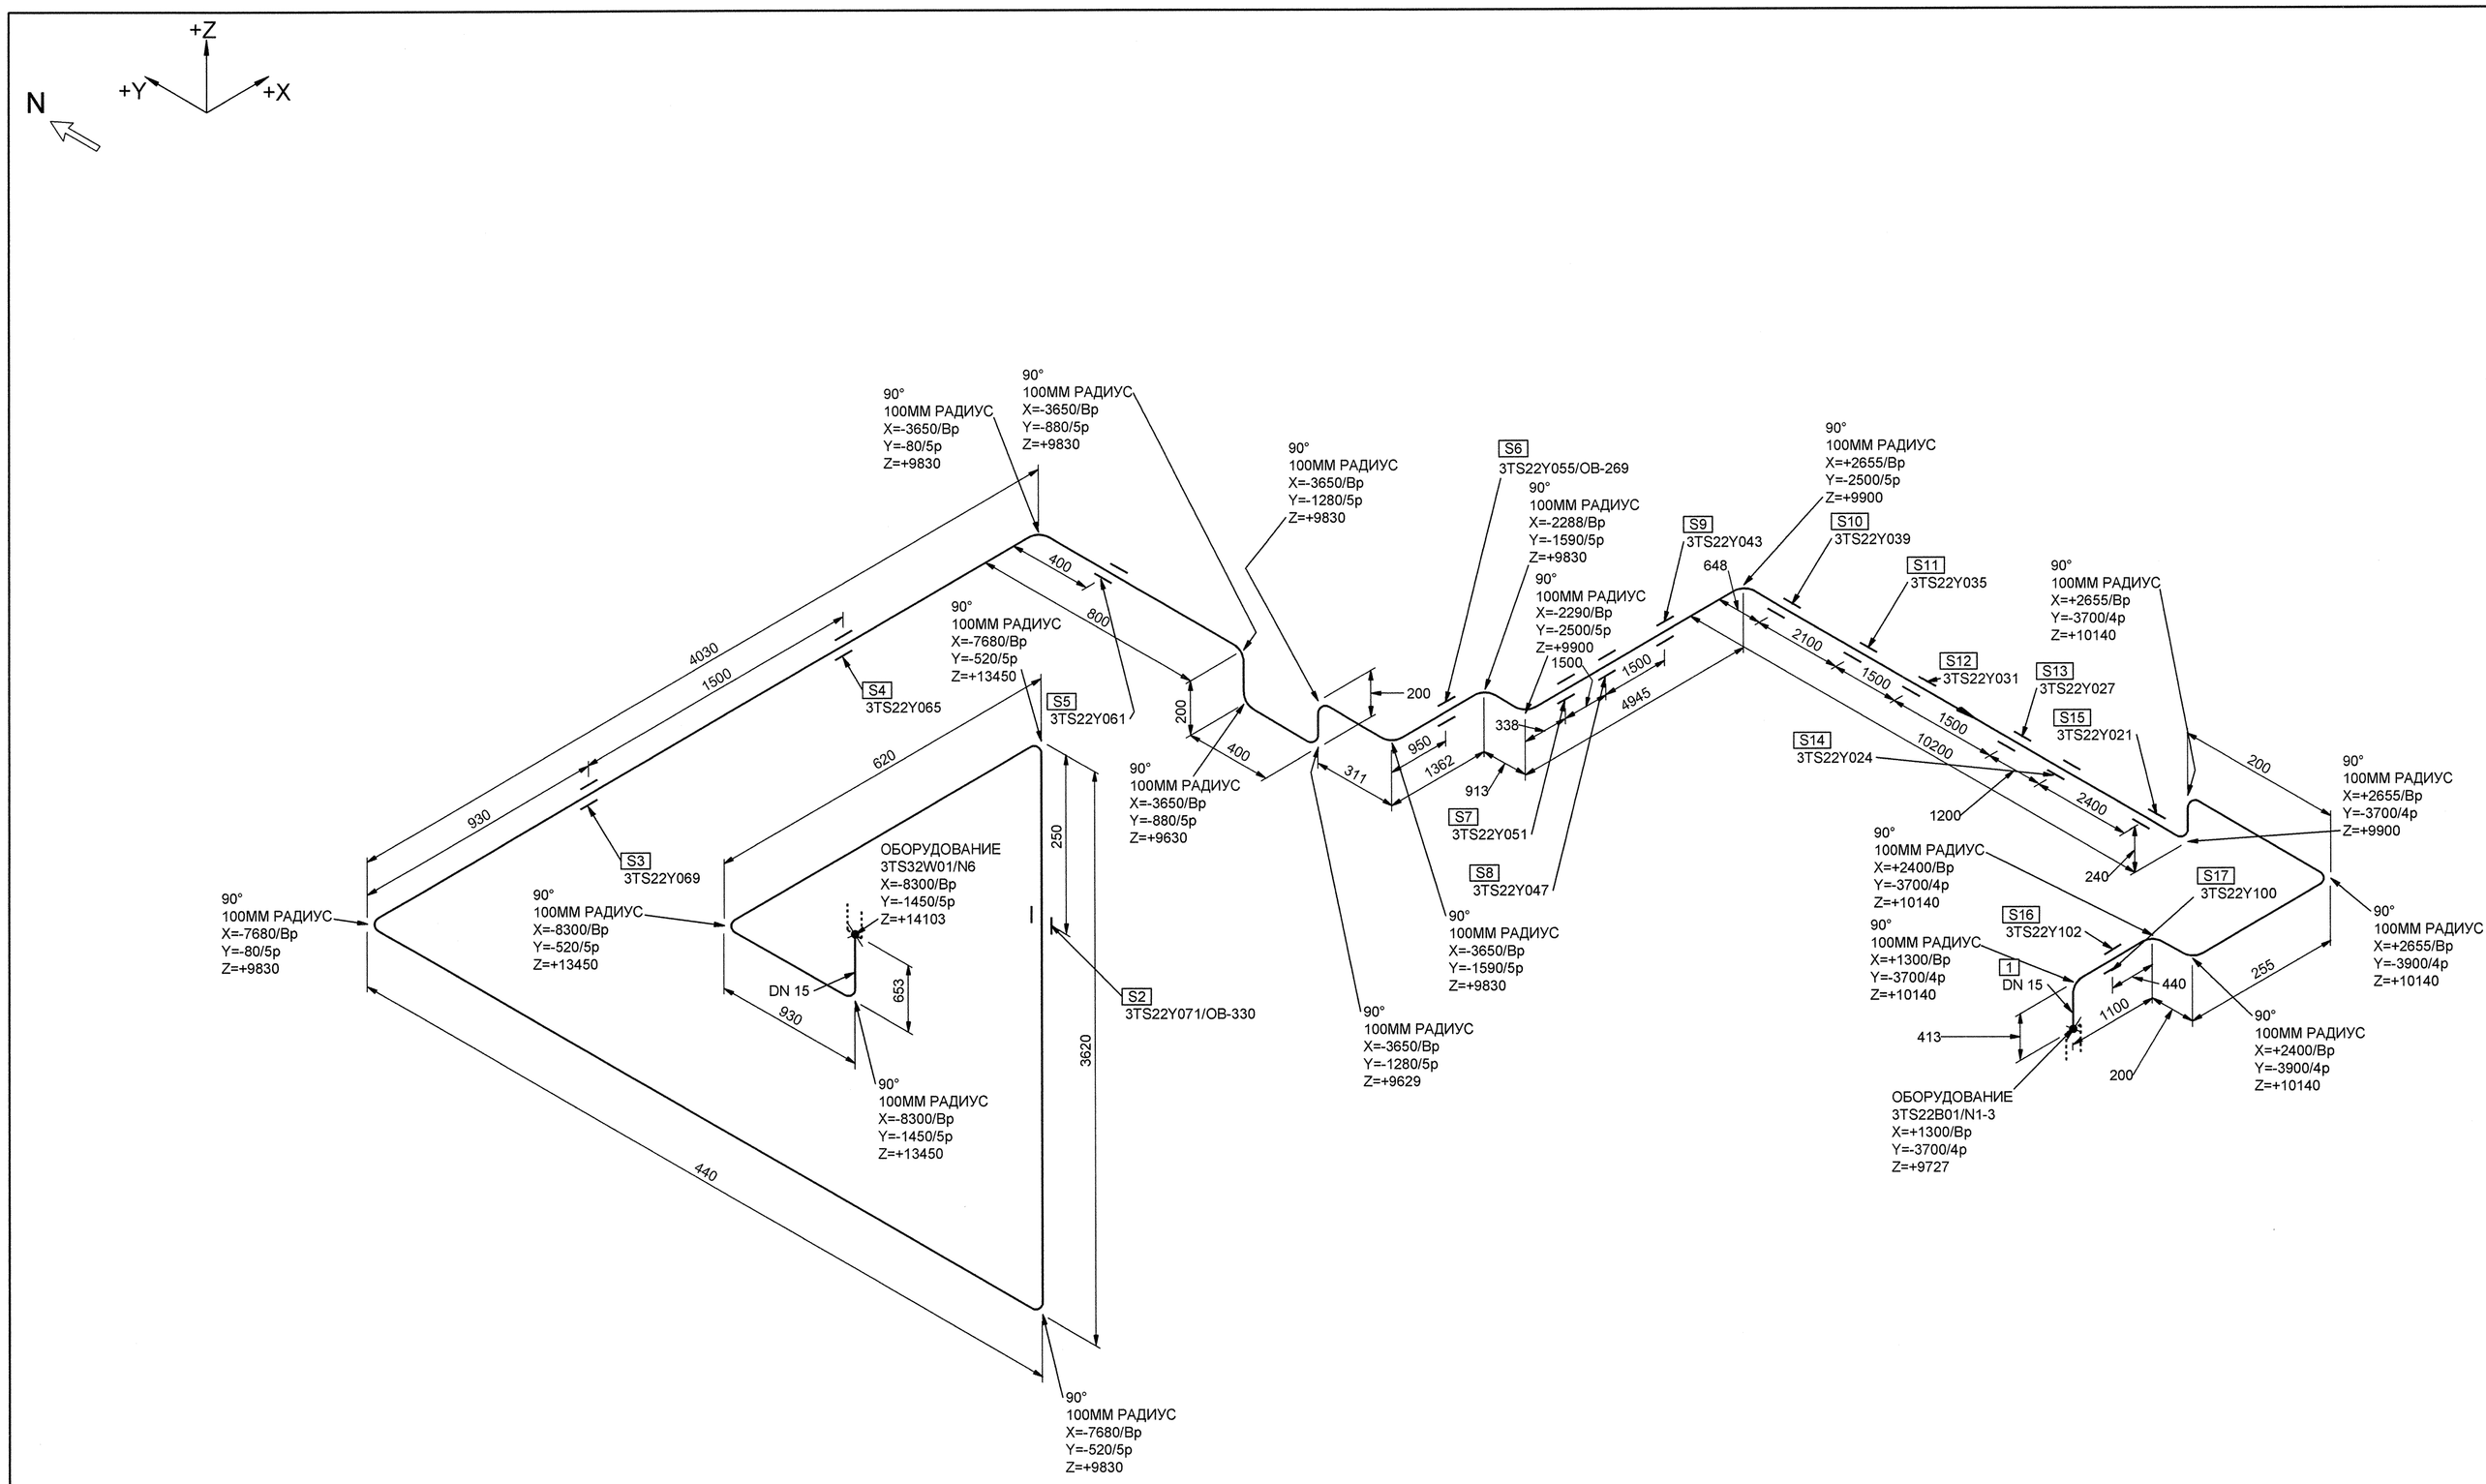

МОНТАЖНЫЕ ЭЛЕМЕНТЫ

ПОЗ	НАИМЕНОВАНИЕ	КОЛ	МАТЕРИАЛ	МАССА ЕД-ЦЫ, КГ
1	СТО 79814898 109-2009 ТРУБА 18x2.5	31.173 М	08Х18Н10Т ГОСТ 9941-81	0.96
2	3TS22Y071/OB-330 ПРОХОДКА НЕПОДВИЖНАЯ	1		-
3	3TS22Y069 ОПОРА СКОЛЬЗЯЩАЯ	1		-
4	3TS22Y065 ОПОРА СКОЛЬЗЯЩАЯ	1		-
5	3TS22Y061 ОПОРА СКОЛЬЗЯЩАЯ НАПРАВЛЯЮЩАЯ	1		-
6	3TS22Y055/OB-269 ПРОХОДКА НЕПОДВИЖНАЯ	1		-
7	3TS22Y051 ОПОРА СКОЛЬЗЯЩАЯ	1		-
8	3TS22Y047 ОПОРА СКОЛЬЗЯЩАЯ НАПРАВЛЯЮЩАЯ	1		-
9	3TS22Y043 ОПОРА СКОЛЬЗЯЩАЯ	1		-
10	3TS22Y039 ОПОРА СКОЛЬЗЯЩАЯ	1		-
11	3TS22Y035 ОПОРА СКОЛЬЗЯЩАЯ НАПРАВЛЯЮЩАЯ	1		-
12	3TS22Y031 ОПОРА СКОЛЬЗЯЩАЯ	1		-
13	3TS22Y027 ОПОРА НЕПОДВИЖНАЯ	1		-
14	3TS22Y024 ОПОРА СКОЛЬЗЯЩАЯ	1		-
15	3TS22Y021 ОПОРА СКОЛЬЗЯЩАЯ	1		-
16	3TS22Y102 ОПОРА СКОЛЬЗЯЩАЯ	1		-
17	3TS22Y100 ОПОРА СКОЛЬЗЯЩАЯ	1		-

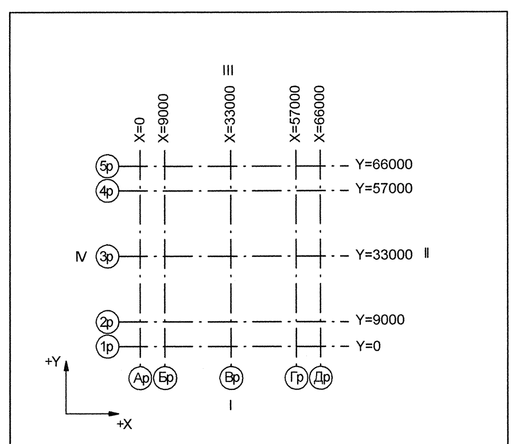

Номер трубопровода - I
Подведомственность - ПНАЭГ 7-008-89
Классификационное обозначение по НП-001-97 - 3Н
Группа по ПНАЭГ 7-008-89 - С
Класс безопасности по НП-001-97 - 3
Категория сейсмостойкости по НП-031-01 - II
Рабочие параметры: Pp= 0.05 МПа, tp=70°С
Параметры пневмоиспытания: Pп=0.06 МПа, t не менее 5°С
Среда- Парогазовая смесь

3TG11Z01_01	—	3	DN 100	Z+ 2700 X+ 175 Y- 2775	3TG11W01/N1				S8 3TG11Y01/PT-997				3TG11J01/ TF-235
Код блока	Трубопроводы проектируемые	Позиция детали	Условный проход	Координаты элементов в здании	Код оборудования/ Номер патрубка	Шов заводской	Шов монтажный	Резьбовое соединение	Позиция опоры Код опоры / код проходки	Направление среды	Переход	Штуцер	Код герметичной проходки/ код проходки

Взам. инв. N | Подп. и дата | Инв. N подл. R3.00783.1.0.11

ДОПОЛНИТЕЛЬНЫЕ ПОДПИСИ

АРХИВНЫЙ ЭКЗЕМПЛЯР

Инв.подл.№ R3.00783.1.0.11
Лист 106

Изм.	Кол.уч.	Лист	№ док.	Подпись	Дата
1		Зам.	102-12	-	
Инженер		Сойриф			
Пров.вед.инж.		Веренцова			
Пров.нач.гр.		Жук			
Н.контр.		Краснояров			

R3.TS21.3072.011.01.00.086

Ростовская АЭС Блок 3

Реакторное отделение
Негерметичная часть
Трубопроводы системы очистки технологических сдувок

Стадия	Лист	Листов
Р	1	1

Изометрический чертеж
3TS22Z41

ОАО "НИАЭП" 2012

Формат А1