Фасад Д–А

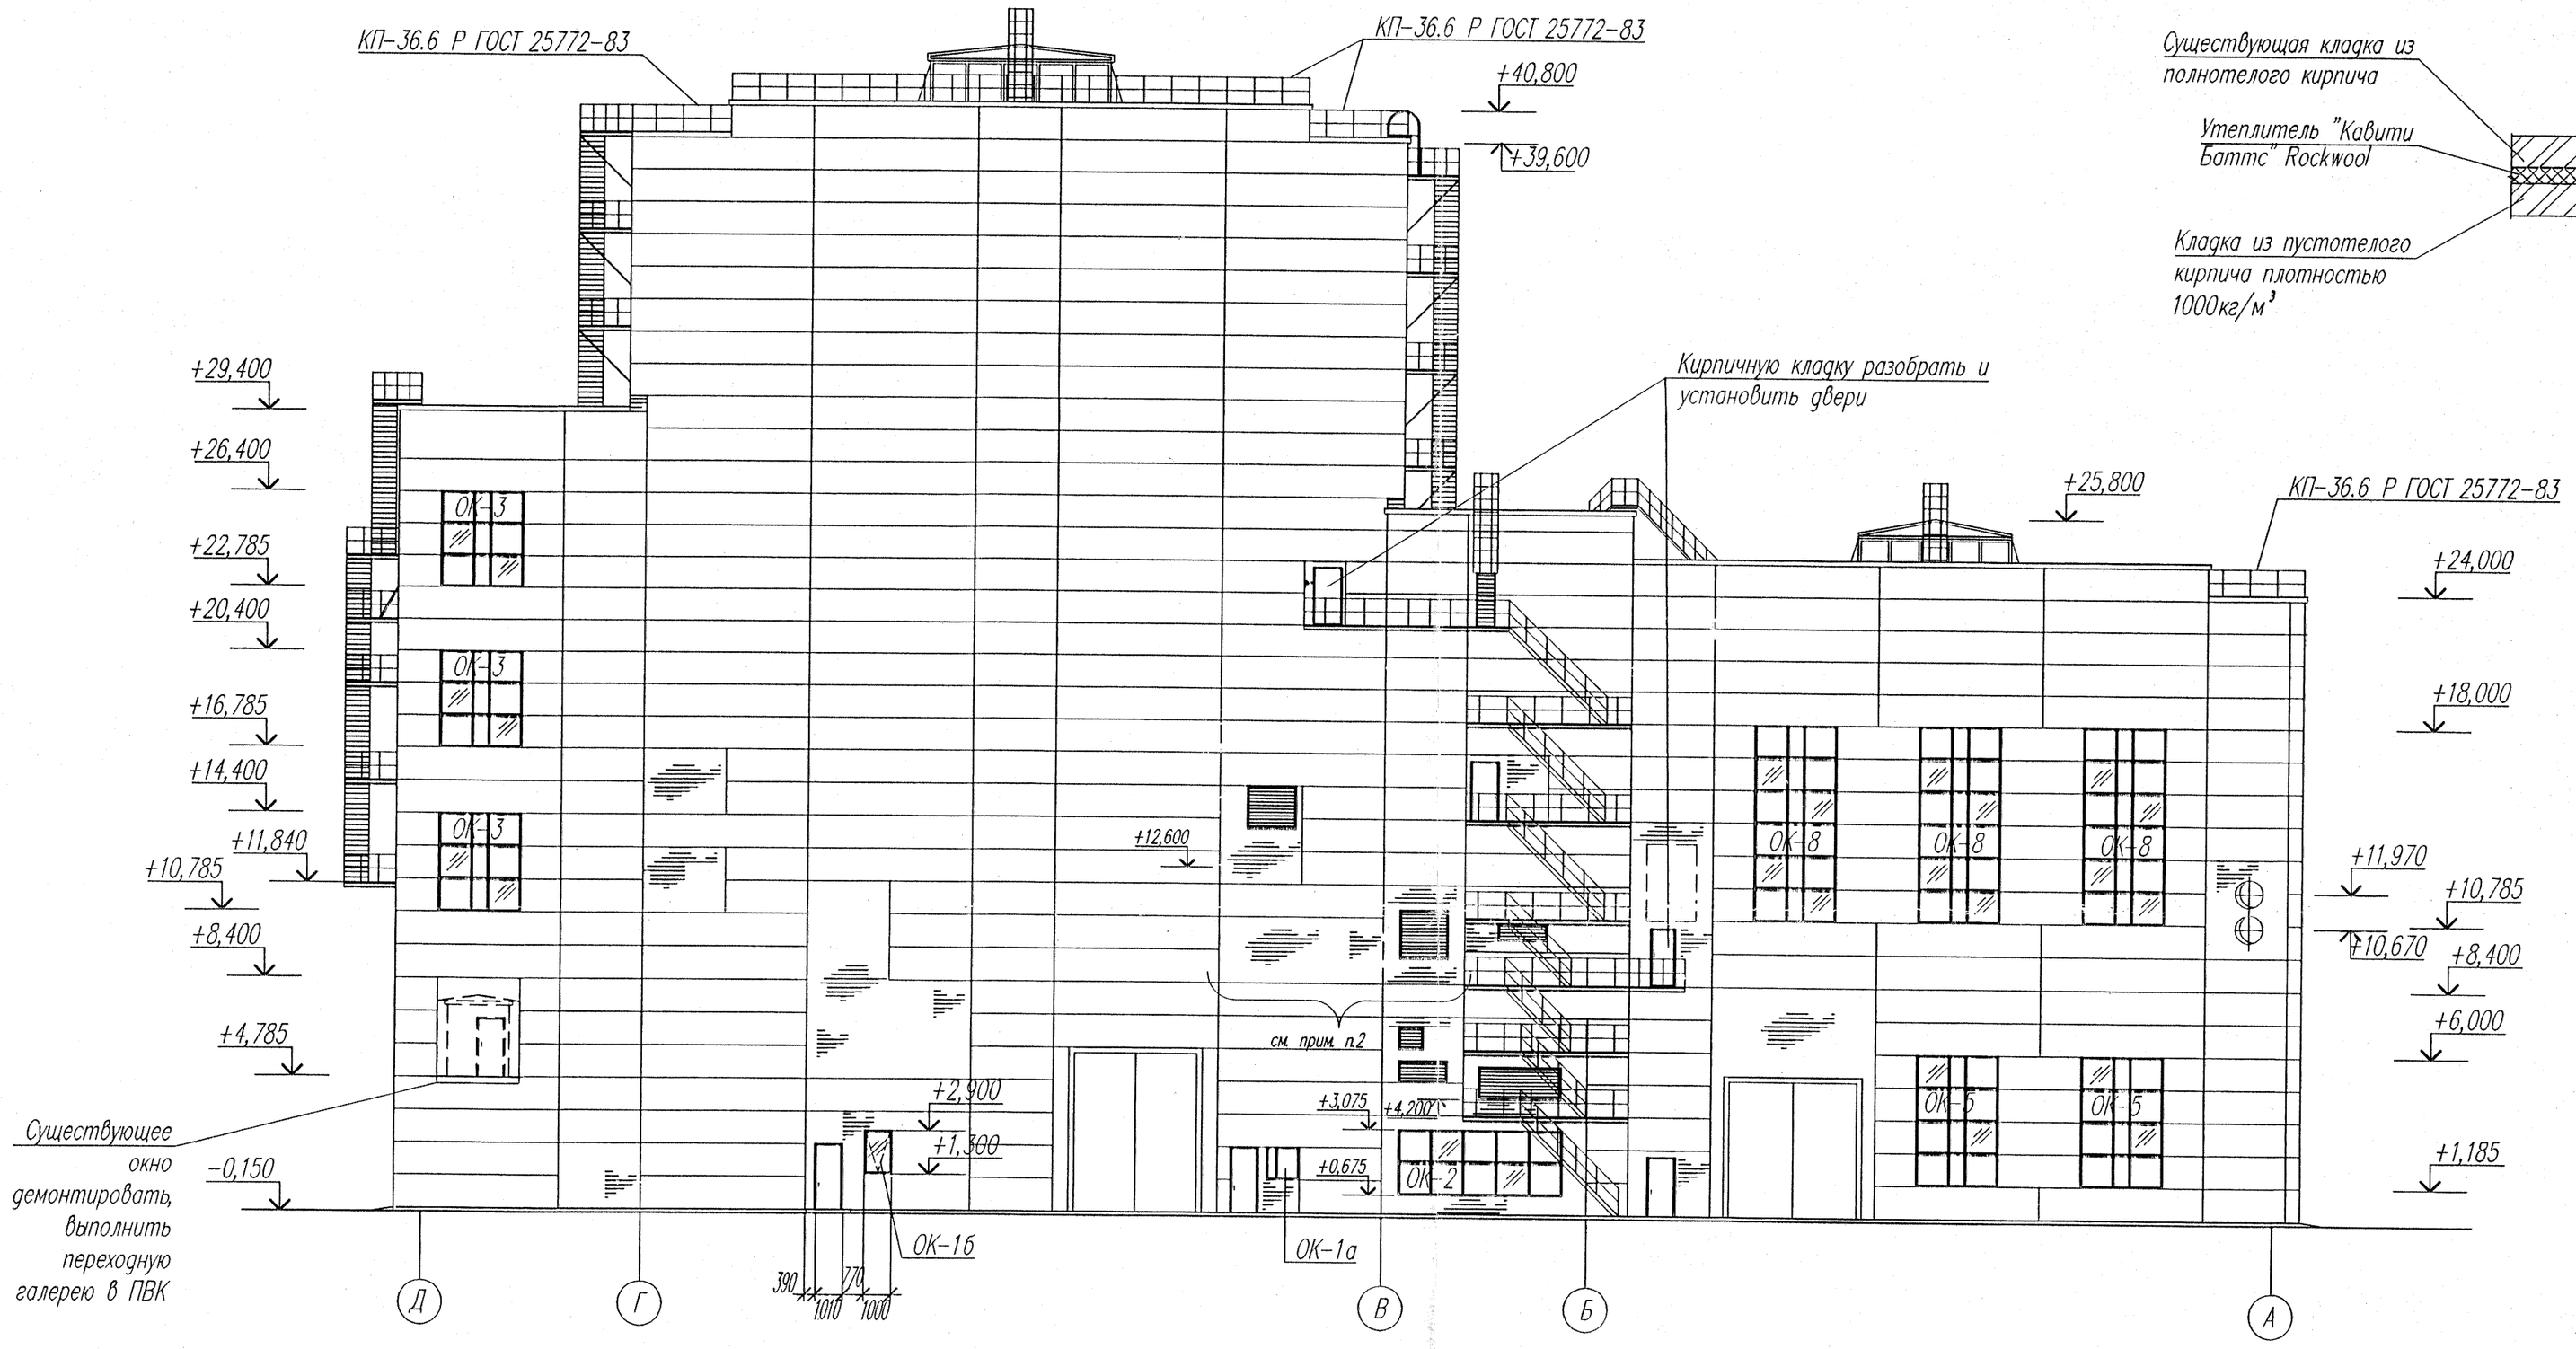

Утепление кирпичных стен

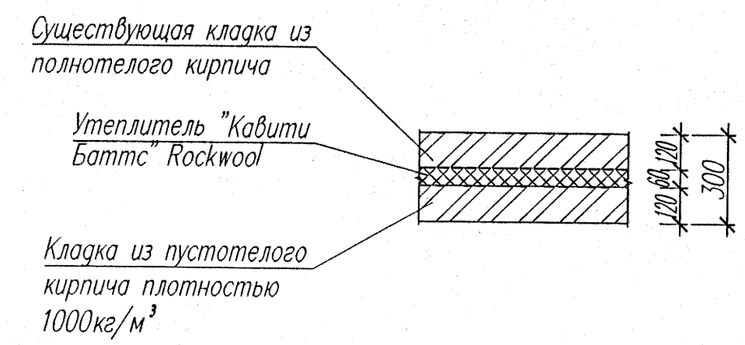

Условные обозначения:

Кирпичная кладка

Монтажный проем

Фасад по оси Б

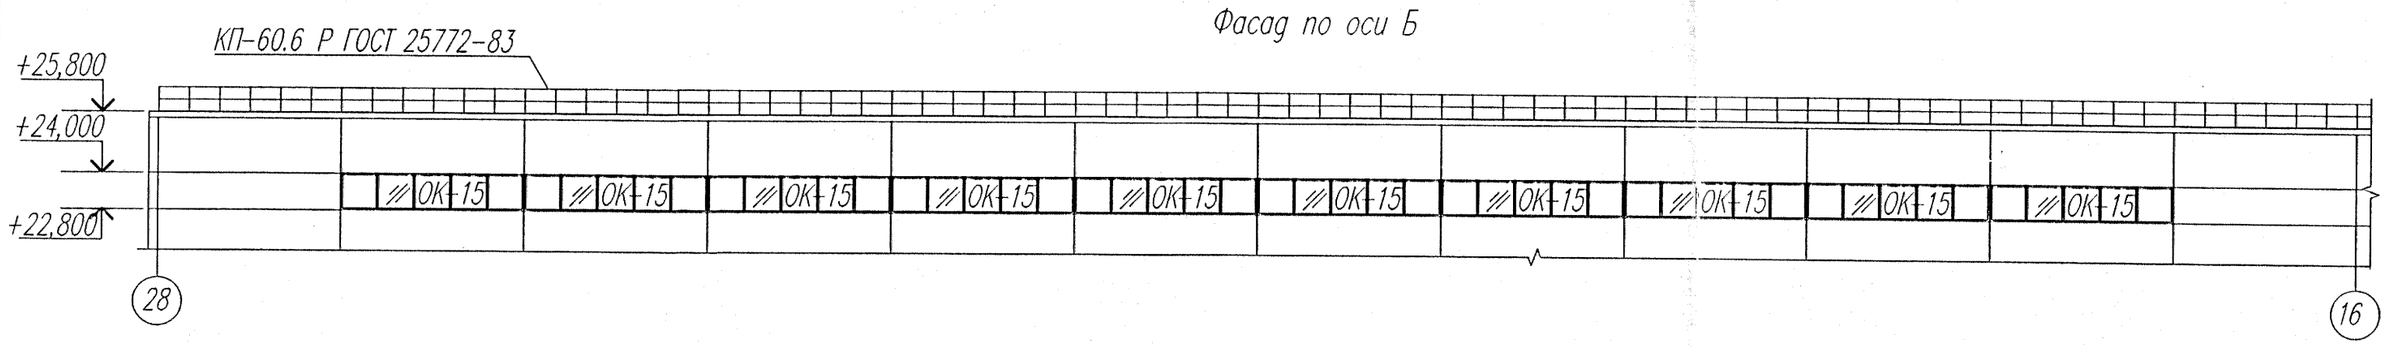

1. Общие указания см. лист 1.
2. Кирпичные участки стен выполнить с утеплителем "Кавити Баттс" Rockwool толщиной 60мм.

						043.2496.4180–АР			
						ТЭЦ г.Саров. Строительство III очереди ТЭЦ. Котел ст. N9 без пылесистемы.			
Изм.	Кол.уч.	Лист	N док.	Подпись	Дата				
Разработал		Абдуллазянова			02.11.	Здание блока высокого давления (БВД)	Стадия	Лист	Листов
Проверил		Ташевцева			2011г.		Р	18	
Нач. отд.		Микова			02.11				
ГИП		Китаев			02.11	Фасады Д–А; по оси Б	ВНИПИэнергопром Приволжский филиал		
Н.контроль		Микова			2011				

Взам.инв.N | подпись и дата | инв.N подл. 7113

Формат А2