

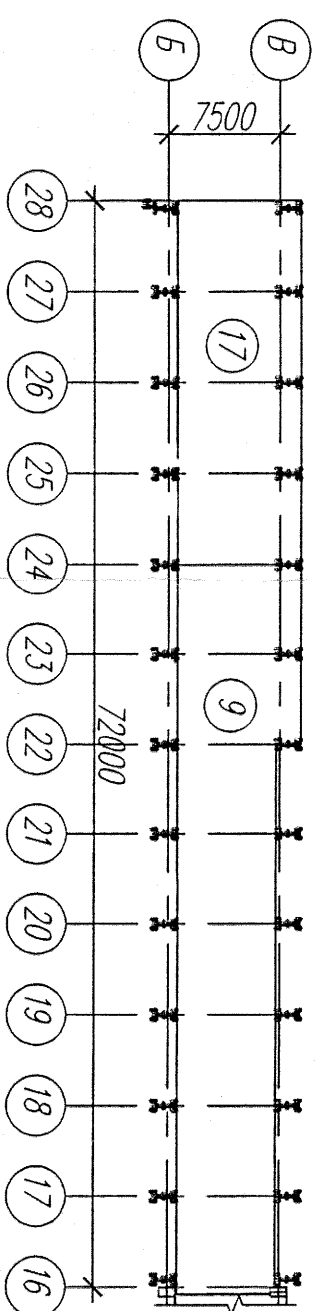


[illegible]


План полов на оти +3,500

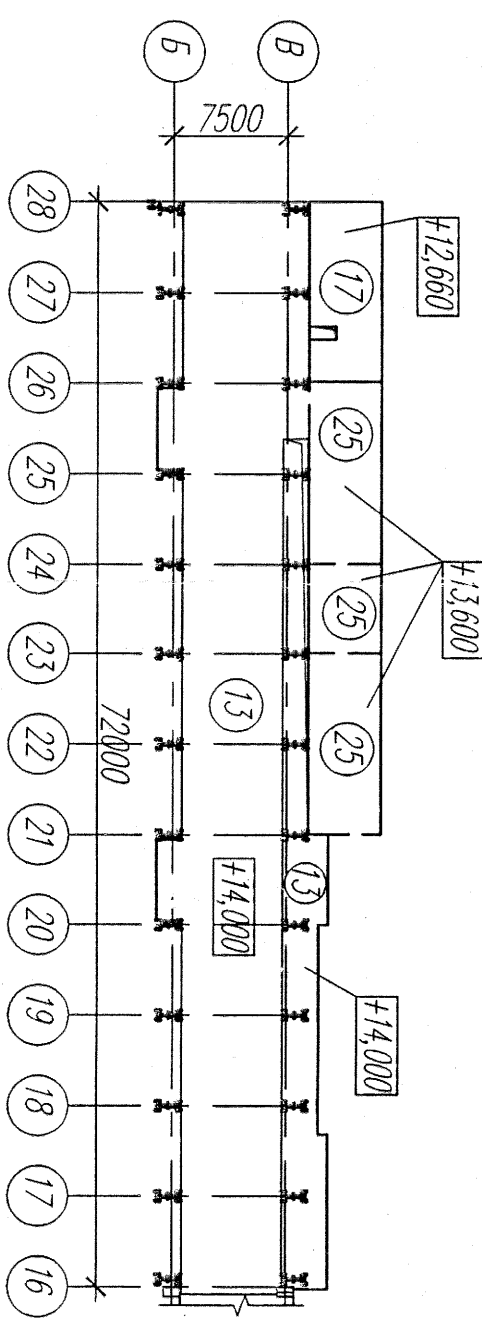

План полов на отп. +12,660; +13,600; +14,000

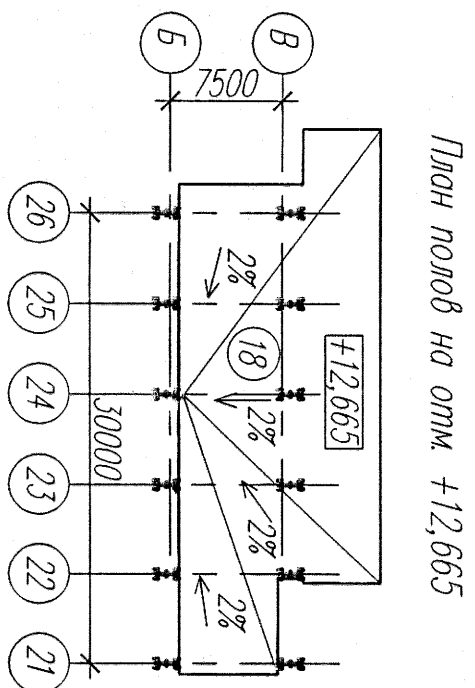


План полов на омт. +12,665

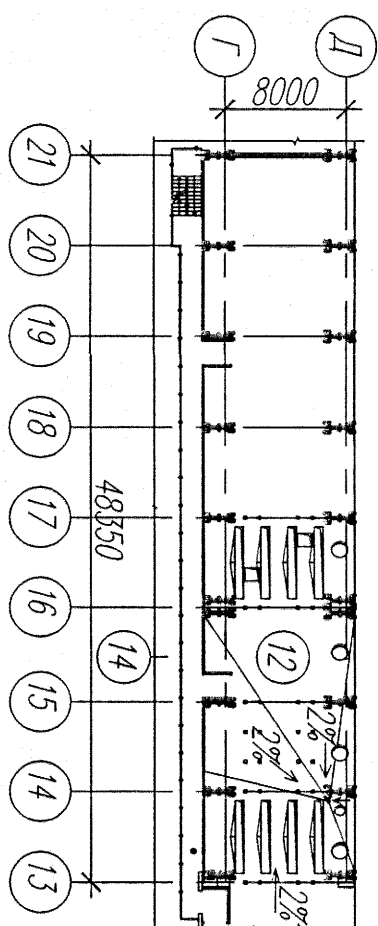


План полов на отк. +8,000

План полов на омт. +21,000

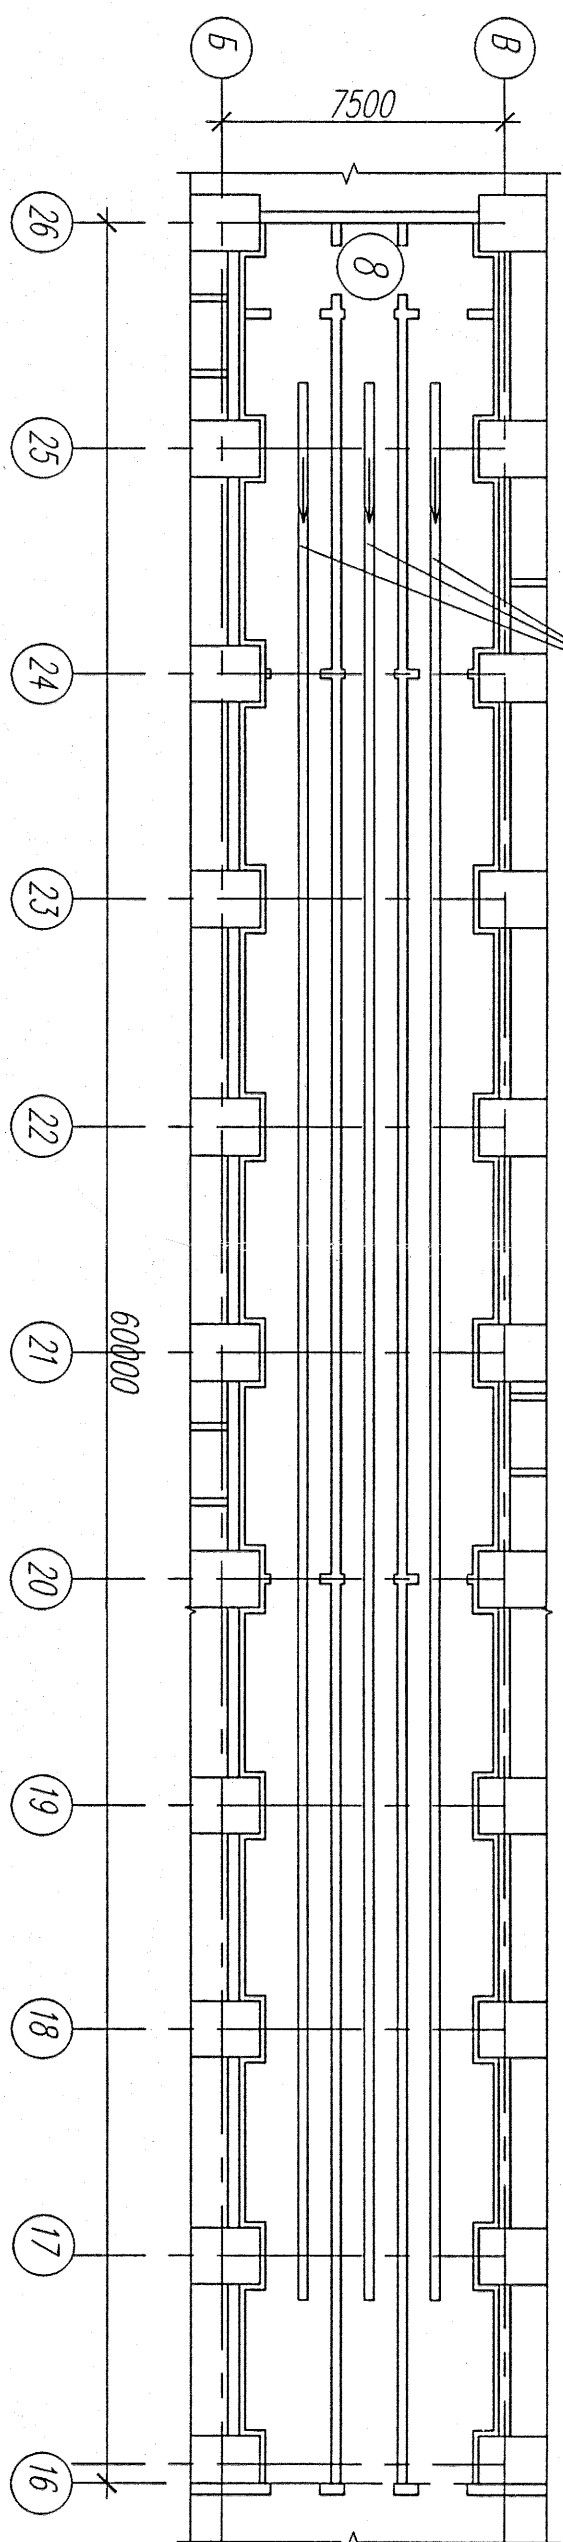

План полов на отг. -3,000

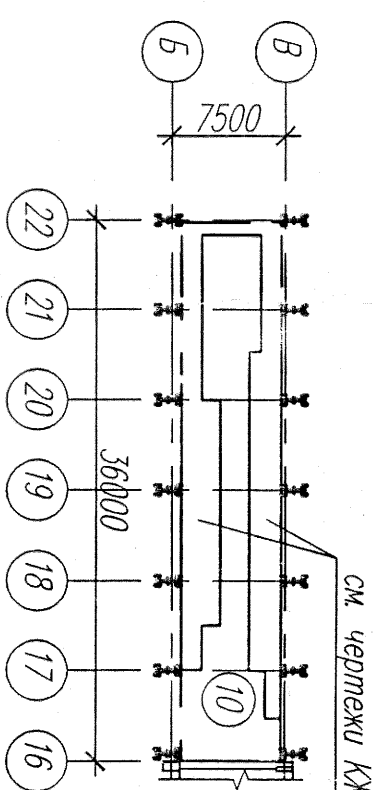

План полов на отк. +4,580

1. Общие сведения см. лист 1.
2. Поля в пропильных носовых выполнять с уклоном $i=0,01$ в сторону трапа.
3. Экспликацию полов см. листы 24.1-24.6

[illegible]