
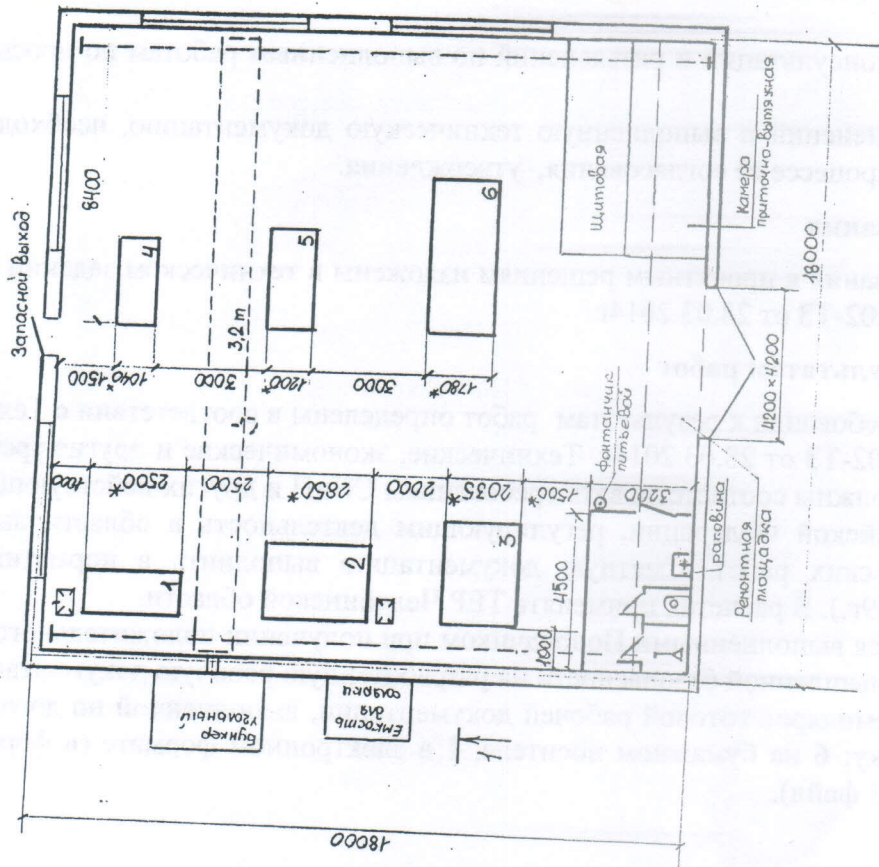


A-A

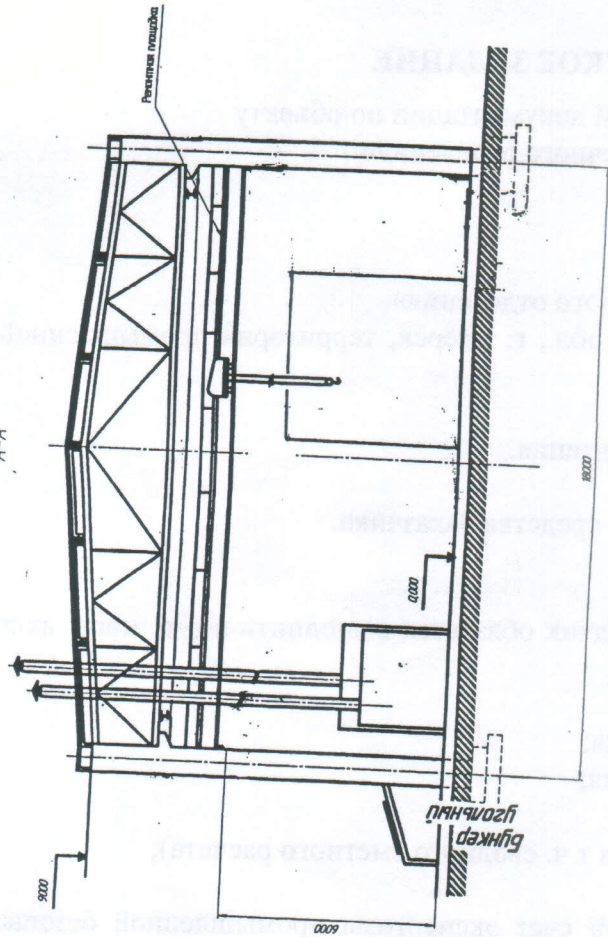

Условные обозначения

□ - подвод вытяжной вентиляции

Ф 14.02 - ТХ									
Здание - кузнечное отделение									
Компновка здания и оборудования				Стация	Лист	Лист	Лист	Лист	Лист
План на отп.0000				ТЗ					1
Разрез 1 - 1				Прибодно-механический завод					
				КБ					
				2014					

Поз.	Наименование	Обозначение	Габариты	Кол.	Мощность кВт,кВа		Примечание
					Ед	Общ	
1	Горн (два огня)		1200x2500x x800	1	-	-	Из наличия
2	Печь мазутная	СНЗ-6	2850x2055x x2000	1	-	-	Из наличия
3	Электродпечь сопротивления	СНЗ-6.12.4/12 М1	2035x2850x x2492	1	52,0	52,0	Из наличия
4	Молот пневматический ковочный	МВ-412	1040x2290x x2075	1	10,0	10,0	Из наличия
5	Молот ковочный	МВ4134	1200x2750x x2400	1	15,	15,0	Из наличия
6	Молот ковочный пневматический, ООО «Южно-Уральский Механический завод» г.Кувандык Оренбургская область	МК4140.01	1780x4400x x3300	1	75,0	75,0	Заказ. Стоимость- 3420тыс.руб
7	Тепловизор - пирометр			1	-	-	Заказ. Стоимость- 1000тыс.руб
8	Кран подвесной электрический однобалочный г/п 3,2 тн ОАО «Красногвардейский крановый завод, 623770Свердловская область, Артемовский район, П.Красногвардейский,			1			Заказ, Стоимость- 220 тыс.руб.
9	Погрузчик дизельный г/п 7 тн, высота подъема- 5м, тип ДВС-дизель, материал стекла- триплекс, двойные ведущие колеса, сменное навесное оборудование: вилы, крюк ООО «Транс-электрик, Г.Екатеринбург, ул.Вишнева,1, оф.402			1	-	-	Заказ Стоимость- 1700тыс.руб

Должность	Фамилия	Подпись	Дата	Ф 14.02 С		
Разработал	Богомазова	<i>Богомазова</i>	24.03.			
Проверил	Китаев			СПЕЦИФИКАЦИЯ ОБОРУДОВАНИЯ		
				Стадия.	Лист	Листов
				ТЗ		1
				Приборно- механический		
				ЗАВОД		