

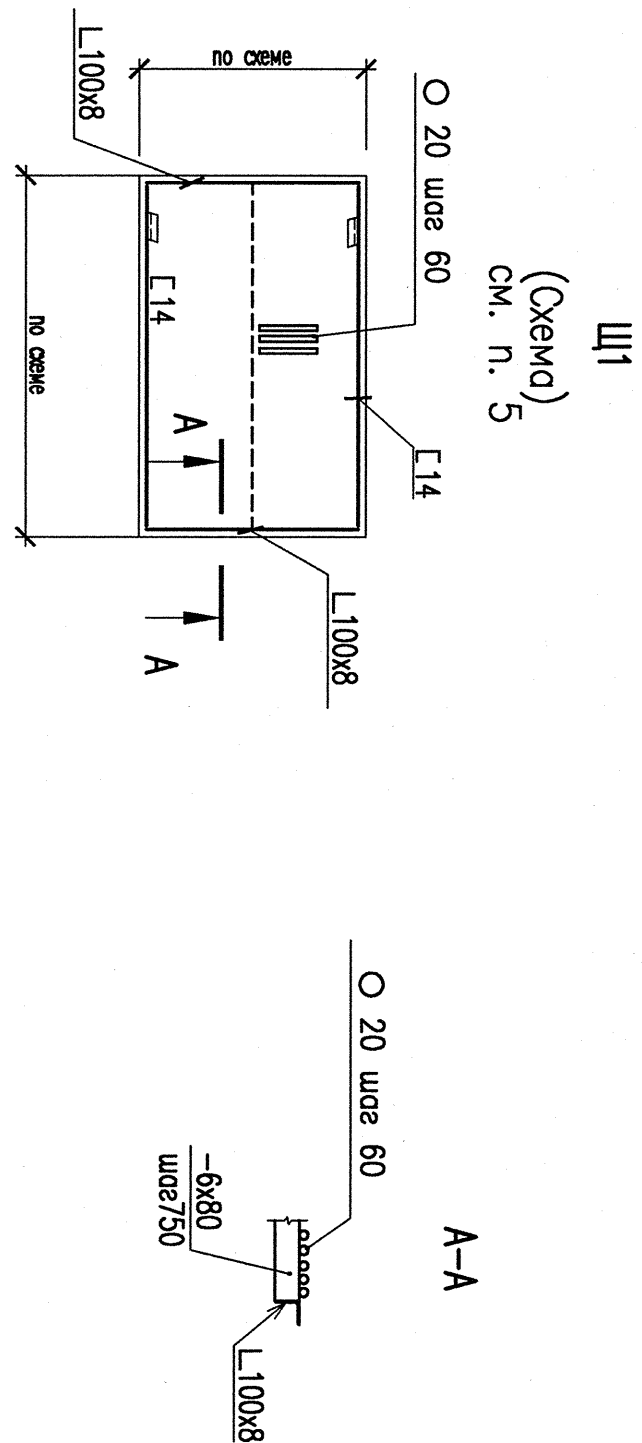
[illegible]

СХЕМА РАСПОЛОЖЕНИЯ МЕТАЛЛОКОНСТРУКЦИИ НА ОТМ. +35,200 В ОСЯХ В_р – Г_р

