РАЗРЕЗ 15–15

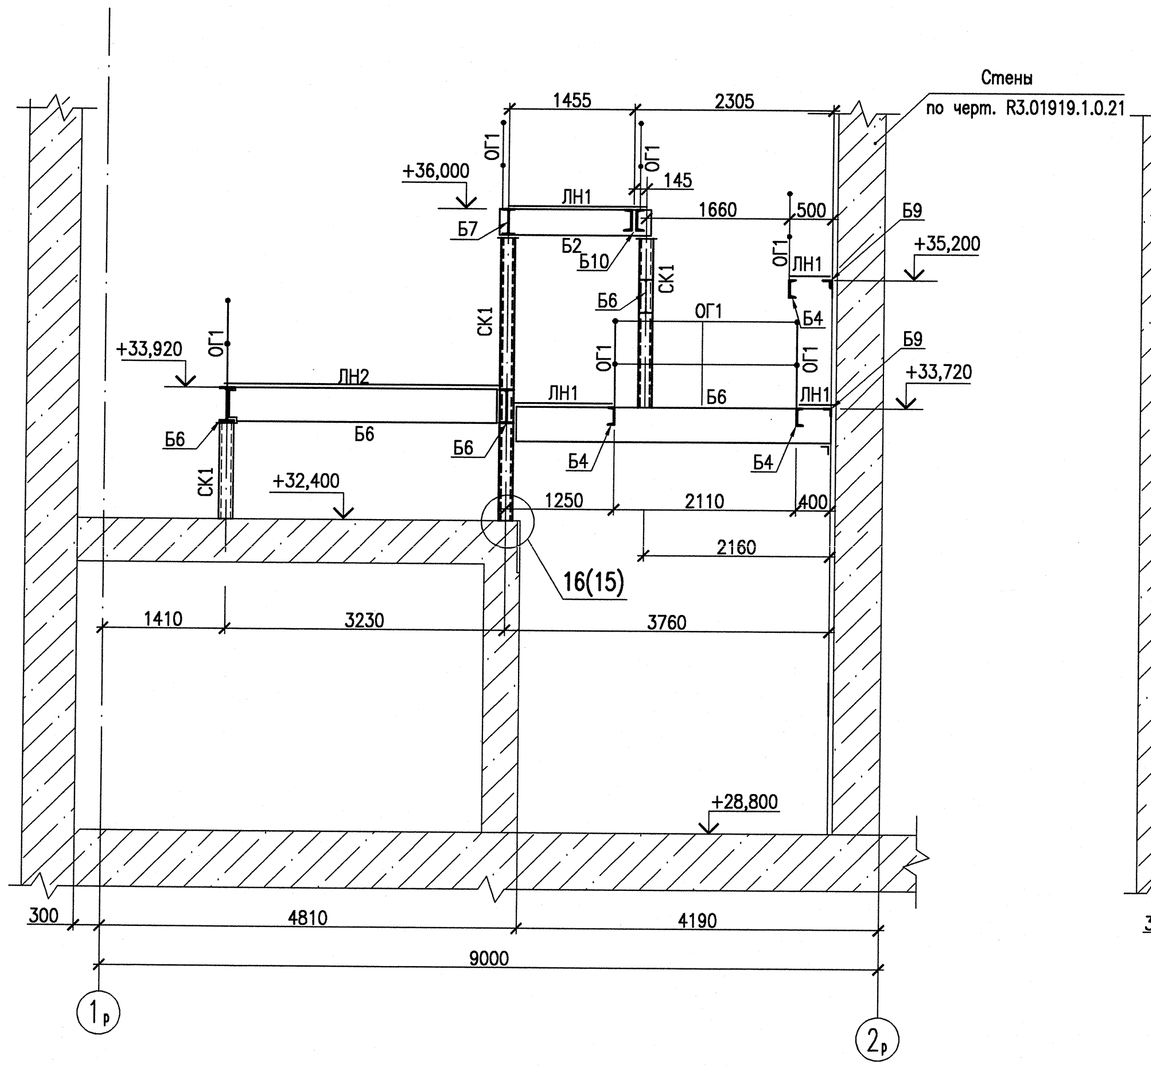

РАЗРЕЗ 16–16

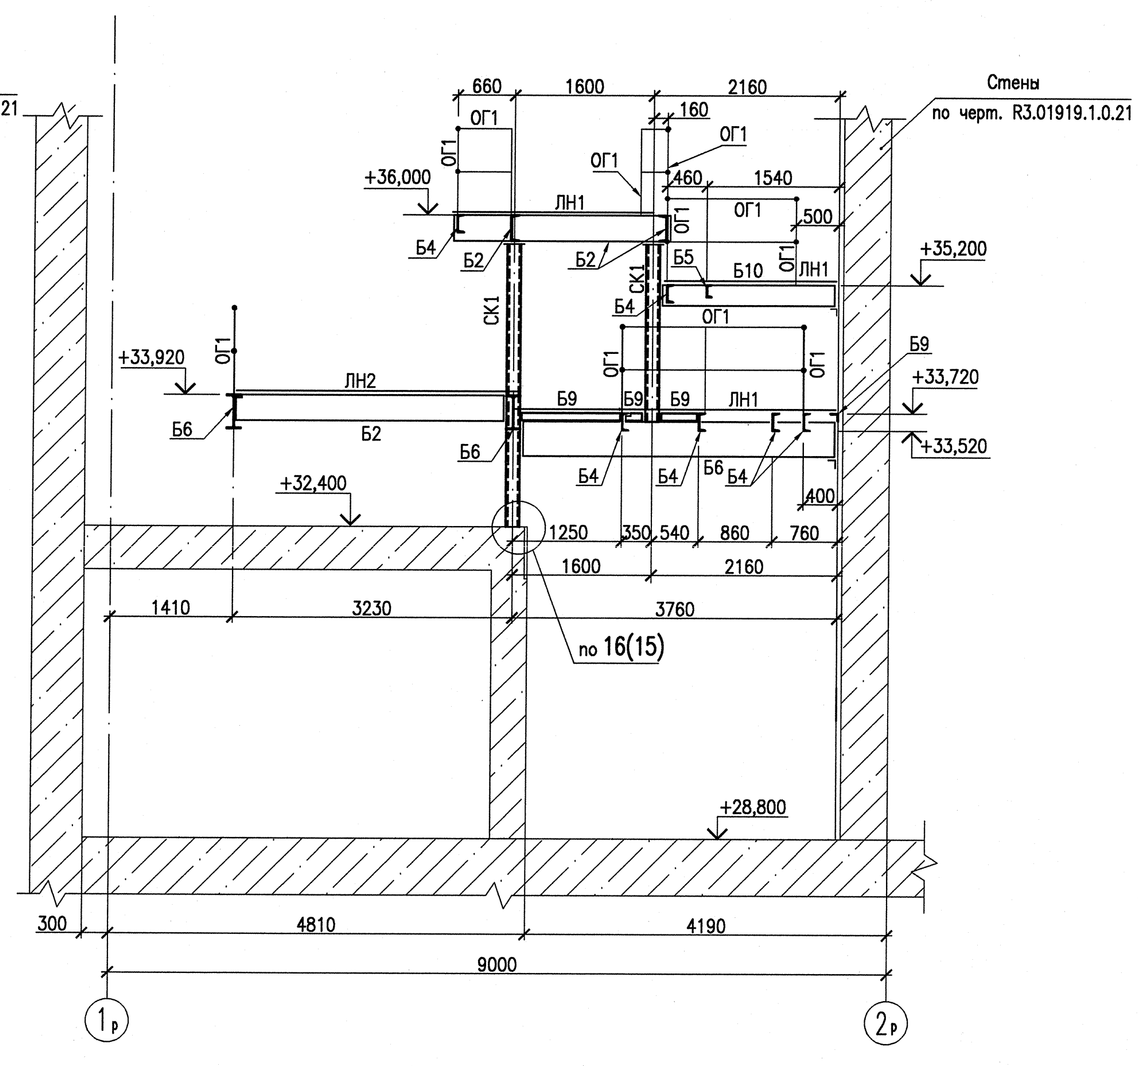

РАЗРЕЗ 17–17

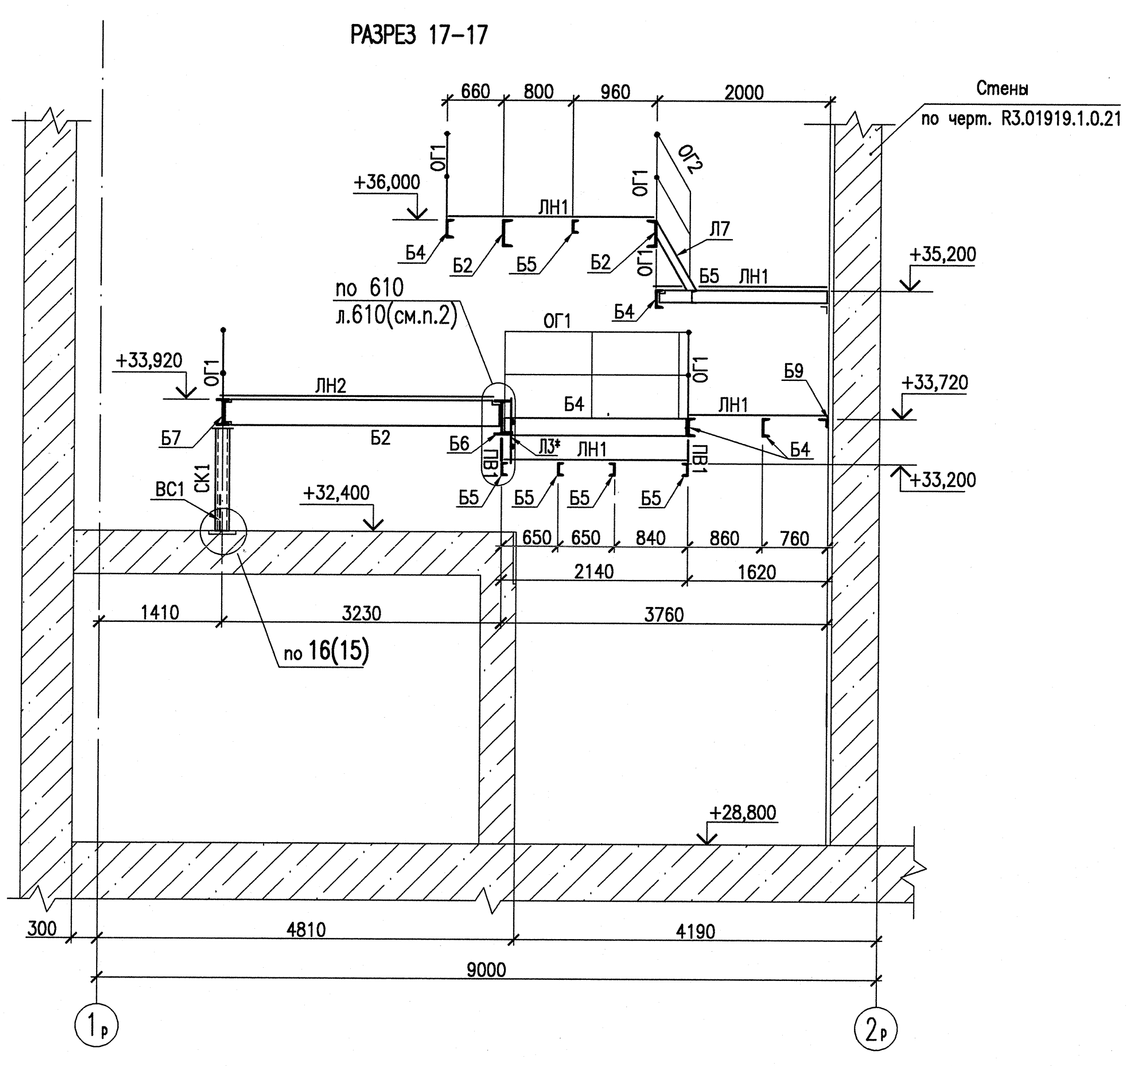

РАЗРЕЗ 18–18

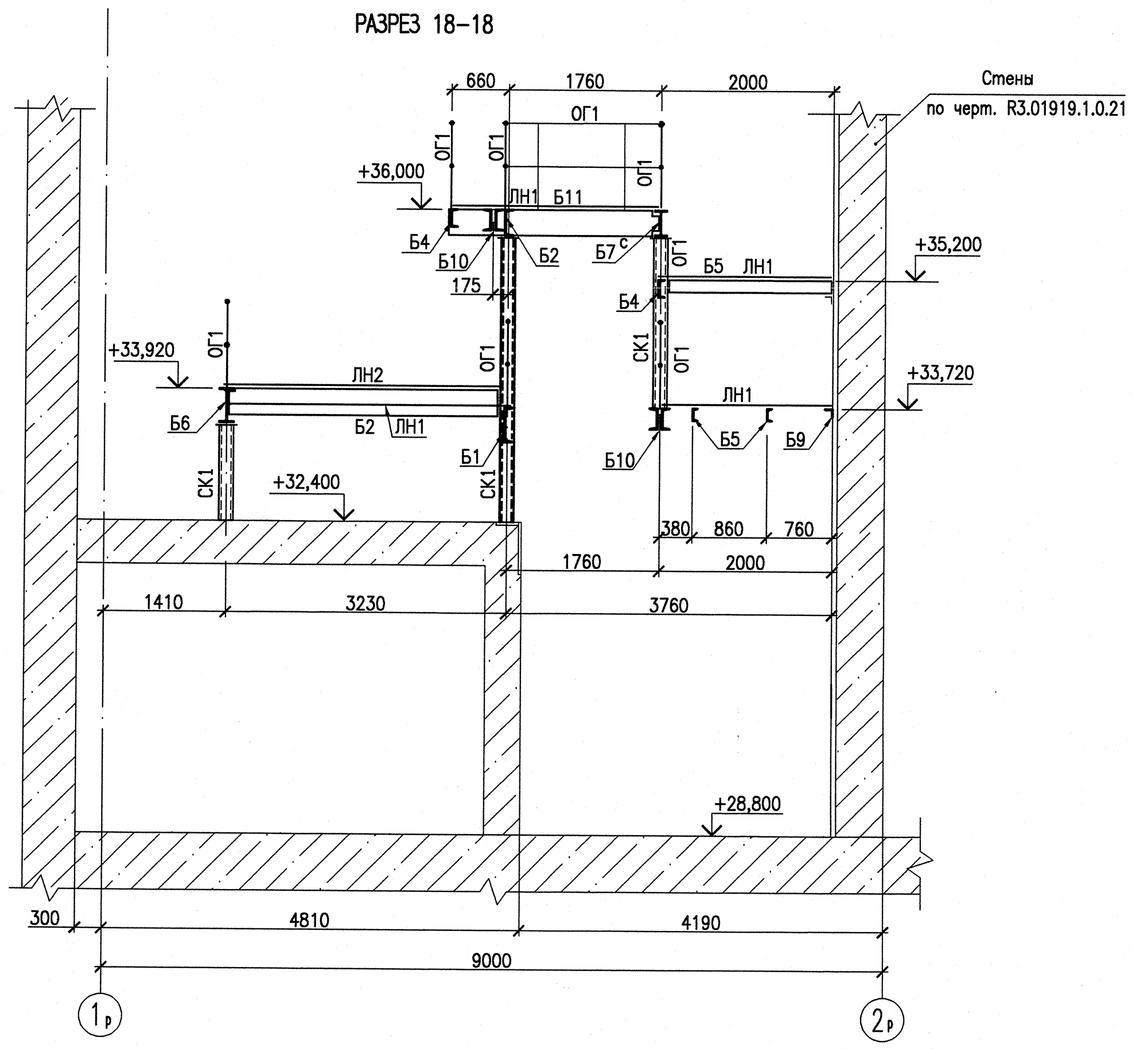

РАЗРЕЗ 19–19

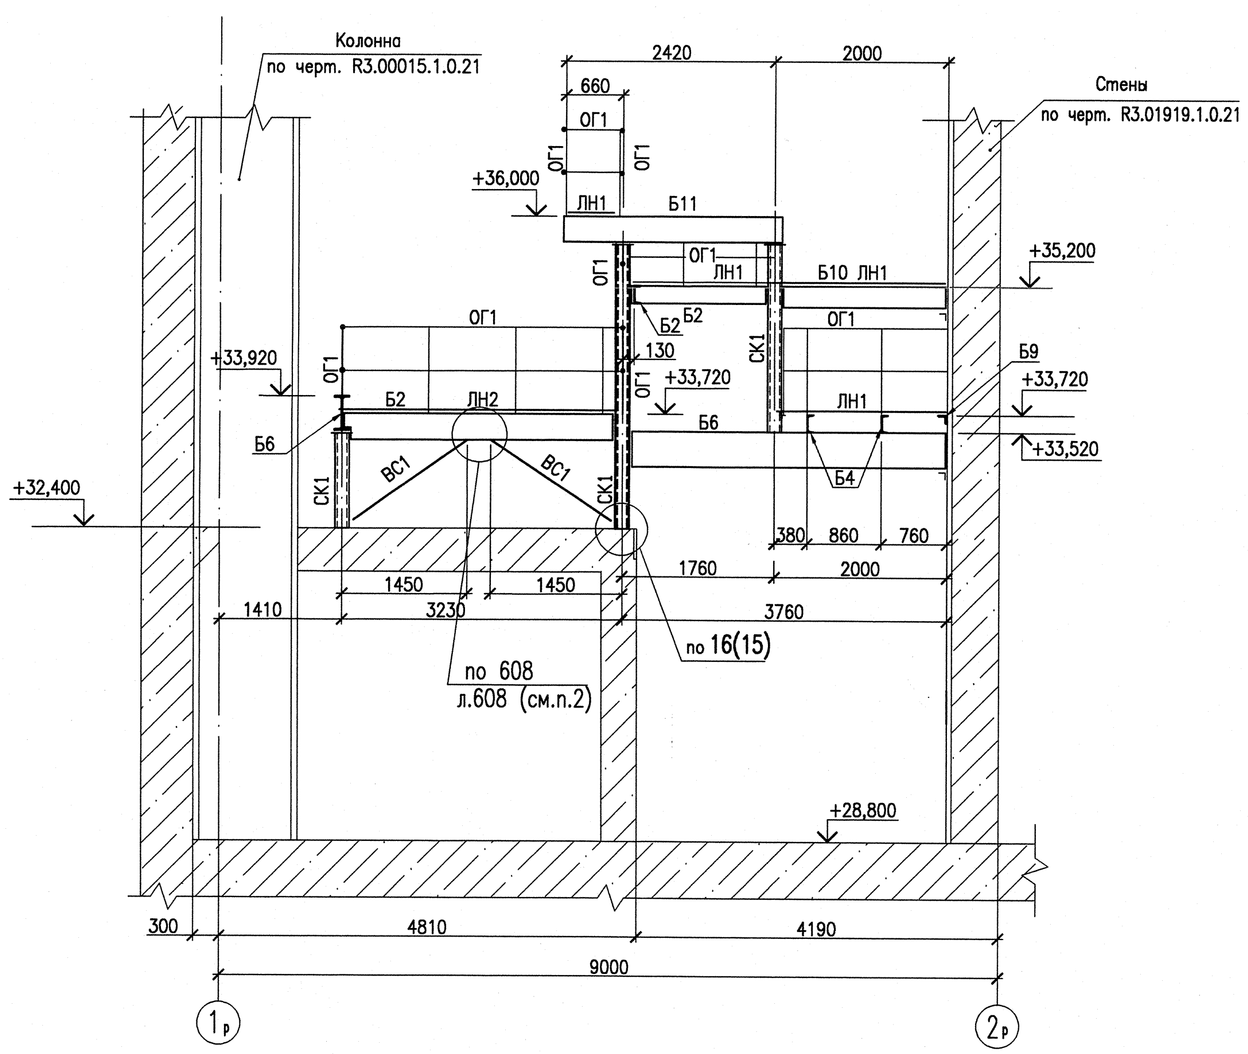

1 Данный лист смотреть совместно с листами 5–7, 15.

2 Узлы с трехзначной нумерацией смотреть альбом "Узлы площадок и лестниц" R3.00020.9.0.21.

Инв.N подл. R3.04379.1.0.21

Разраб.инж.1к.	Потапова			R3.0138.3517.021.07.00.001	
Пров.инж.1к.	Сергеева			РОСТОВСКАЯ АЭС БЛОК 3	
Нач.гр.	Плюснина				
Н.контр.	Воронин				
Реакторное отделение Невермётичная часть Площадки обслуживания в помещении А820 Конструкции металлические				Стадия: Р	Лист: 12	Листов:
Разрезы 15–15...19–19				ОАО "НИАЭП" 2012	

Формат А1

ДОПОЛНИТЕЛЬНЫЕ ПОДПИСИ

Нач. СО-1 Питеров

Взам. инв. N

Подп. и дата

Инв. N подл. R3.04379.1.0.21