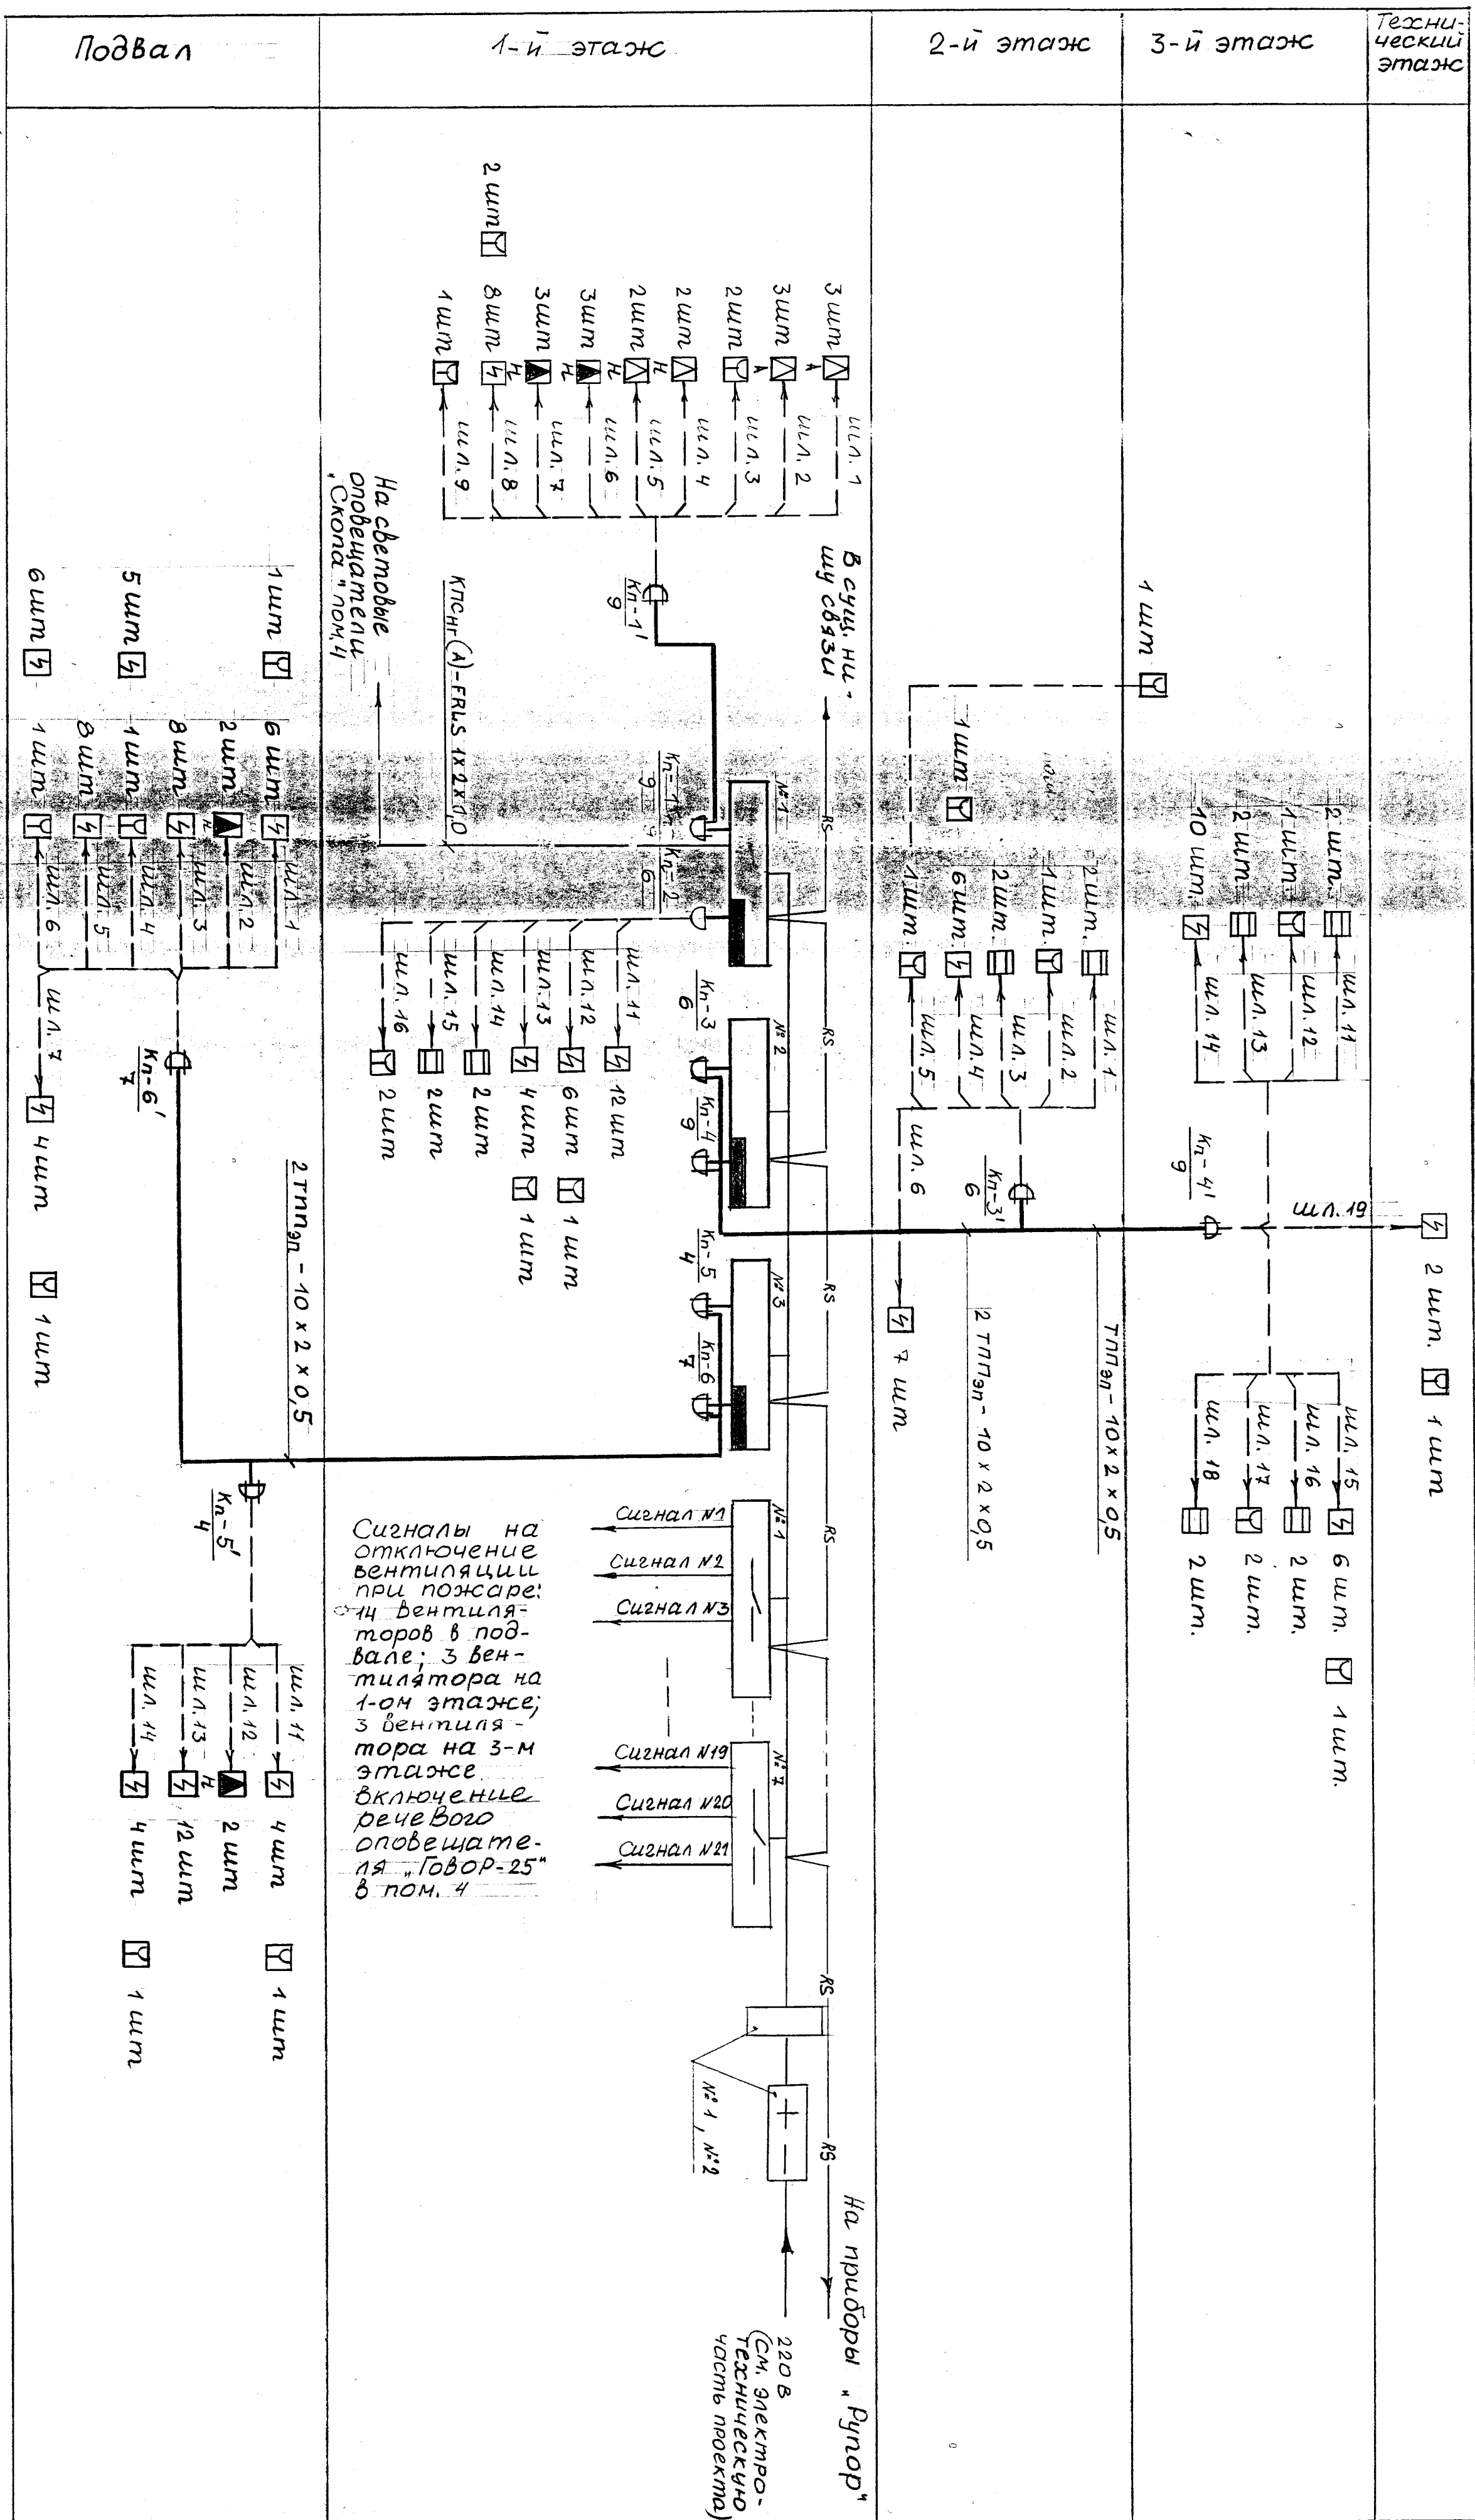


Структурная схема пожарной сигнализации

1. Основные обозначения см. на листе 3.

[illegible]