



План 1-го этажа
М. 1 : 100

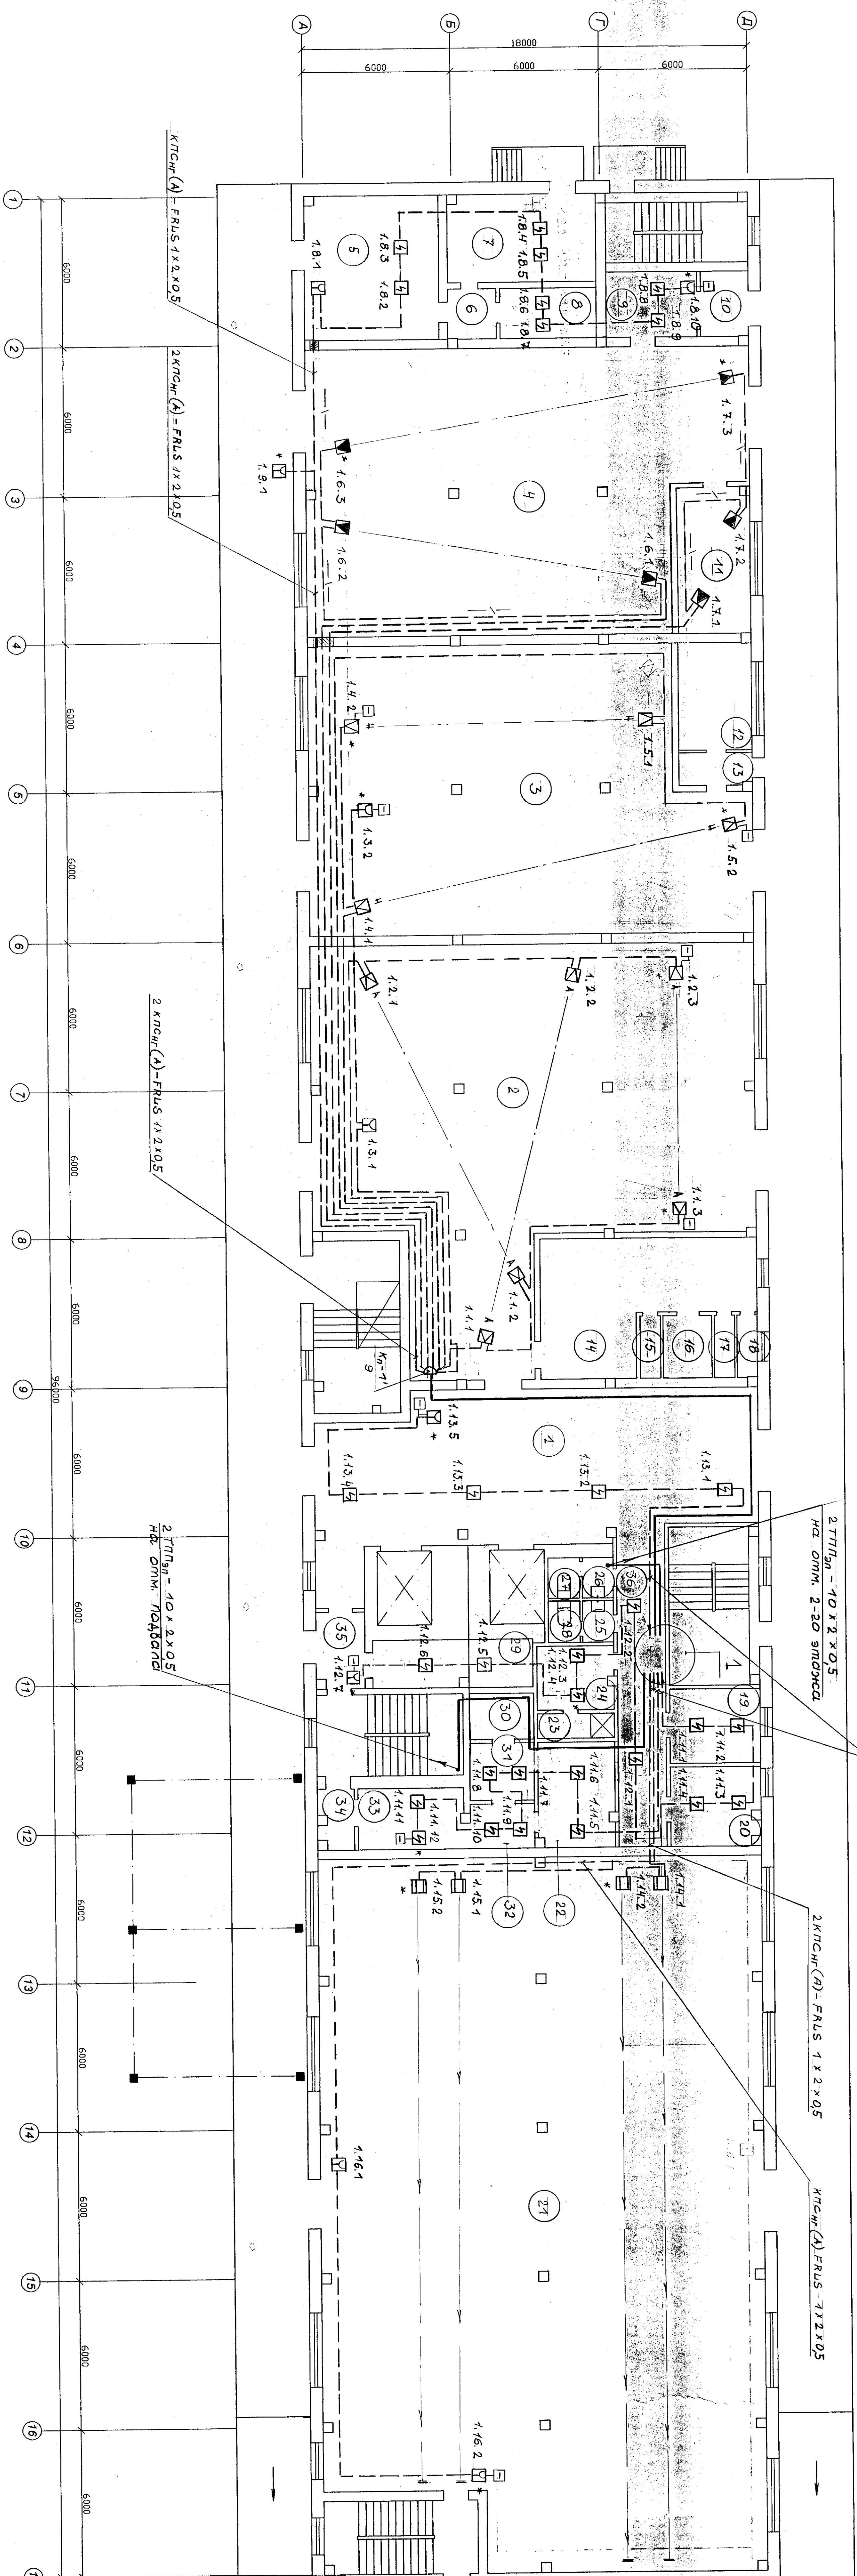

Описание помещений

Номер пом. на плане	Наименование помещений	Площадь м ²	1	2	3	4
1	Холл	150,5	25	Душевая	2,5	
2	Склад осцил.	239,4	24	Подсобное помещение	8,4	84
3	Склад кислоты	193,2	25	Смывальная	2,2	
4	Подсобное помещение	34,6	26	Смывальная	2,3	
5	Подсобное помещение	2,1	27	Туалет	1,4	
6	Подсобное помещение	2,1	28	Подсобное помещение	9,2	84
7	Подсобное помещение	22,5	29	Подсобное помещение	4,5	84
8	Подсобное помещение	1,7	30	Подсобное помещение	6,1	84
9	Коридор	10,4	31	Коридор	4,4	4
10	Тамбур	5,1	32	Тамбур	4,1	
11	Склад (различовочная)	11,2	33	Тамбур	2,1	
12	Склад л/вн	194,4	34	Коридор	24,0	4
13	Тамбур	13,3	35	Тамбур		
14	Венткамера	3,6	36	Коридор		
15	Венткамера	36,7				
16	Венткамера	1,8				
17	Венткамера	4,8				
18	Венткамера	2,0				
19	Кабинет	1,6				
20	Кабинет	102,84				
21	Склад металлопродукт	13,2				
22	Цех и эл. извещат	13,2				
23	Комната отдыха	503,3				
24	Комната отдыха	84				

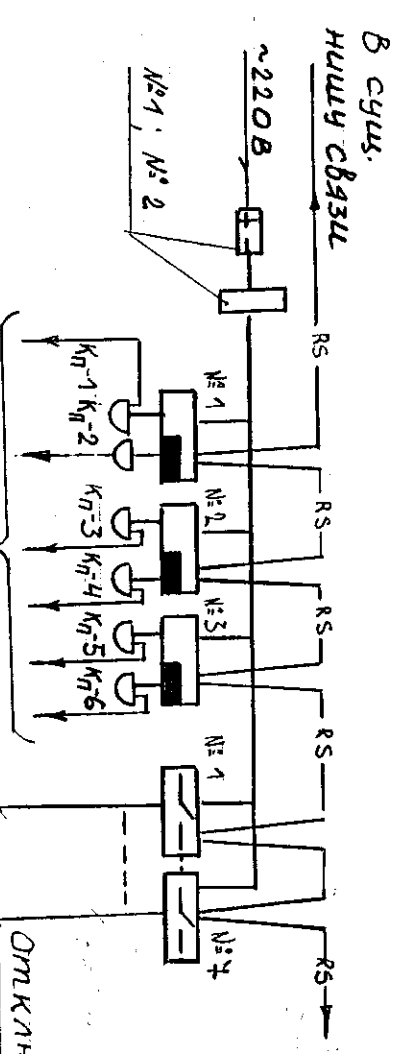

Шлейфы системы пожарной сигнализации.

1. Условные обозначения см. на листе 3.
2. По пом. 36 кабели пожарной сигнализации в эл. мешн. ко-роде 60 x 40 мм.
3. По пом. 36 кабели пожарной сигнализации в эл. мешн. ко-роде 60 x 40 мм.

Имя	Подл.	№ подл.	Дата	Сделан	Проверен
Имя	Подл.	№ подл.	Дата	Сделан	Проверен