


План подвала

И. 1:100

КПСН (А) - FRLS 1 x 2 x 1,5  
КПСН (А) - FRLS 2 x 2 x 0,5  
с опп. 1-го этажа  
в существующем  
спяке

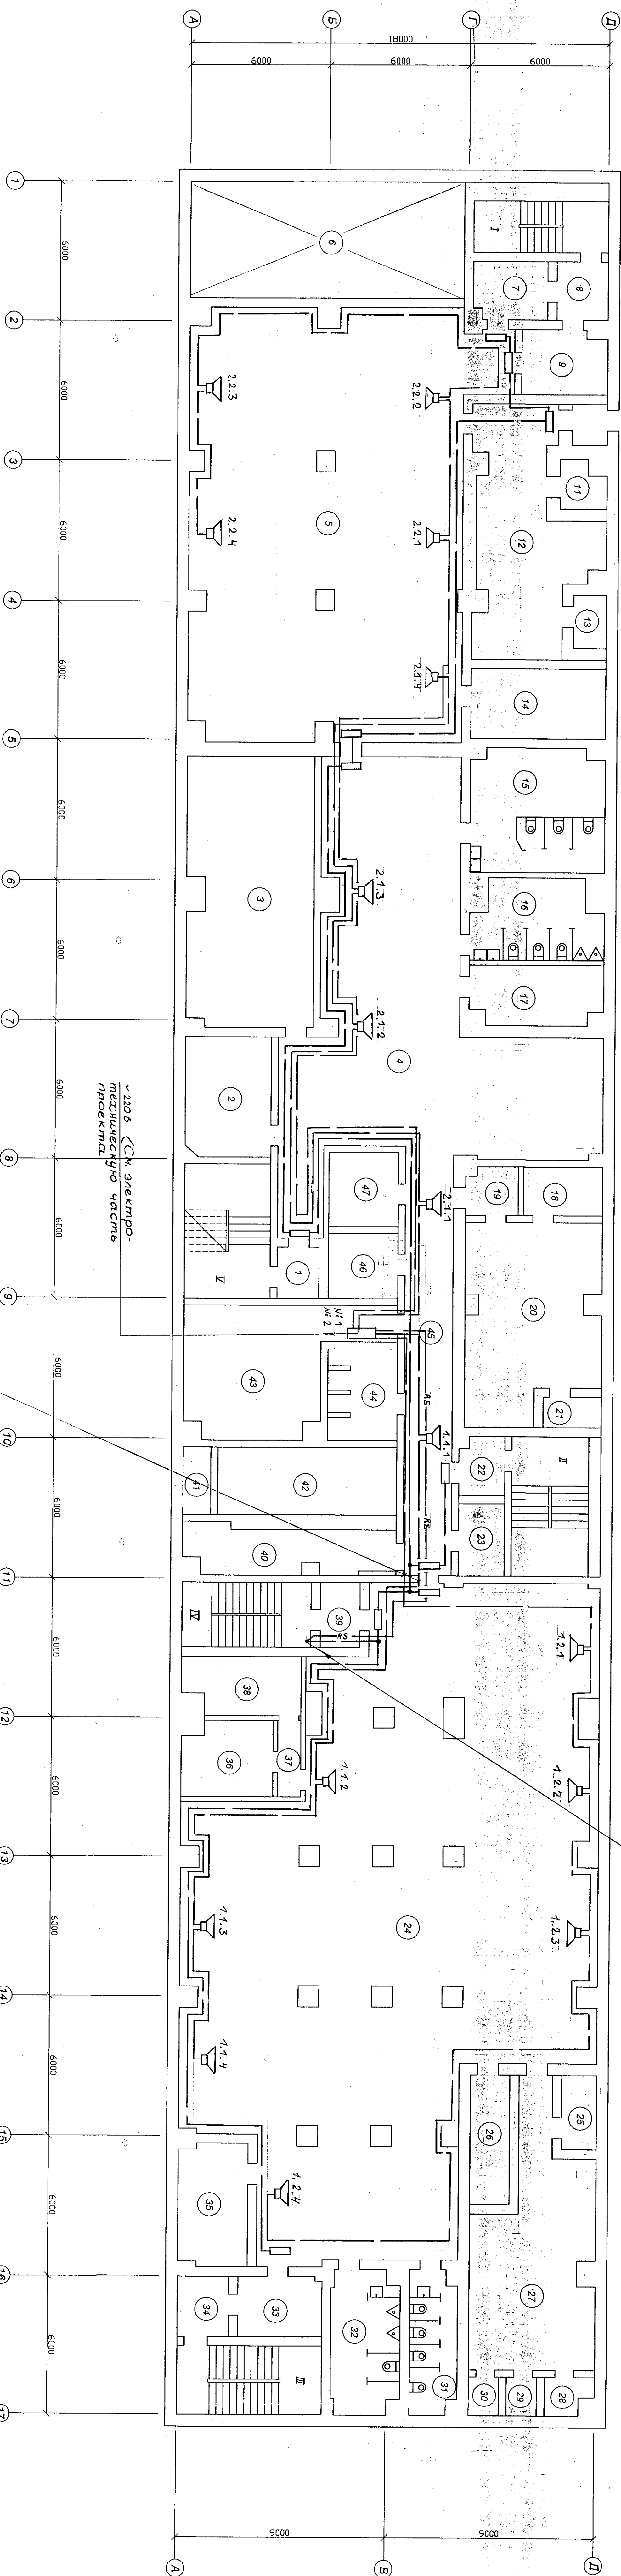

КПСН (А) - FRLS 1 x 2 x 1,5

Экспликация помещений

Номер помещения	Наименование	Площадь, кв. м	Кат. помещений
1	Тамбур-шлюз	4,2	—
2	Кабинет	19,1	Б4
3	Класс ГО	63,3	Б4
4	Убежище	152,2	Б4
5	Убежище	247,3	Б3
6	Подсобное помещение	59,2	—
7	Тамбур-шлюз	7,8	—
8	Тамбур	5,6	—
9	Тамбур-шлюз	9,9	—
10	Тамбур	2,7	—
11	Ветилкамера	3,8	Б4
12	Ветилкамера	46,2	Б4
13	Ветилкамера	3,2	Б4
14	Классировка	18,1	Б4
15	Туалет	33,7	—
16	Туалет	21,1	—
17	Ветилкамера	15,1	Б4
18	Хранилище для топлива	7,2	Б4
19	Тамбур	5,0	Б4
20	Помещение ДПС	48,1	Б4
21	Ветилкамера	1,5	Б4
22	Тамбур	4,5	—
23	Медикона	5,7	Б4
24	Убежище	380,0	Б4
25	Ветилкамера	4,7	Б4
26	Подсобное помещение	10,1	Б4
27	Ветилкамера	51,8	Б4
28	Ветилкамера	2,8	Б4
29	Ветилкамера	2,3	Б4
30	Тамбур-шлюз	2,5	Б4
31	Туалет	17,9	—
32	Туалет	19,0	—
33	Тамбур	9,6	—
34	Тамбур-шлюз	5,8	—

Экспликация помещений

Номер помещения	Наименование	Площадь, кв. м	Кат. помещений
35	Ветилкамера	16,5	Б4
36	Службное помещение	13,6	—
37	Тамбур	3,5	Б4
38	Службное помещение	12,2	Б4
39	Тамбур-шлюз	4,1	—
40	Зарядная	18,1	Б4
41	Подсобное помещение	3,8	Б4
42	Подсобное помещение	23,1	—
43	Операторская	42,2	Б4
44	Радиорубка	12,7	Б4
45	Коридор	38,7	Б4
46	Узел связи	8,7	Б4
47	Секретная часть	9,0	Б4

1. Условные обозначения см. на листе 3.
2. По помещению 45 кабелей системы оповещения прокладывались в одном электромонтажном коробе 60х40 мм с защитными экранами.

