


ПРИЛОЖЕНИЕ 1

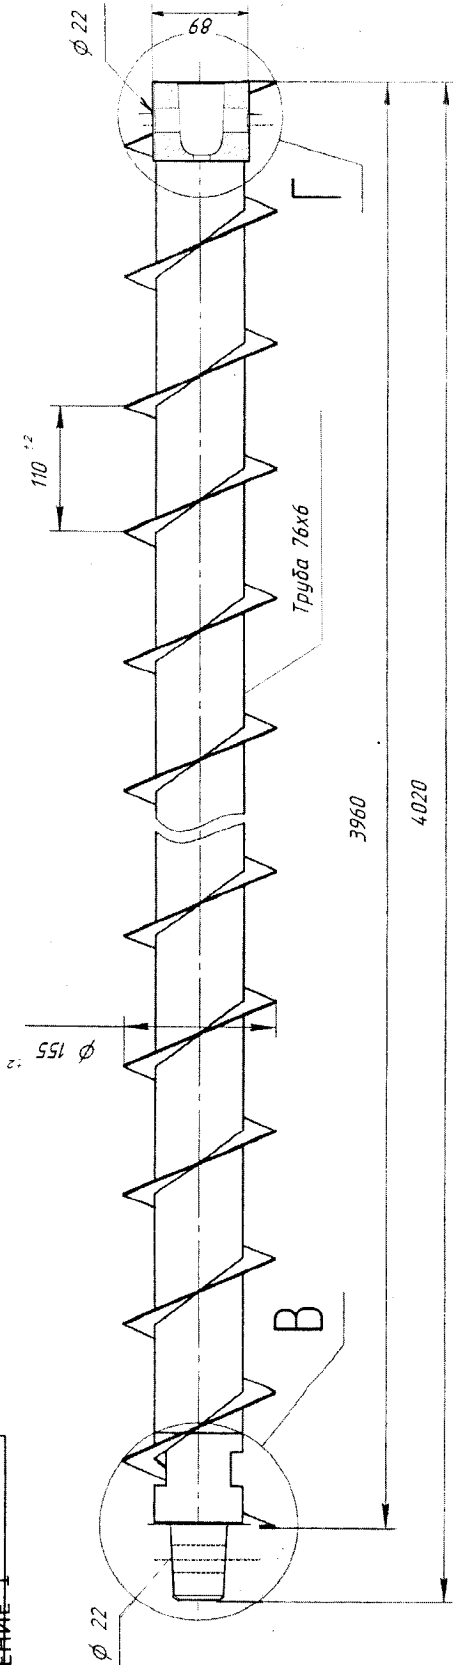

Согласовано:

Начальник участка

А.С. Кольцов

Начальник производства

А.Н. Андреев

Д.З.И.М. 002.00.00

Звено става

Формат А3

Коробка