
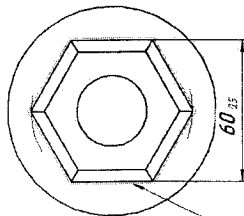


ПРИЛОЖЕНИЕ 2

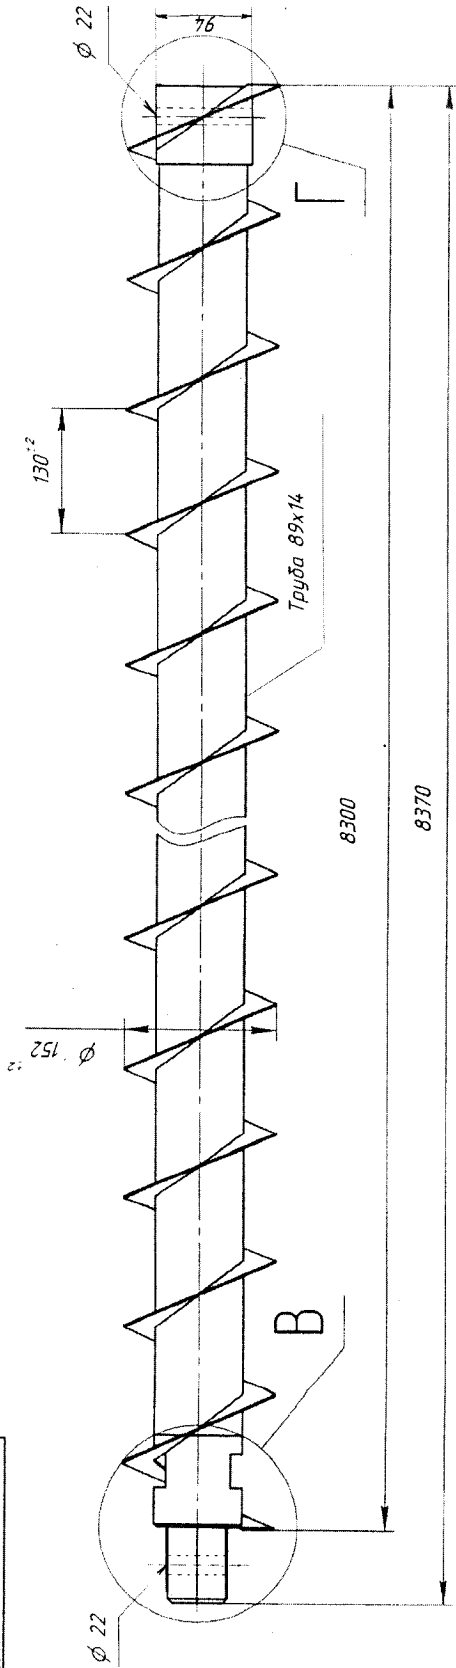

Цементировать h0,9 НРС50...67

Согласовано:

Начальник участка А.С. Кольцов

Начальник производства А.Н. Андреев

659.25.620				Штанга			
Изм./Лист	№ докум	Подп	Дата	Лист	Масса	Масштаб	
Разработ							
Проб							
Т.контр							
Н.контр							
Утв							

Копировать

Формат А3