


Инв.№ подл.		Подп. и дата		Взам. инв. №		Дополнительные подписи		Дополнительные подписи		Согласовано							
R4.01212.1.0.11		<i>Подпись</i>				Гл. спец. БКП-1	Толстов	Гл. спец. тр.	Андреева	Гл. теплотехн.	Фадеев	Нач. БКП-1	Гончаров				
						Нач. отдела	Гуреев										

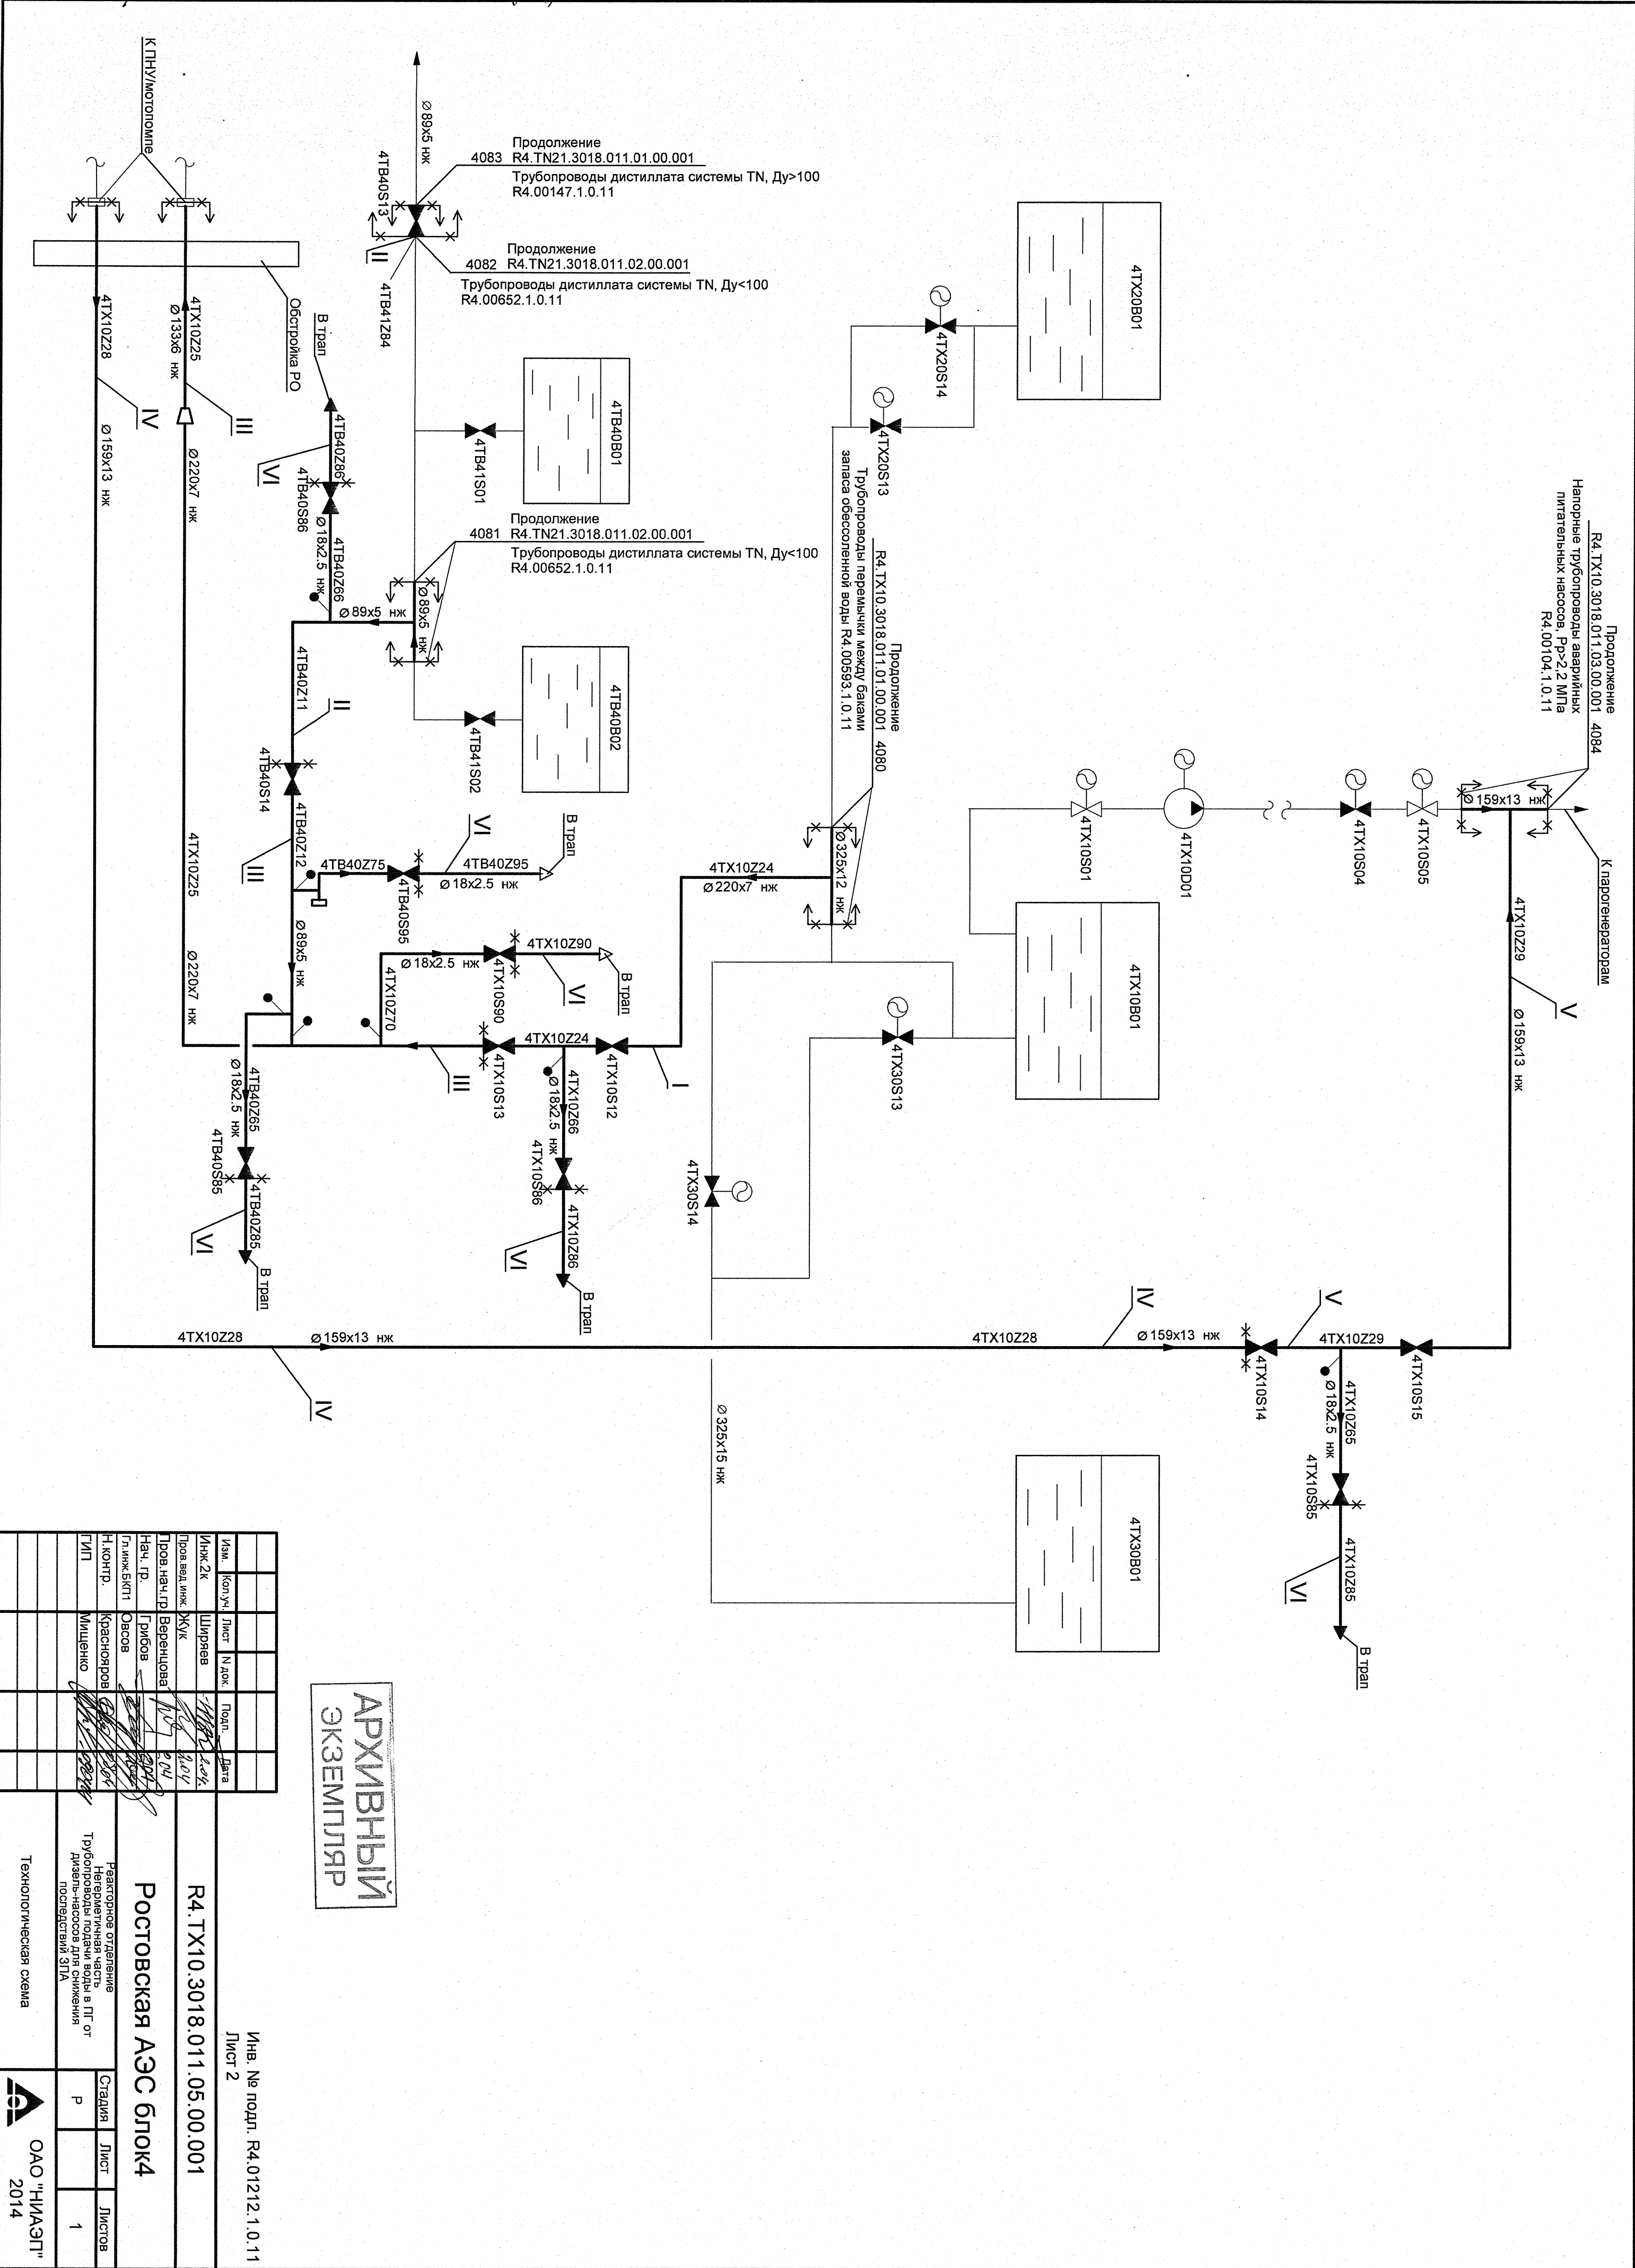

Изм.	Копия	Лист	№ док.	Подп.	Дата
Инд. 2х	Ширев				2004
Пров. авт. инж.	Жук				2004
Пров. нач. гр.	Беренцова				2004
Нач. гр.	Грибов				2004
Гл. инж. БКП-1	Овсов				2004
Н. контр.	Краснояров				2004
ГИП	Мищенко				2004

Ростовская АЭС блок4		Ректорное отделение		Трубопроводная часть в ЦТ от		Трубопроводная часть для снижения		поддавлений СИД	
Инв. № подл. R4.01212.1.0.11		Лист 2		Стандия		Лист		Листов	
Р		1		1		1		1	

Технологическая схема		ОАО "НИАСГ"		2014	
-----------------------	--	-------------	--	------	--

АРХИВНЫЙ
ЭКЗЕМПЛЯР