




Вид спереди
Дверь не показана

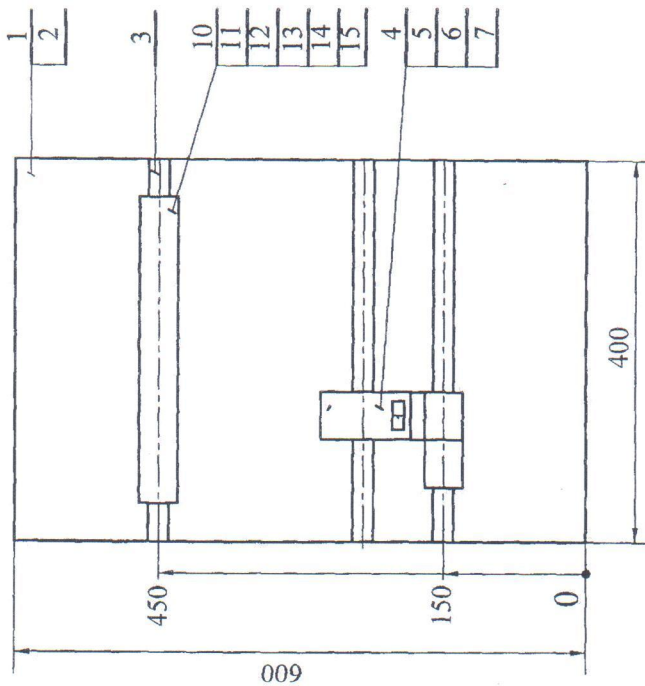

Дверь

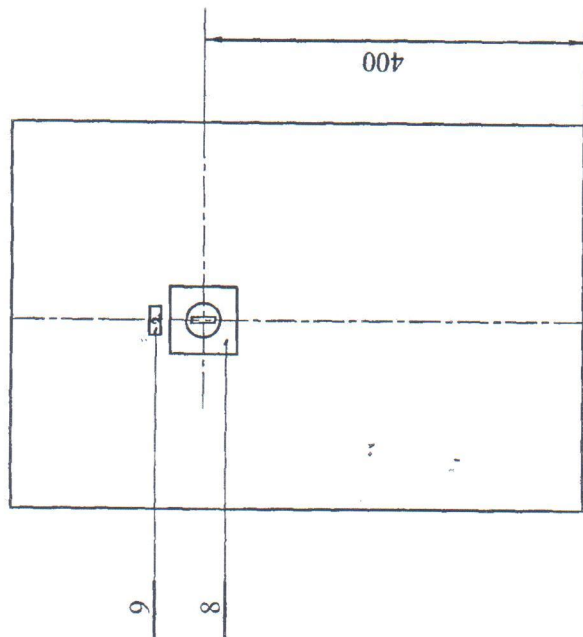

поз. 8
Гравировка

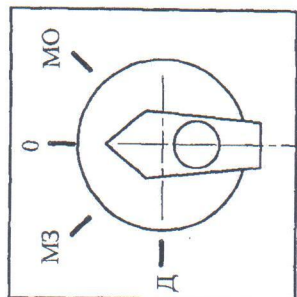

ЩИТ А1-2ПУ Сборочный чертёж	Лит.	Масса	Масштаб
			1:5
	Лист	Листов 1	

Формат А3


формат	зона	позиция	Обозначение	Наименование	Кол.	Примеч.
				<u>Документация</u>		
*			227-201AP2-ЭМИ1-012.000СБ	Сборочный чертеж		*А3
*			227-201AP2-ЭМИ1-012.000Э4	Схема электрическая		* А2
				соединений		
*			227-201AP2-ЭМИ1-012.000ТБ	Таблица надписей		* А4
				<u>Стандартные изделия</u>		
	1			Бокс SR6420	1	KD6040
				600x400x200		
	2			Кронштейны для	4	
				крепления к стене АА1206		
				ЩИТ А1-2ЩУ	Лит.	Лист
					1	3

формат	зона	позиция	Обозначение	Наименование	Кол.	Примеч.
		3		Din рейка GD4006	3	
				<u>Прочие изделия</u>		
		4	QF1	Автомат MS 116-1	1	1SAM 250
						000 R1005
		5	KM1, KM2	Компактный реверсивный	1	GJL121
				контактор VB6-30-10		1901R8100
		6		Соединительный блок	1	ISBN 080
				BEA7/116		906 R1000
		7		Соединительный комплект	1	
				реверсивного контактора		GJL 120
				BSM 6-30		1908 R0001
		8		Переключатель	1	
				ПК16-12-Ф3025		
				ТУ-642.046-86		
		9		Чистые наклейки BS		GH S200
						1946R0001
						Лист
						2

формат	зона	позиция	Обозначение	Наименование	Кол.	Примеч.
		10	XT1	Стандартная клемма	15	1SNA 115
				МА 2,5/5		486 R0500 ¹
		11	XTN	Стандартная клемма	2	1SNA 125
				МА2.5/5N		486 R0500
		12		Собранная перемычка	1	1SNA 176
				ВJM15 (2 полюса)		278 R1600
		13	XTPE	Клемма "Земля"	2	1SNA 165
				МА2.5/5.P		488 R2700
		14		Торцевой фиксатор	2	1SNA 206
				ВAM2		351 R1600
		15		Торцевой изолятор	1	1SNA 118
				FEM6		368 R1600
			Общее количество чертежей	формата А1		
			- вновь разработанных- 1,250			
						Лист
						3

Задня панель 554

Задня панель


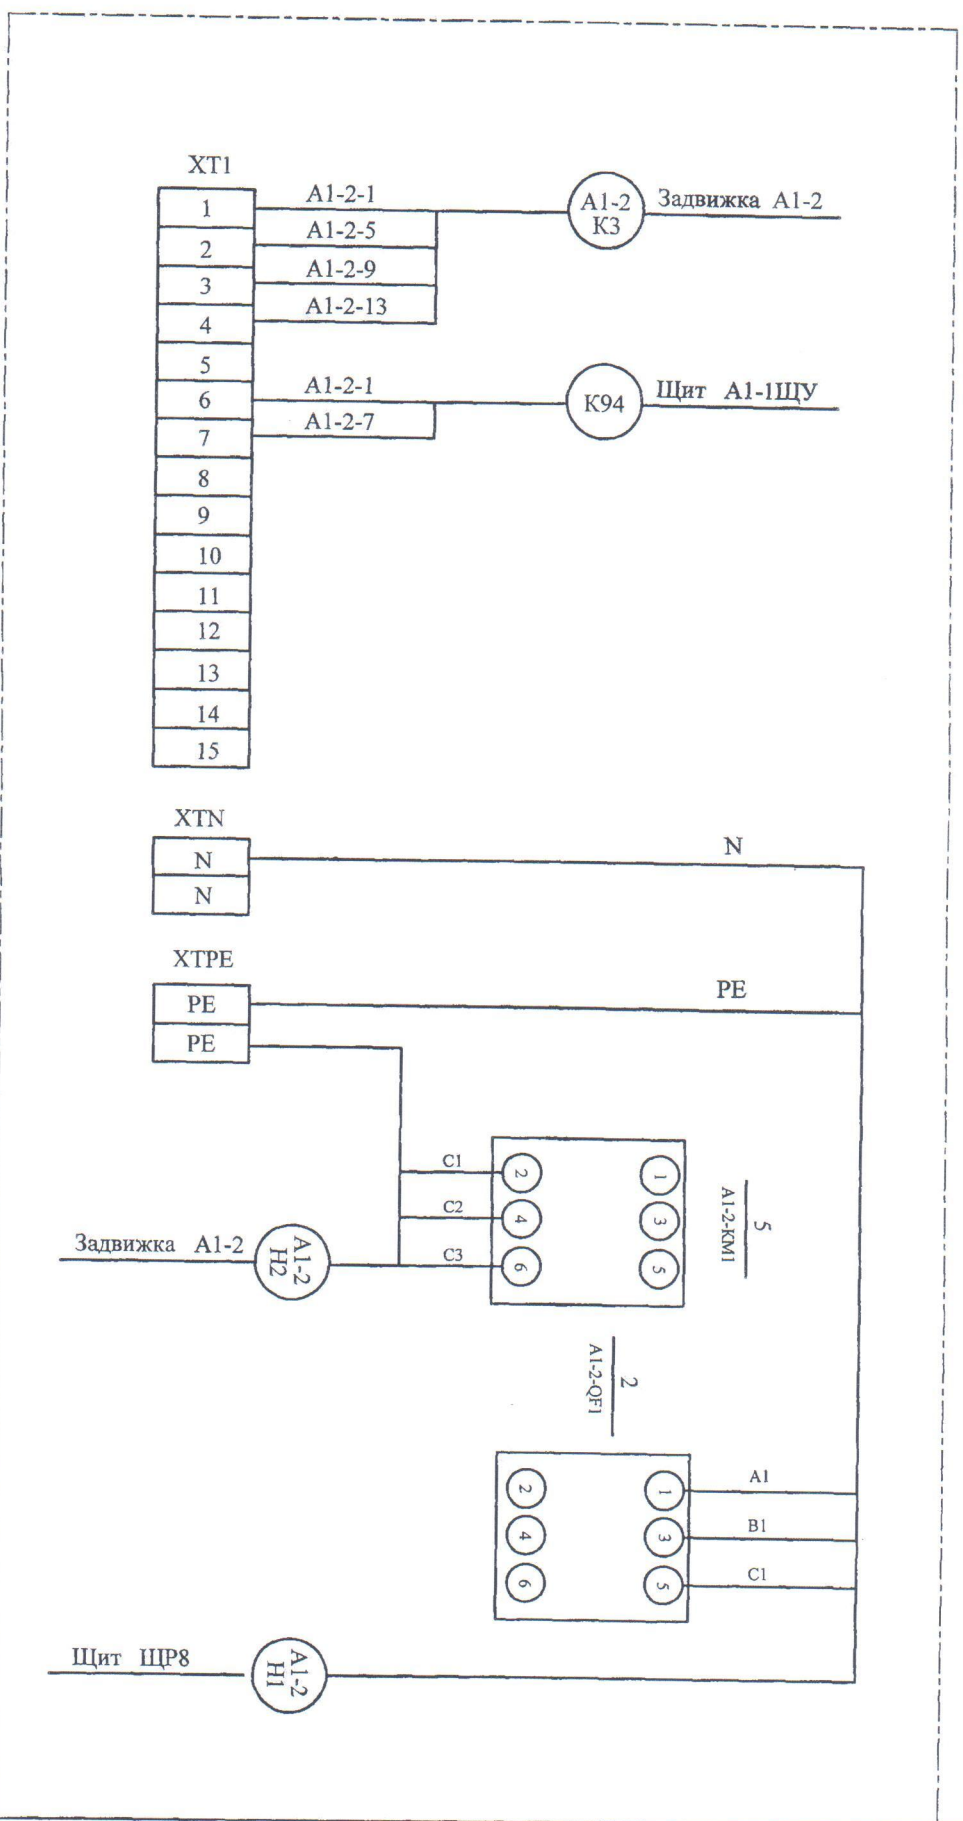


Щит А1-2ЩУ.			
Схема подключения			
Статия	Лист	Листов	
P	14		


Формат А3

[illegible]

Дверь. Вид со стороны монтажа.

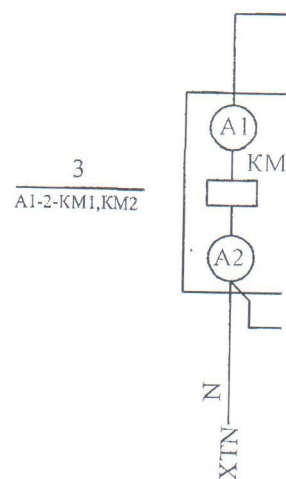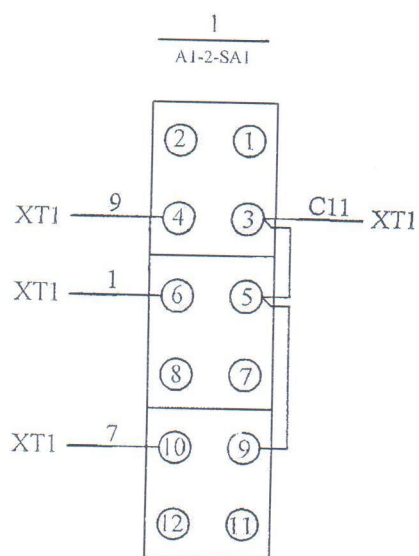

Задняя панель

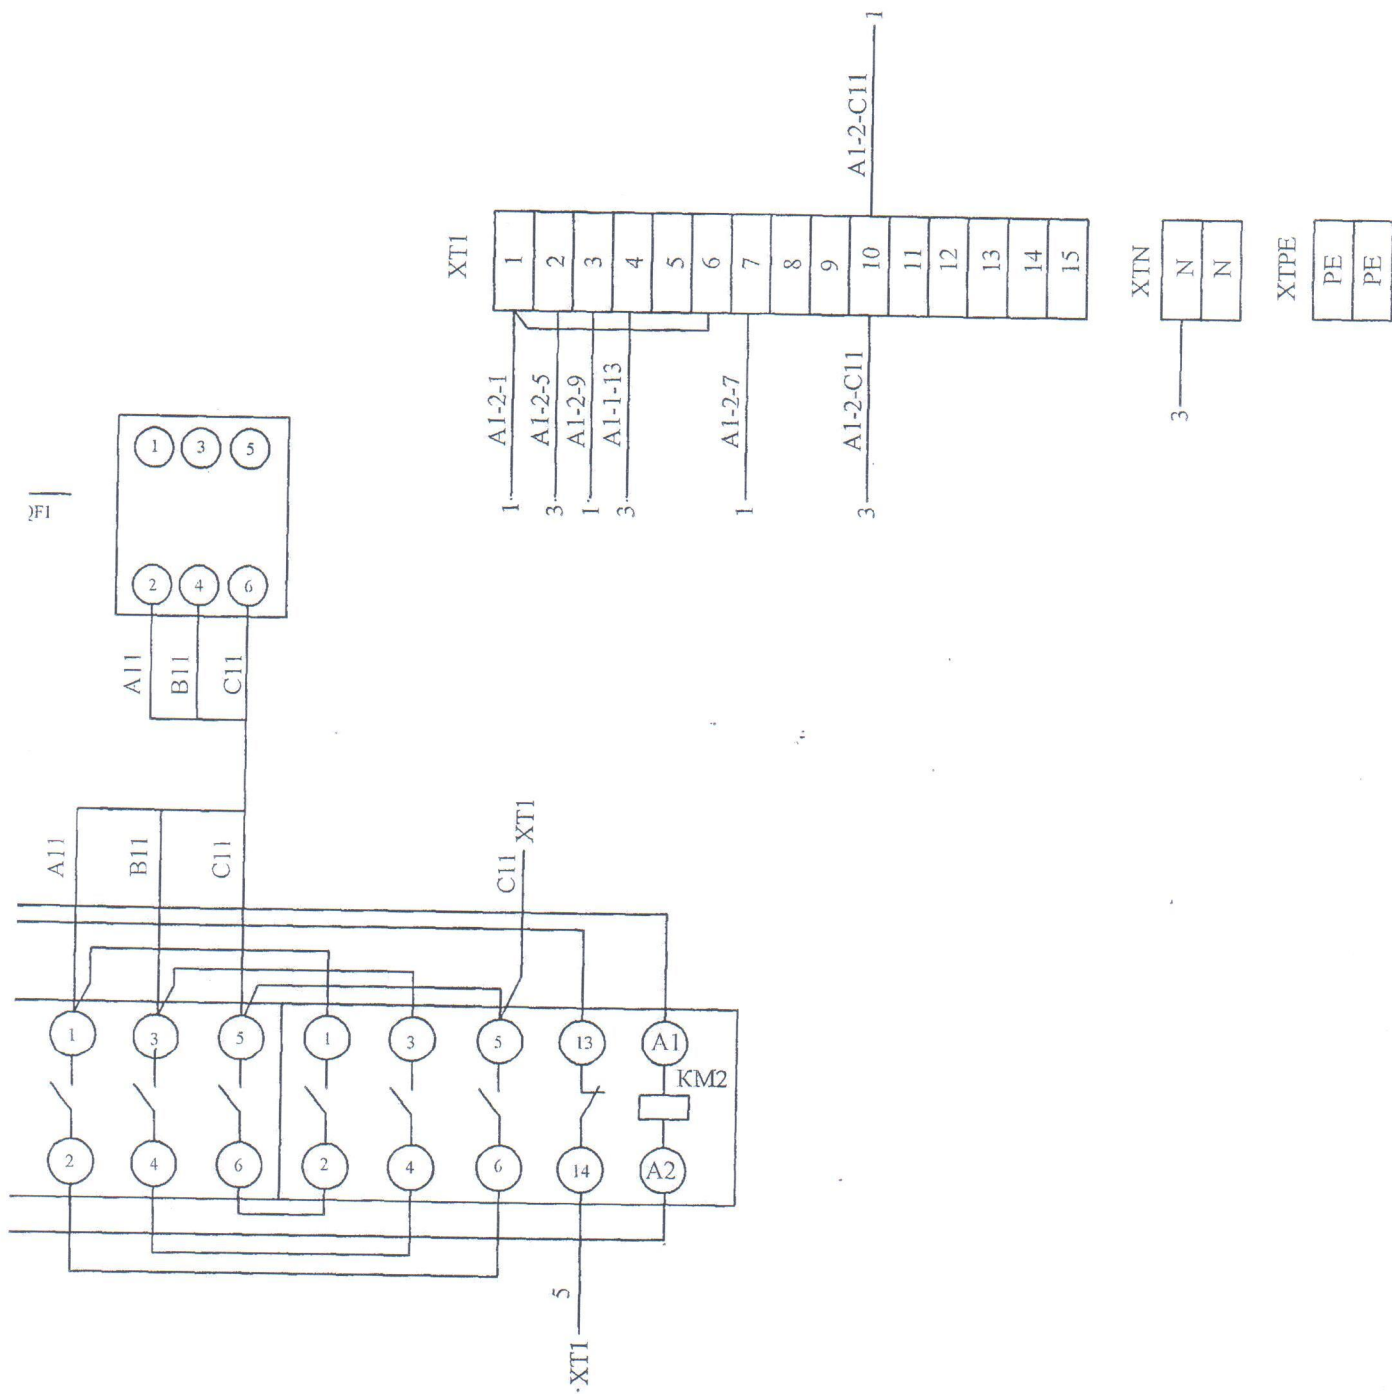

Монтаж щита выполнить проводом марки ПВЗ сеч. 0,75 мм².

Щит А1-2ЩУ	Лит.	Масса	Масштаб
Схема электрическая соединений			
	Лист	Листов 1	

Формат А2