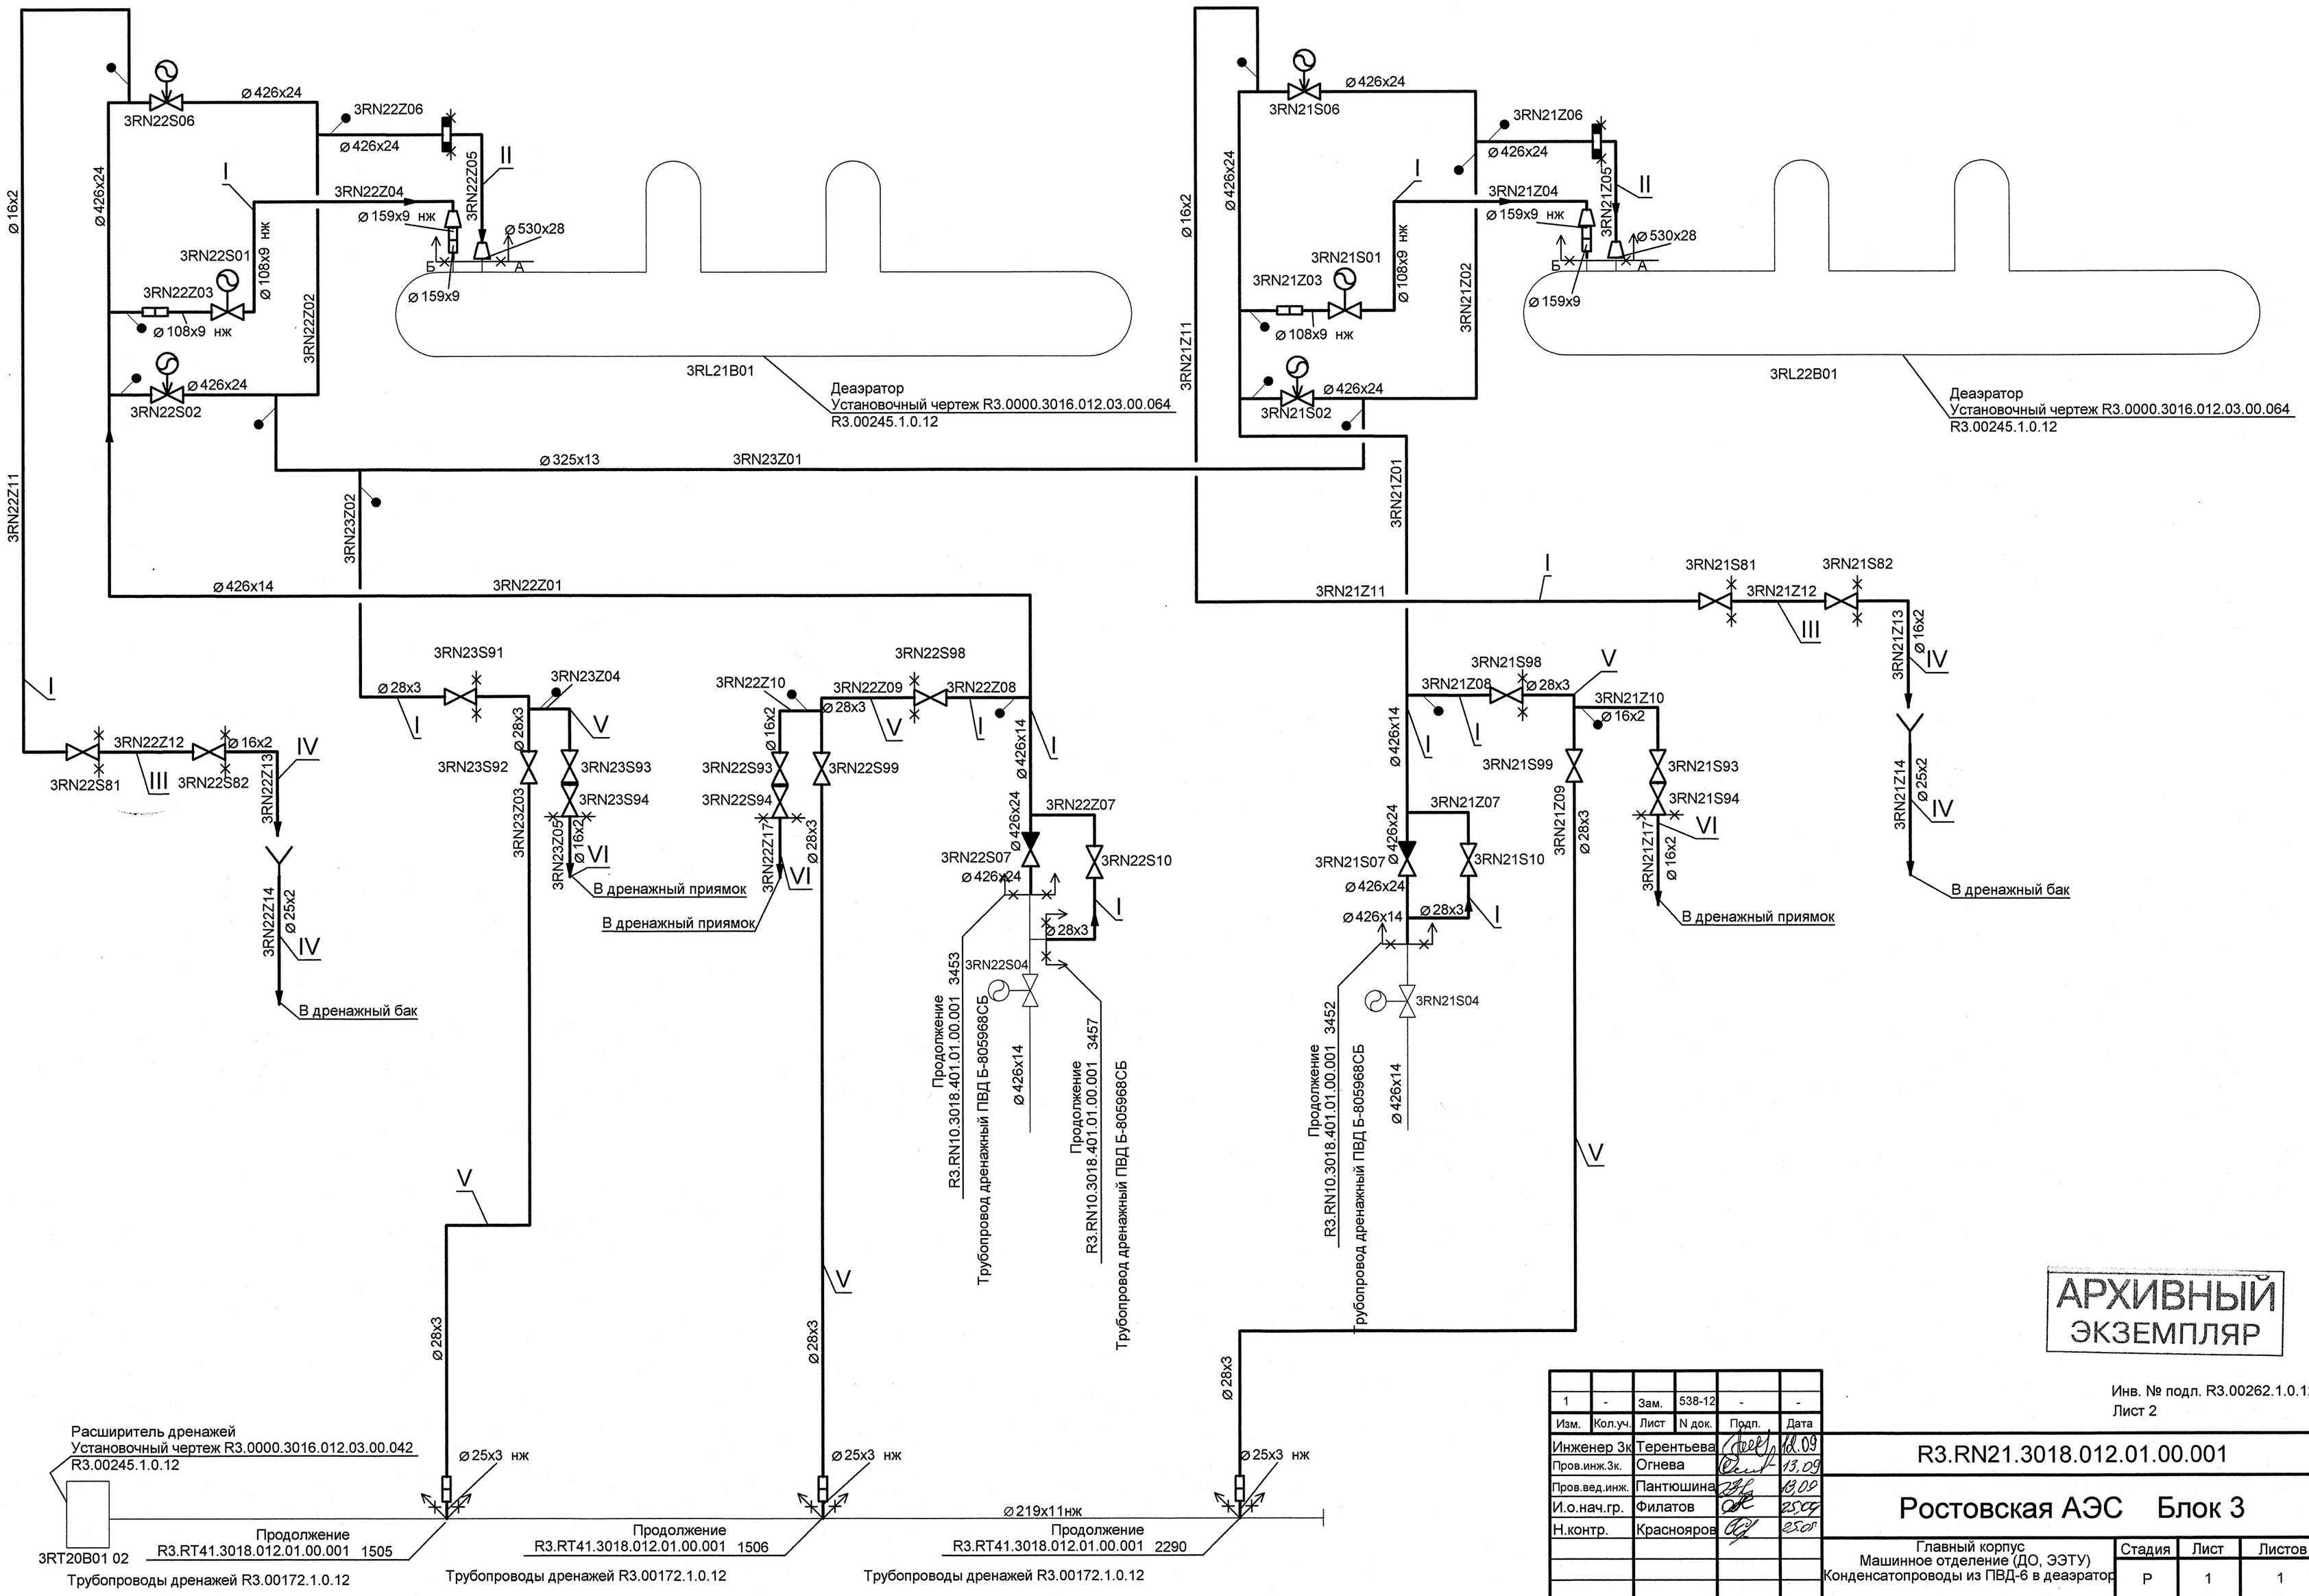

АРХИВНЫЙ ЭКЗЕМПЛЯР

Изм.	Кол.уч.	Лист	N док.	Подп.	Дата
1	-	Зам.	538-12	-	-

Инженер 3к	Терентьева		12.09
Пров.инж.3к.	Огнева		13.09
Пров.вед.инж.	Пантюшина		13.09
И.о.нач.гр.	Филатов		25.09
Н.контр.	Краснояров		25.09

Инв. № подл. R3.00262.1.0.12
Лист 2

R3.RN21.3018.012.01.00.001

Ростовская АЭС Блок 3

Главный корпус
Машинное отделение (ДО, ЭЭТУ)
Конденсатопроводы из ПВД-6 в деаэратор

Стадия	Лист	Листов
Р	1	1

Технологическая схема

ОАО "НИАЭП" 2012

Формат А2

ДОПОЛНИТЕЛЬНЫЕ ПОДПИСИ

Гл.спец.тр. Андреева
Нач.отд. Гончаров

Взам.инв.№
Подп. и дата
Инв.№ подл. R3.00262.1.0.12