


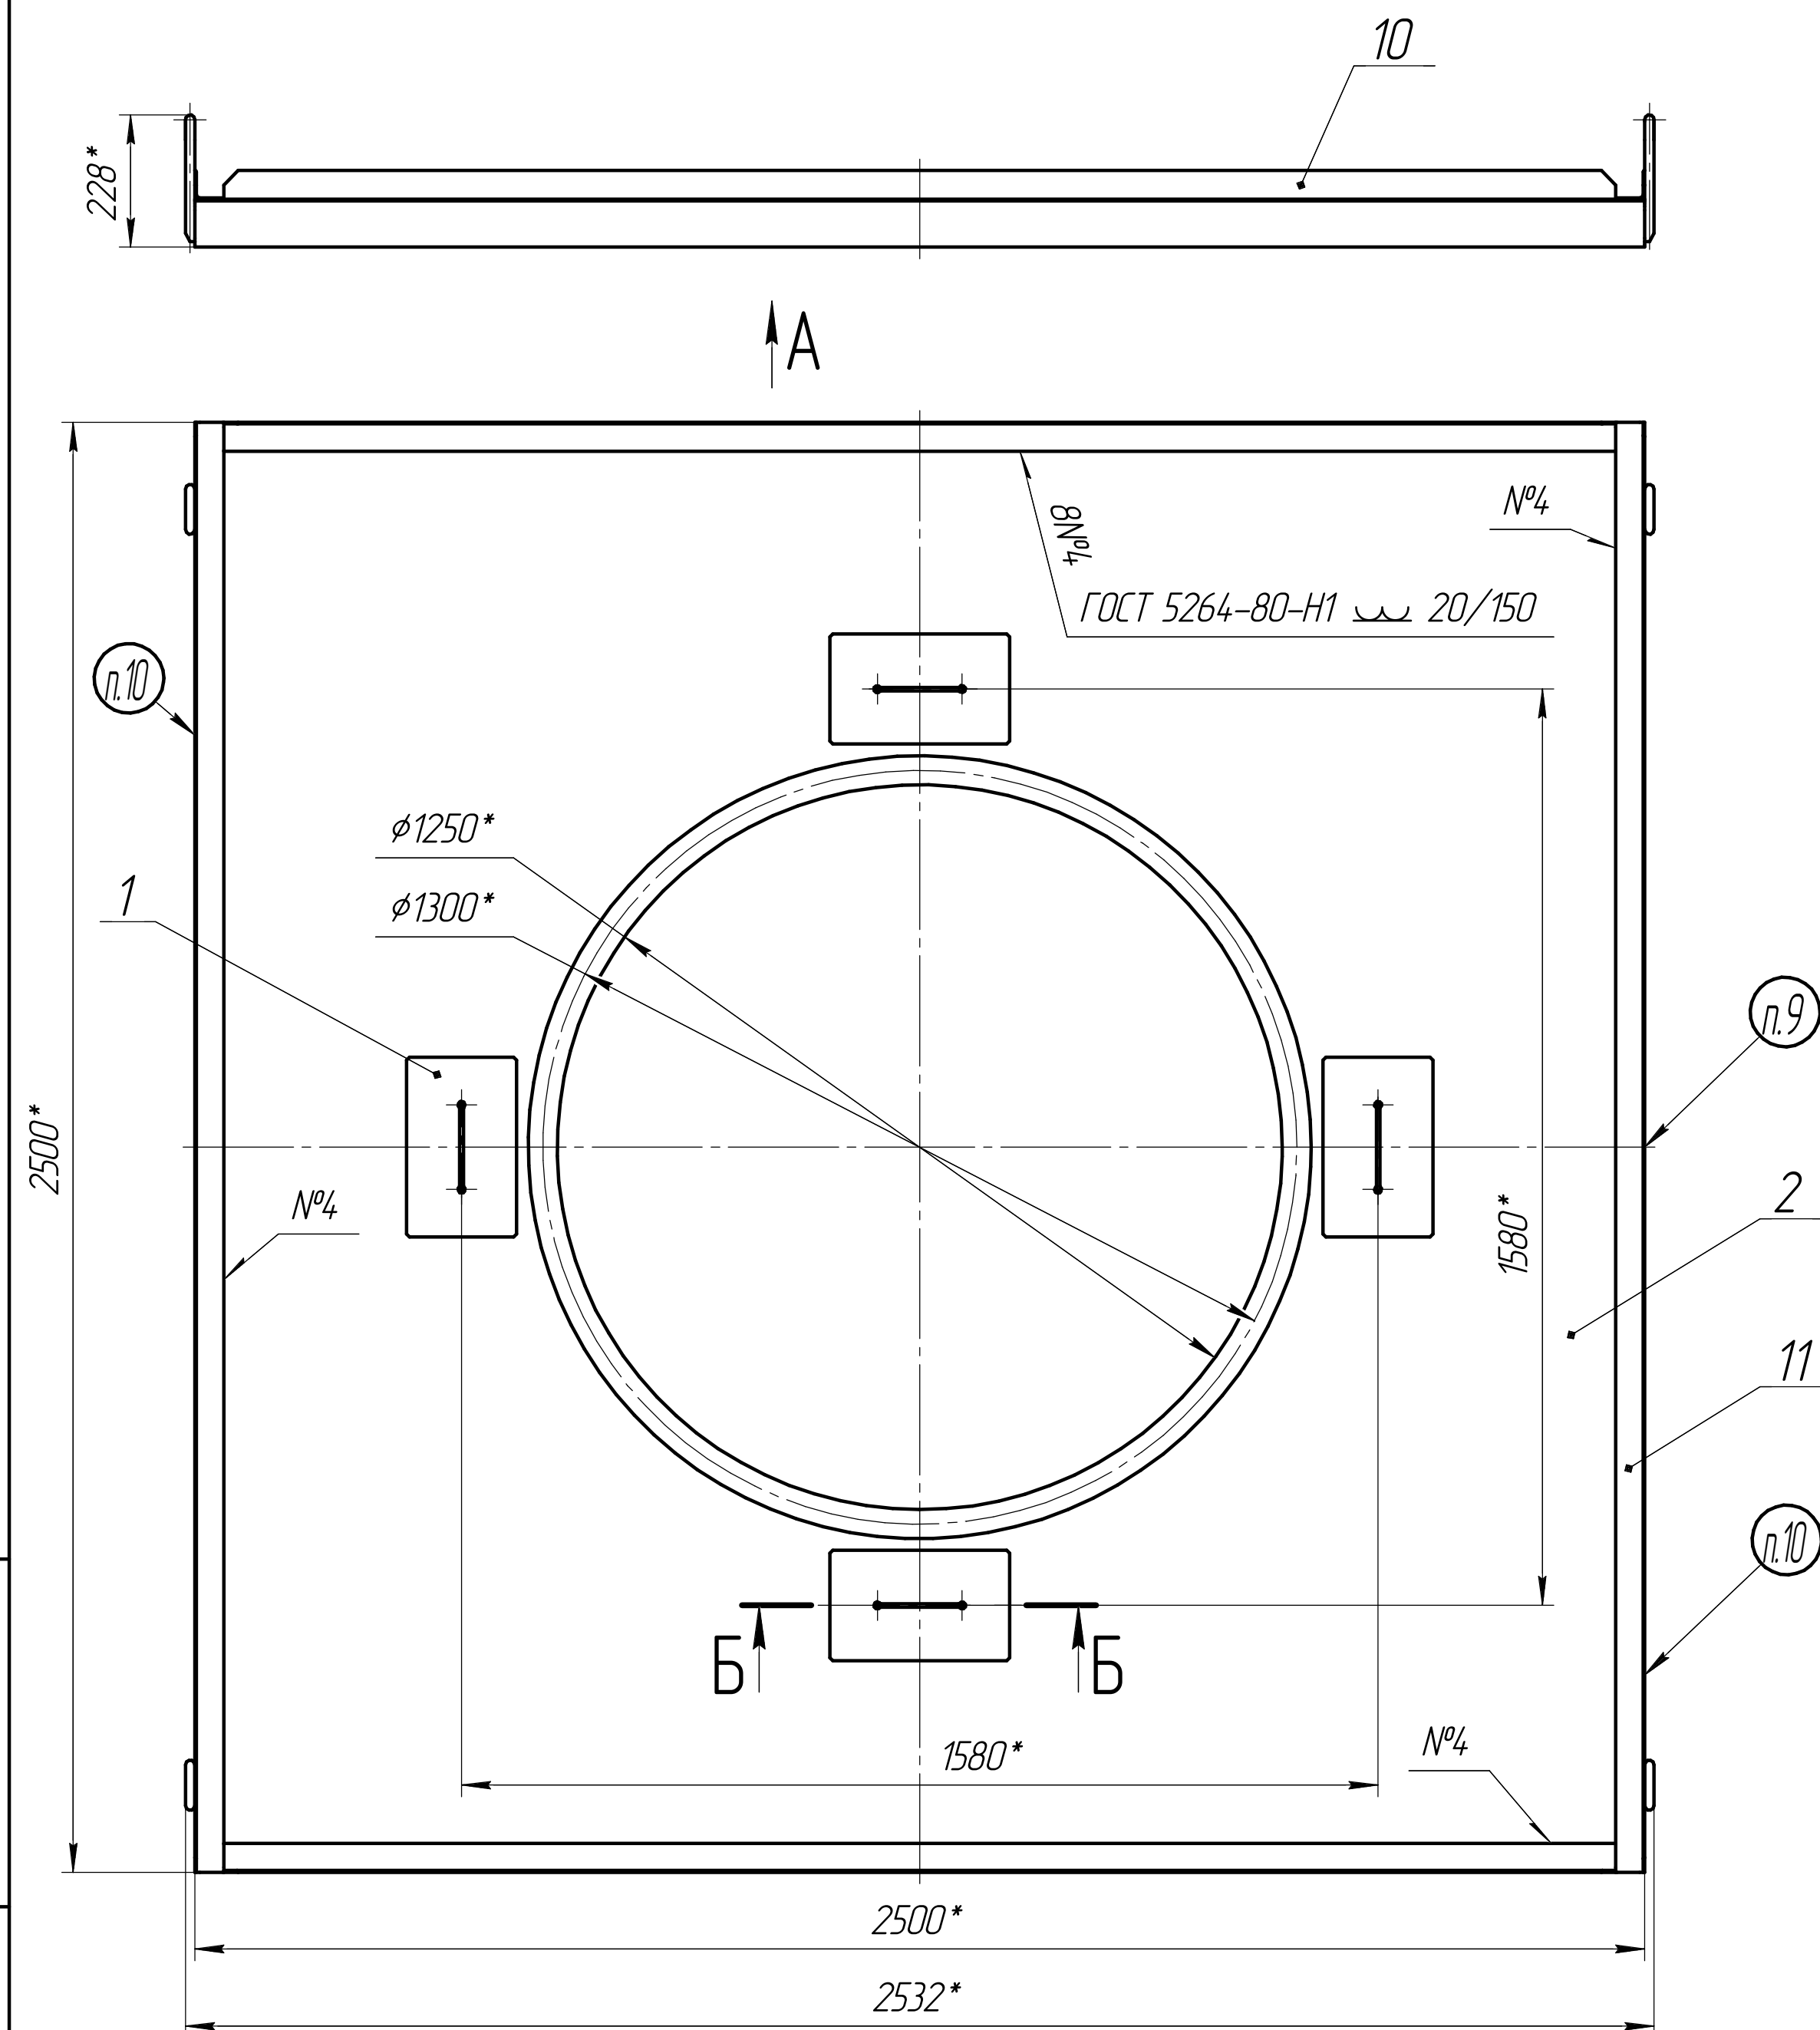


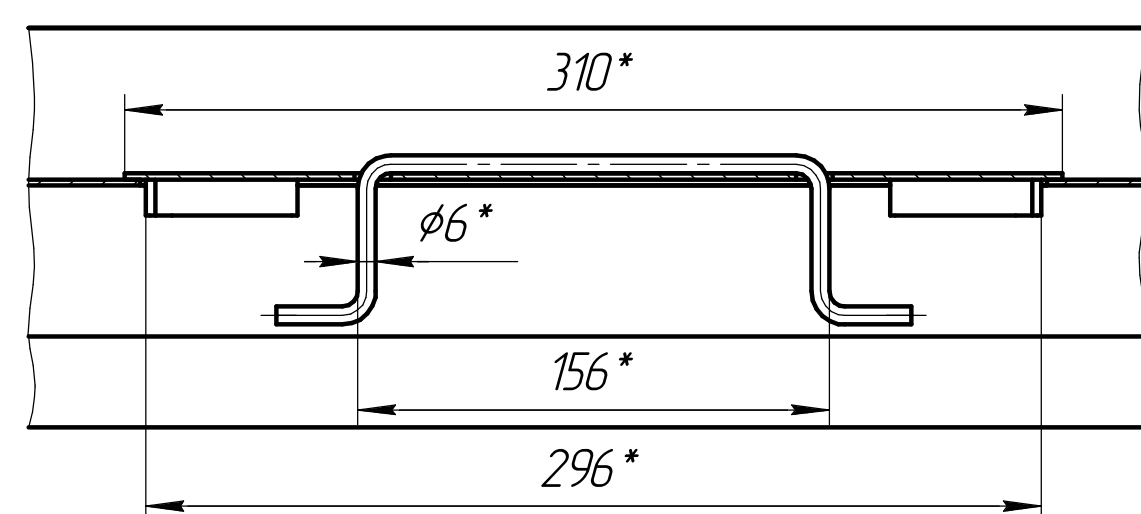

Б-Б(1:2,5)

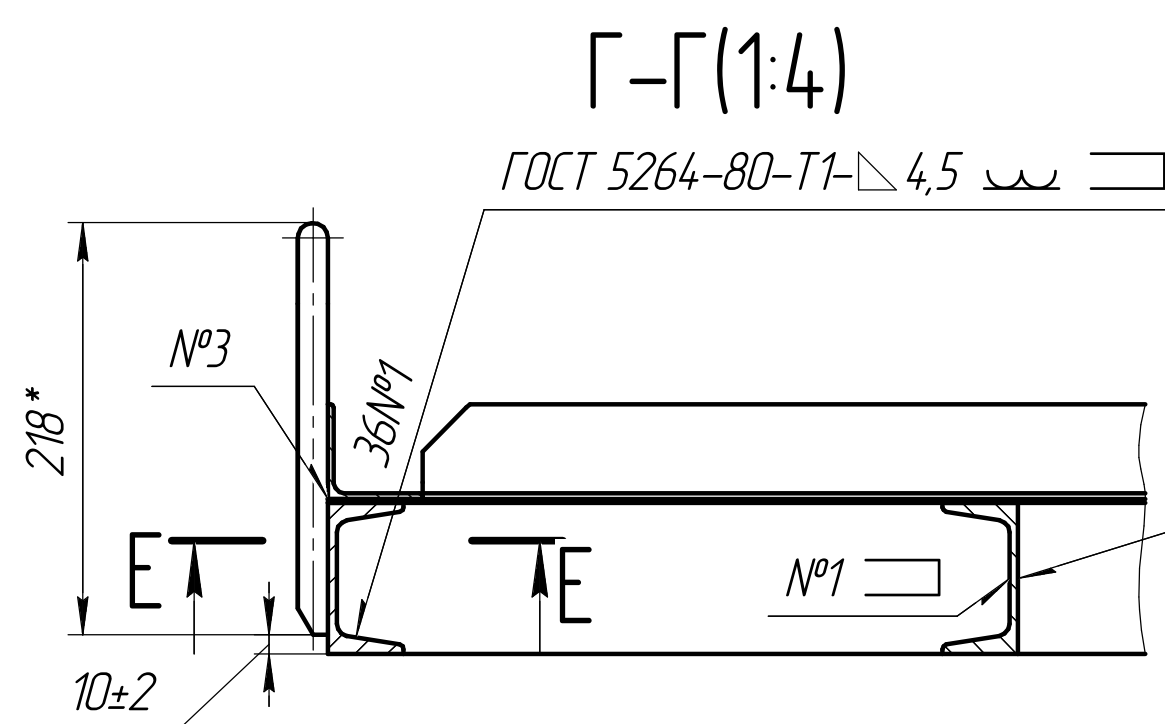

B-B(1:4) 

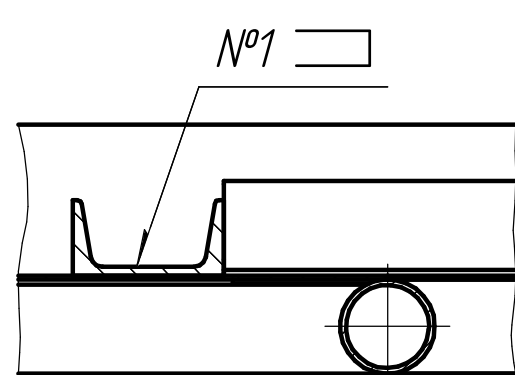

Д-Д(1:4)






$$E-E(1:1)$$

$$\mathbb{X}-\mathbb{X}(1:4)$$


Рис.2
Схема испытаний





Рис.1
Схема строповки

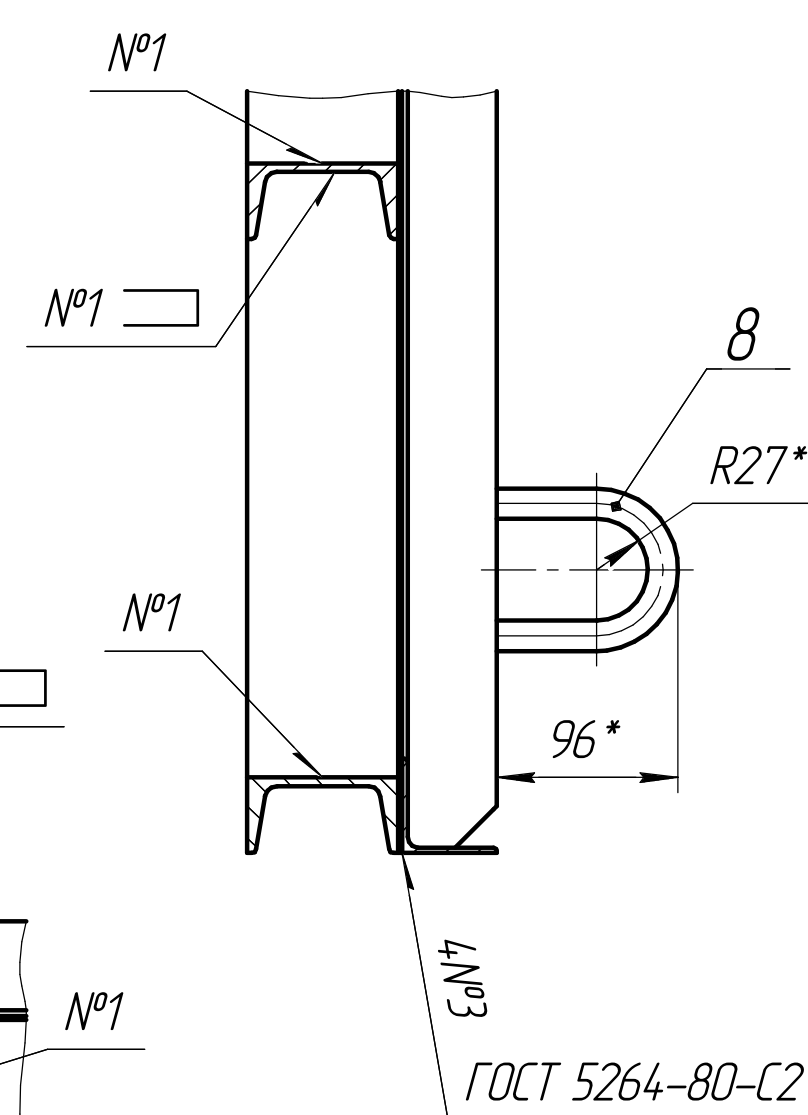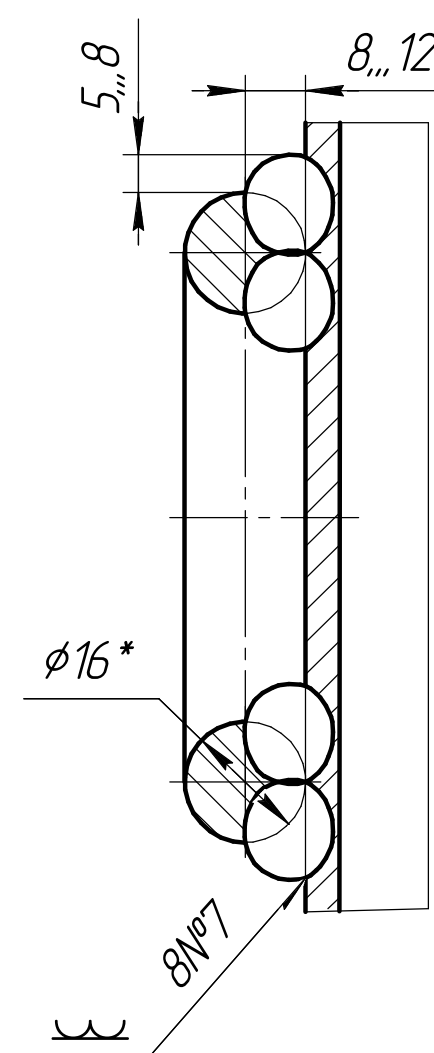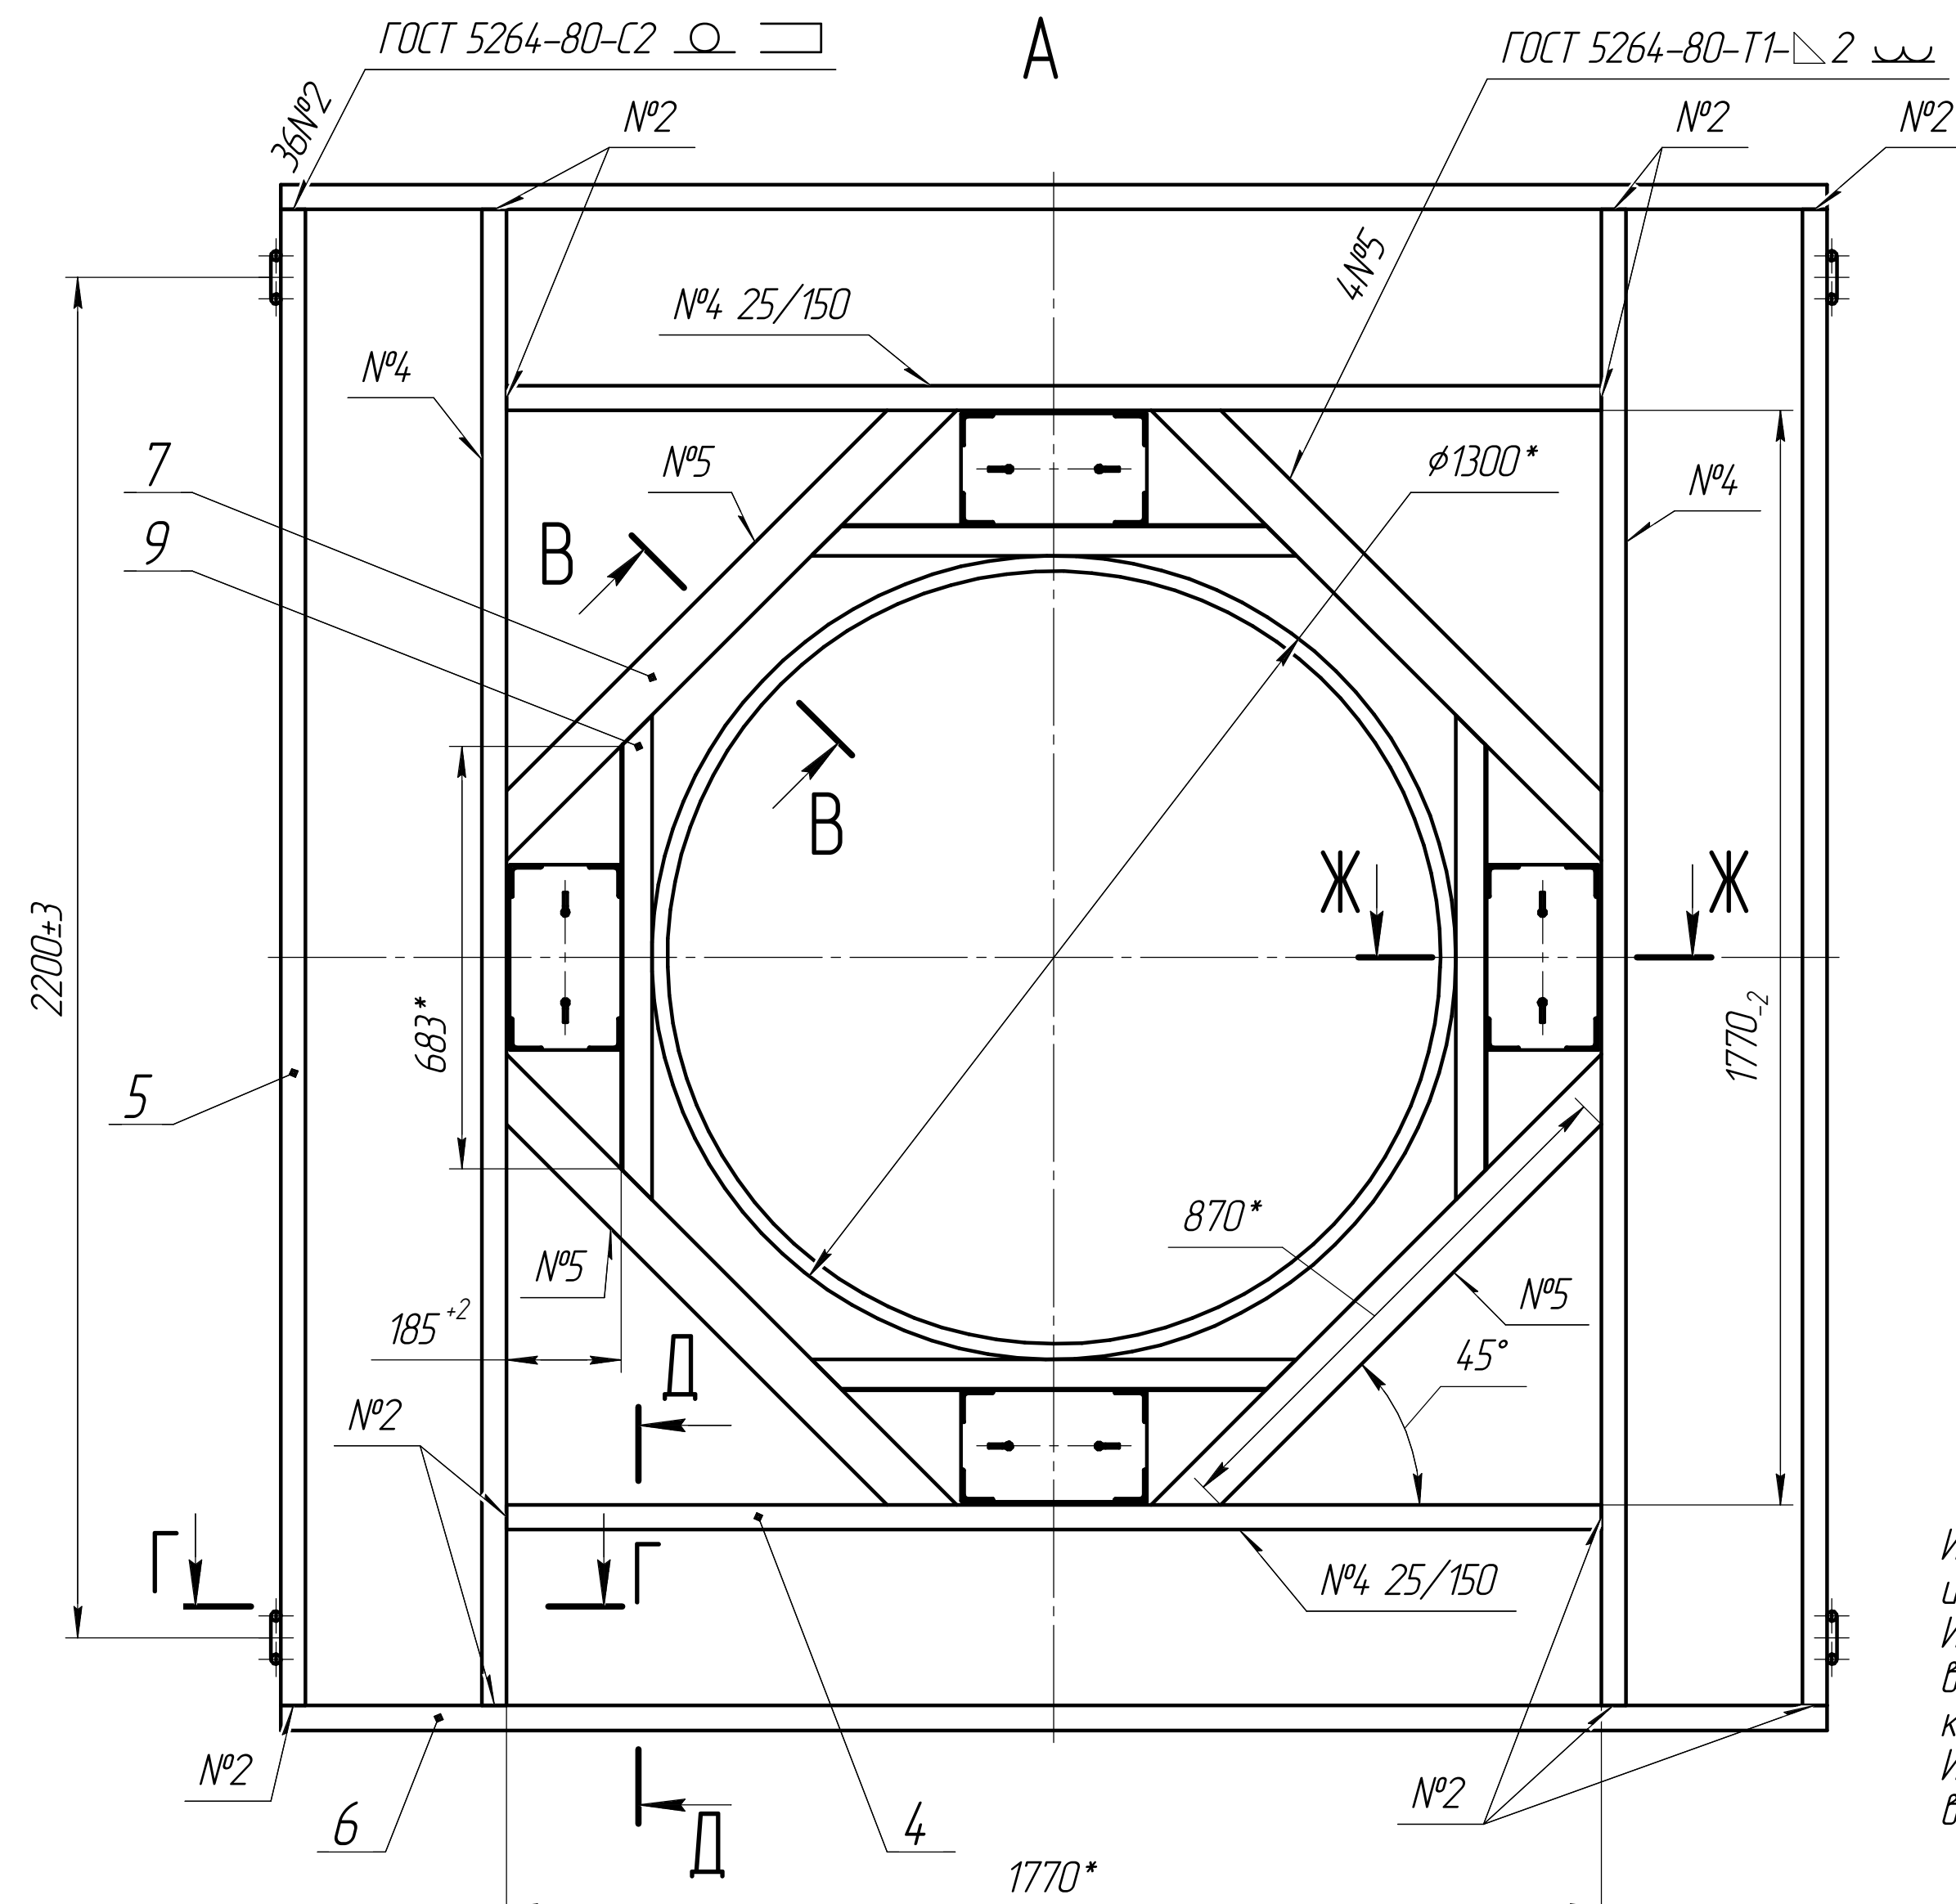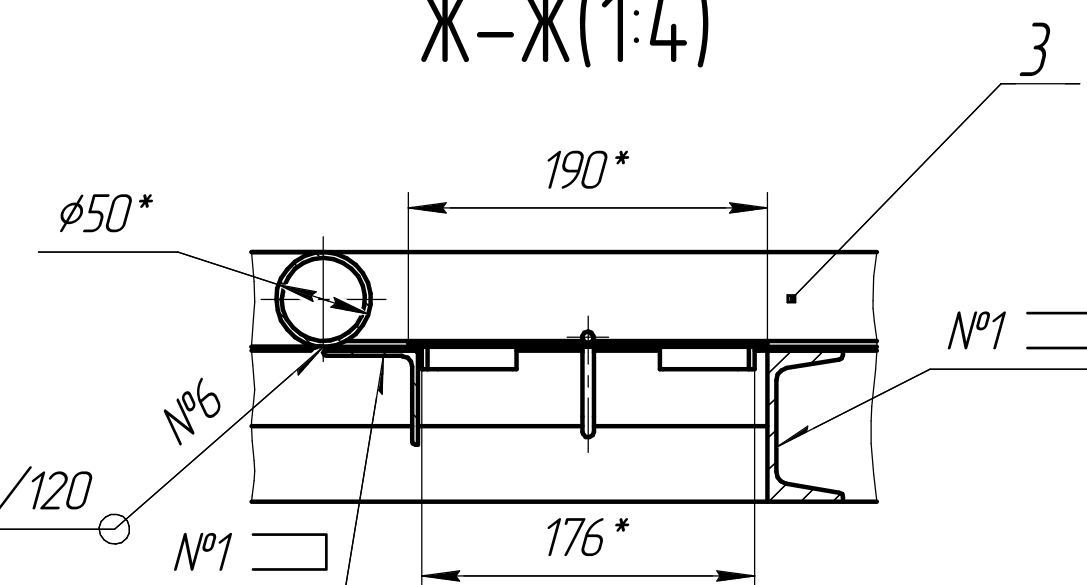

Изделие предназначено для защиты персонала от ионизирующего излучения.
Изделие относится к элементам нормальной эксплуатации не влияющим на безопасность и согласно НП-016-05, соответствует классу безопасности 4Н.
Изделие опытное в процессе изготовления, наладки, испытания возможны доработки.

ТЕХНИЧЕСКИЕ ХАРАКТЕРИСТИКИ

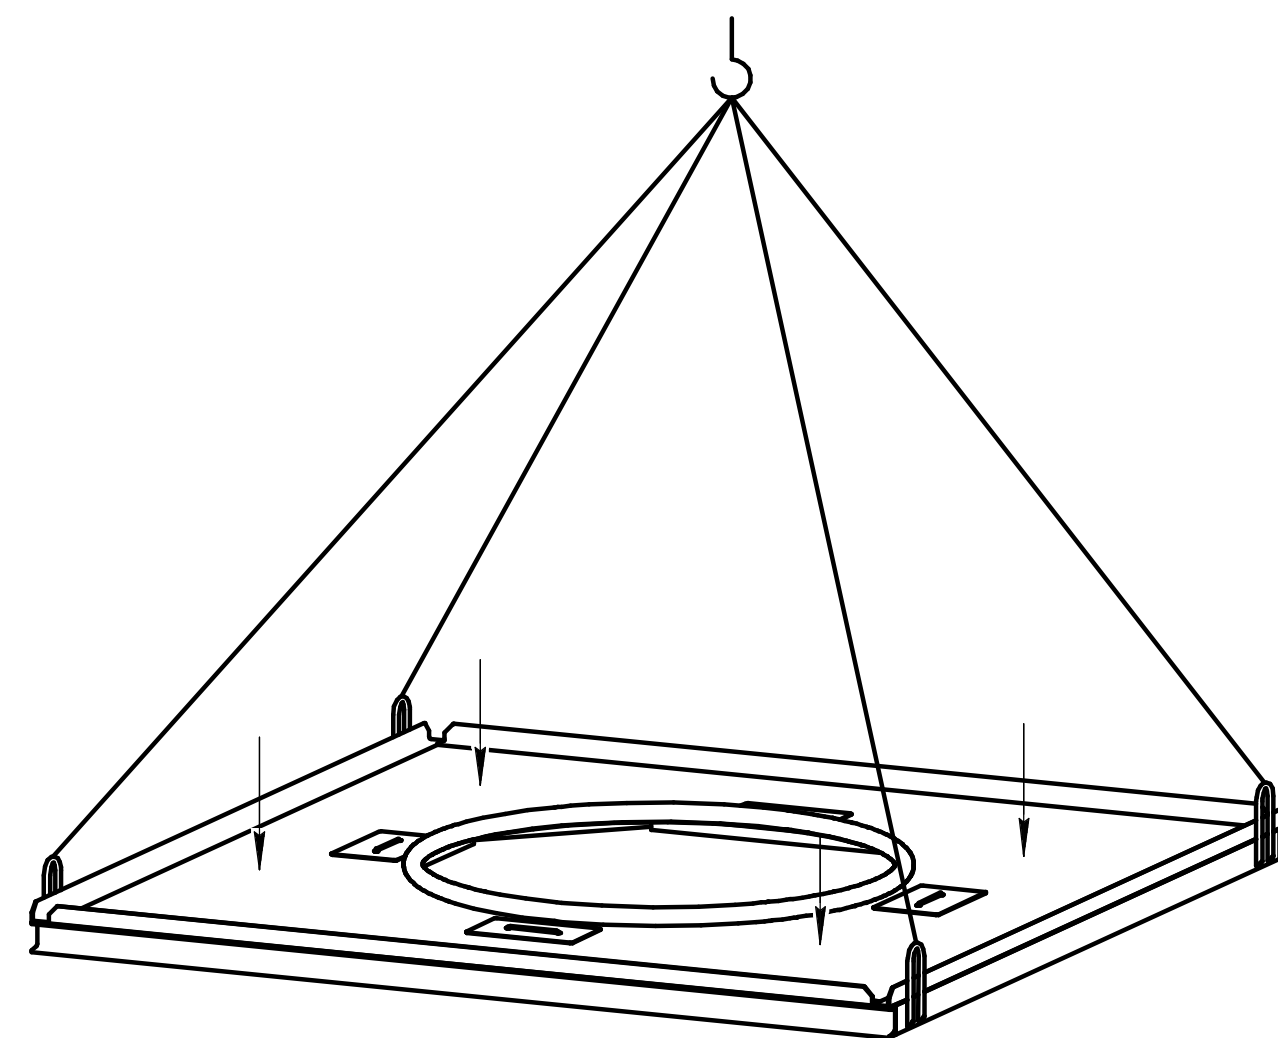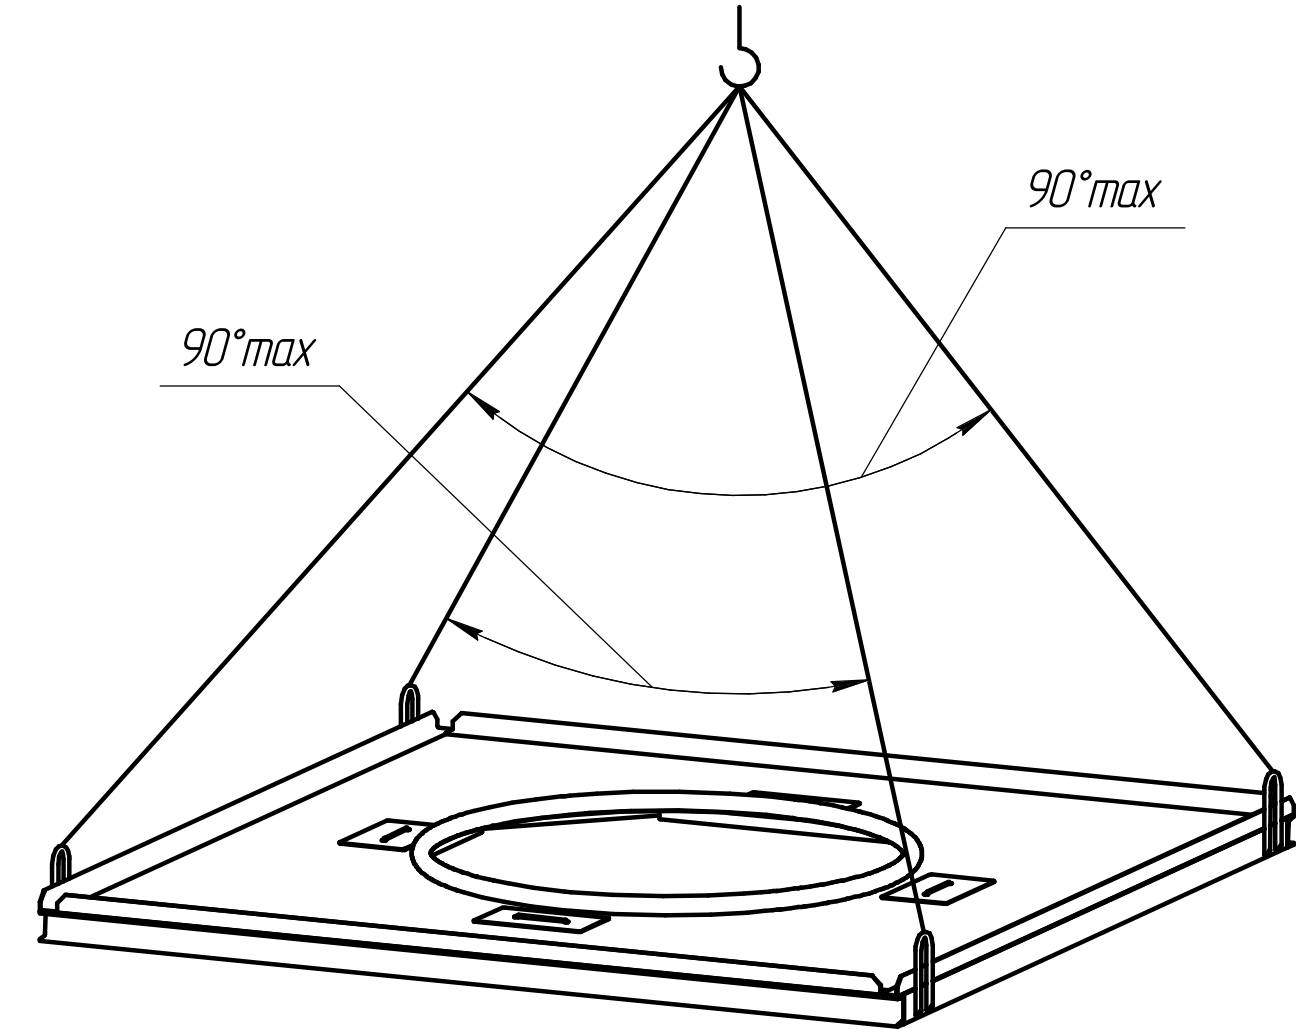Максимальная масса корзины с размещенными на ней свинцовыми пластинами не более, кг..... 1500

ТЕХНИЧЕСКИЕ ТРЕБОВАНИЯ

1. * Размеры для справок.
2. Сварка ручная дуговая.
3. Контроль качества сварных швов производить внешним осмотром измерениями по ГОСТ 3242-79. Трещины, прожоги, непровары не допускаются.
4. Шероховатость поверхностей сварных швов $\sqrt{Ra}$ 12,5.
5. Транспортировку корзины осуществлять согласно рисунку 1.
6. Испытать на прочность статической нагрузкой 19000Н с выдержкой 10 мин. Нагрузку равномерно распределить по поверхности изделия. Изменение геометрии, деформация деталей не допускаются. Схема испытаний на рисунке 2.
7. Подготовка поверхностей под покрытие до степени: Sa 2₁¹ по ИСО8501-1:2007.
8. Покрытие: грунтовка ЭП-0010 ГОСТ 28379-89 в один слой, эмаль ЭП-1155Д ТУ 2312-020-29346883-2007 (рекомендуемый отвердитель ДЗЗ-3) белого цвета в два-три слоя. Общая толщина грунтовки и эмалевого покрытия 200...220 мкм.
9. Маркировка: "ФД.60К 784" окраской по трафарету шрифтом 40-Пр3 по ГОСТ 26.020-80 эмалью ЭП-1155Д ТУ 2312-020-29346883-2007 черного цвета.
10. Маркировка: "15т" окраской по трафарету шрифтом 40-Пр3 по ГОСТ 26.020-80 эмалью ЭП-1155Д ТУ 2312-020-29346883-2007 черного цвета.

					ФД.60К.784СБ			
					Корзина биологической защиты Сборачный чертеж	Лист	Масса	Масштаб
Изм	Лист	№ док-м	Проб	Дата		И	280	1:10
Разработ	Вильдеев А.В.		5/9/2014					
Проект	Абдусам А.Н.		5/9/2014					
Т.контр.						Лист	Листов	1
Рис.	Капитанов В.В.		5/9/2014					
Н.контр.	Саленко В.В.		5/9/2014					
Утв.	Зотов Э.А.		5/9/2014					