

Изм. №	Подп. и дата	Взам. инв. №	Инд. № дубл.	Подп. и дата	Стр. №	Перв. примен.
02061						

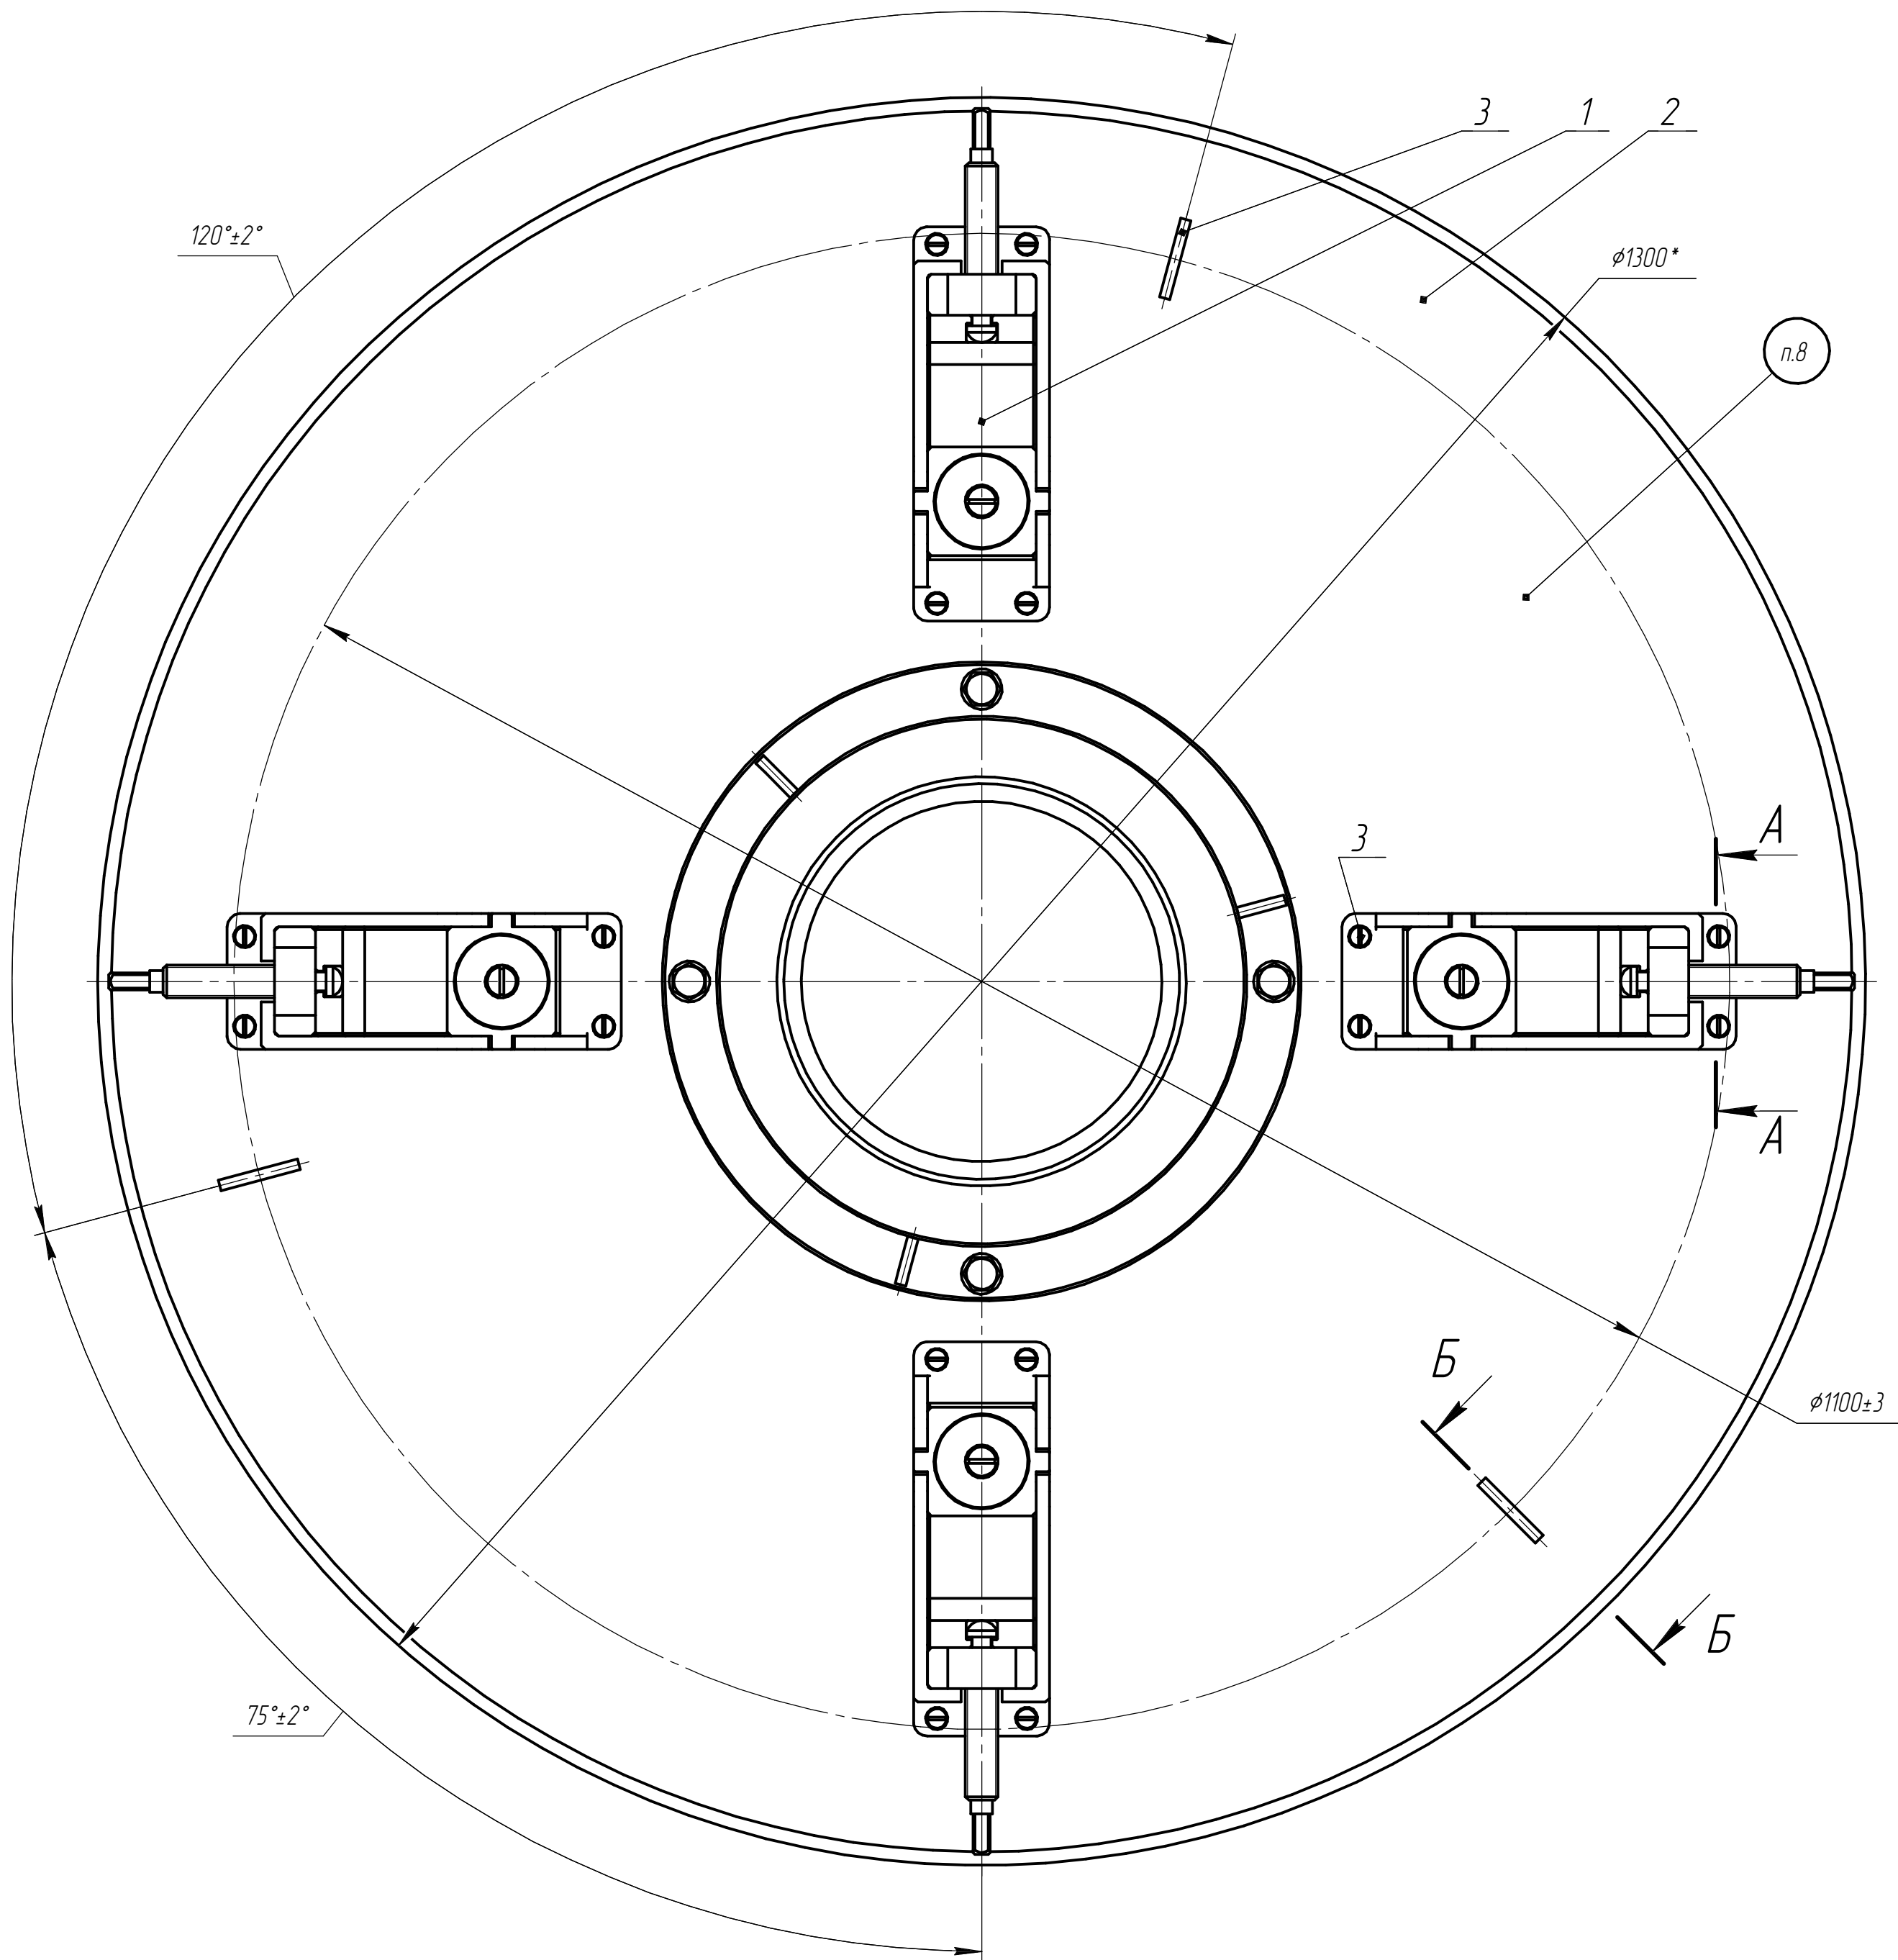
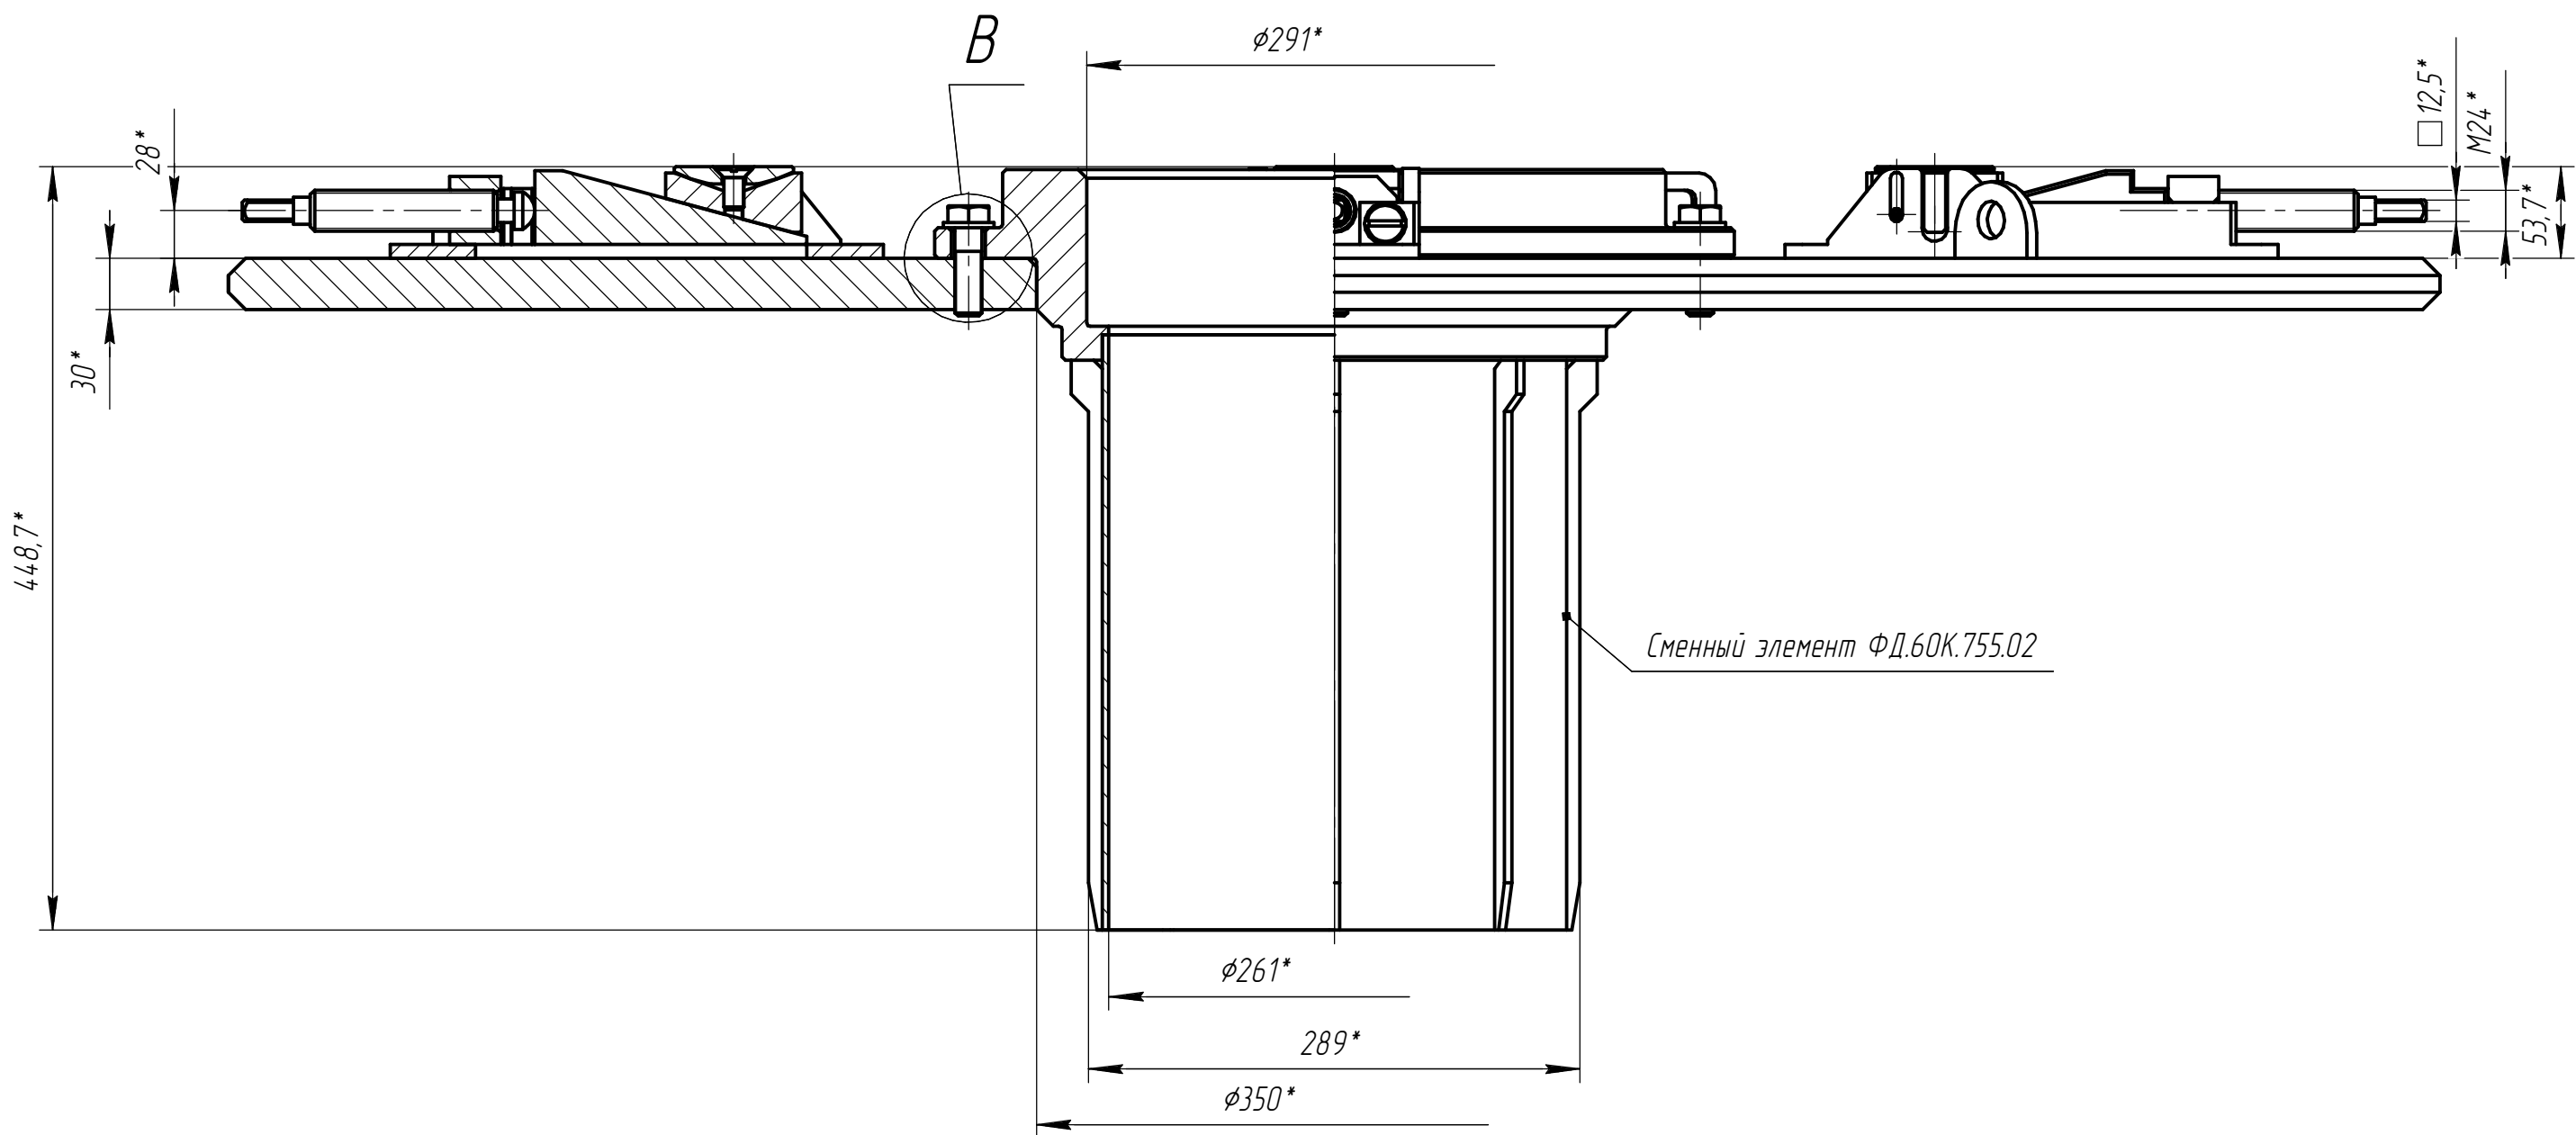


Рис. 1
Площадка опорная со сменным элементом ФД.60К.755.02-01

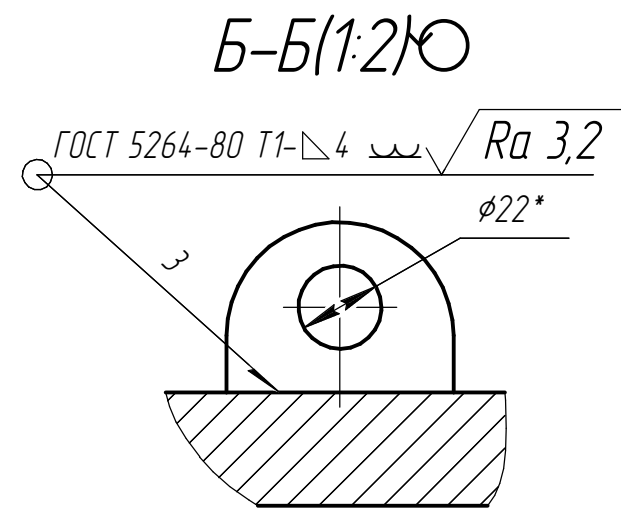
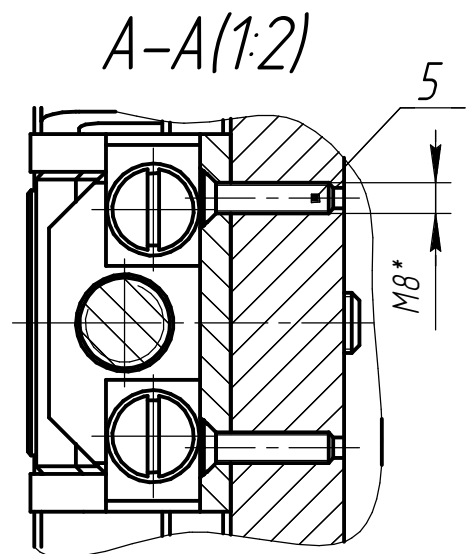
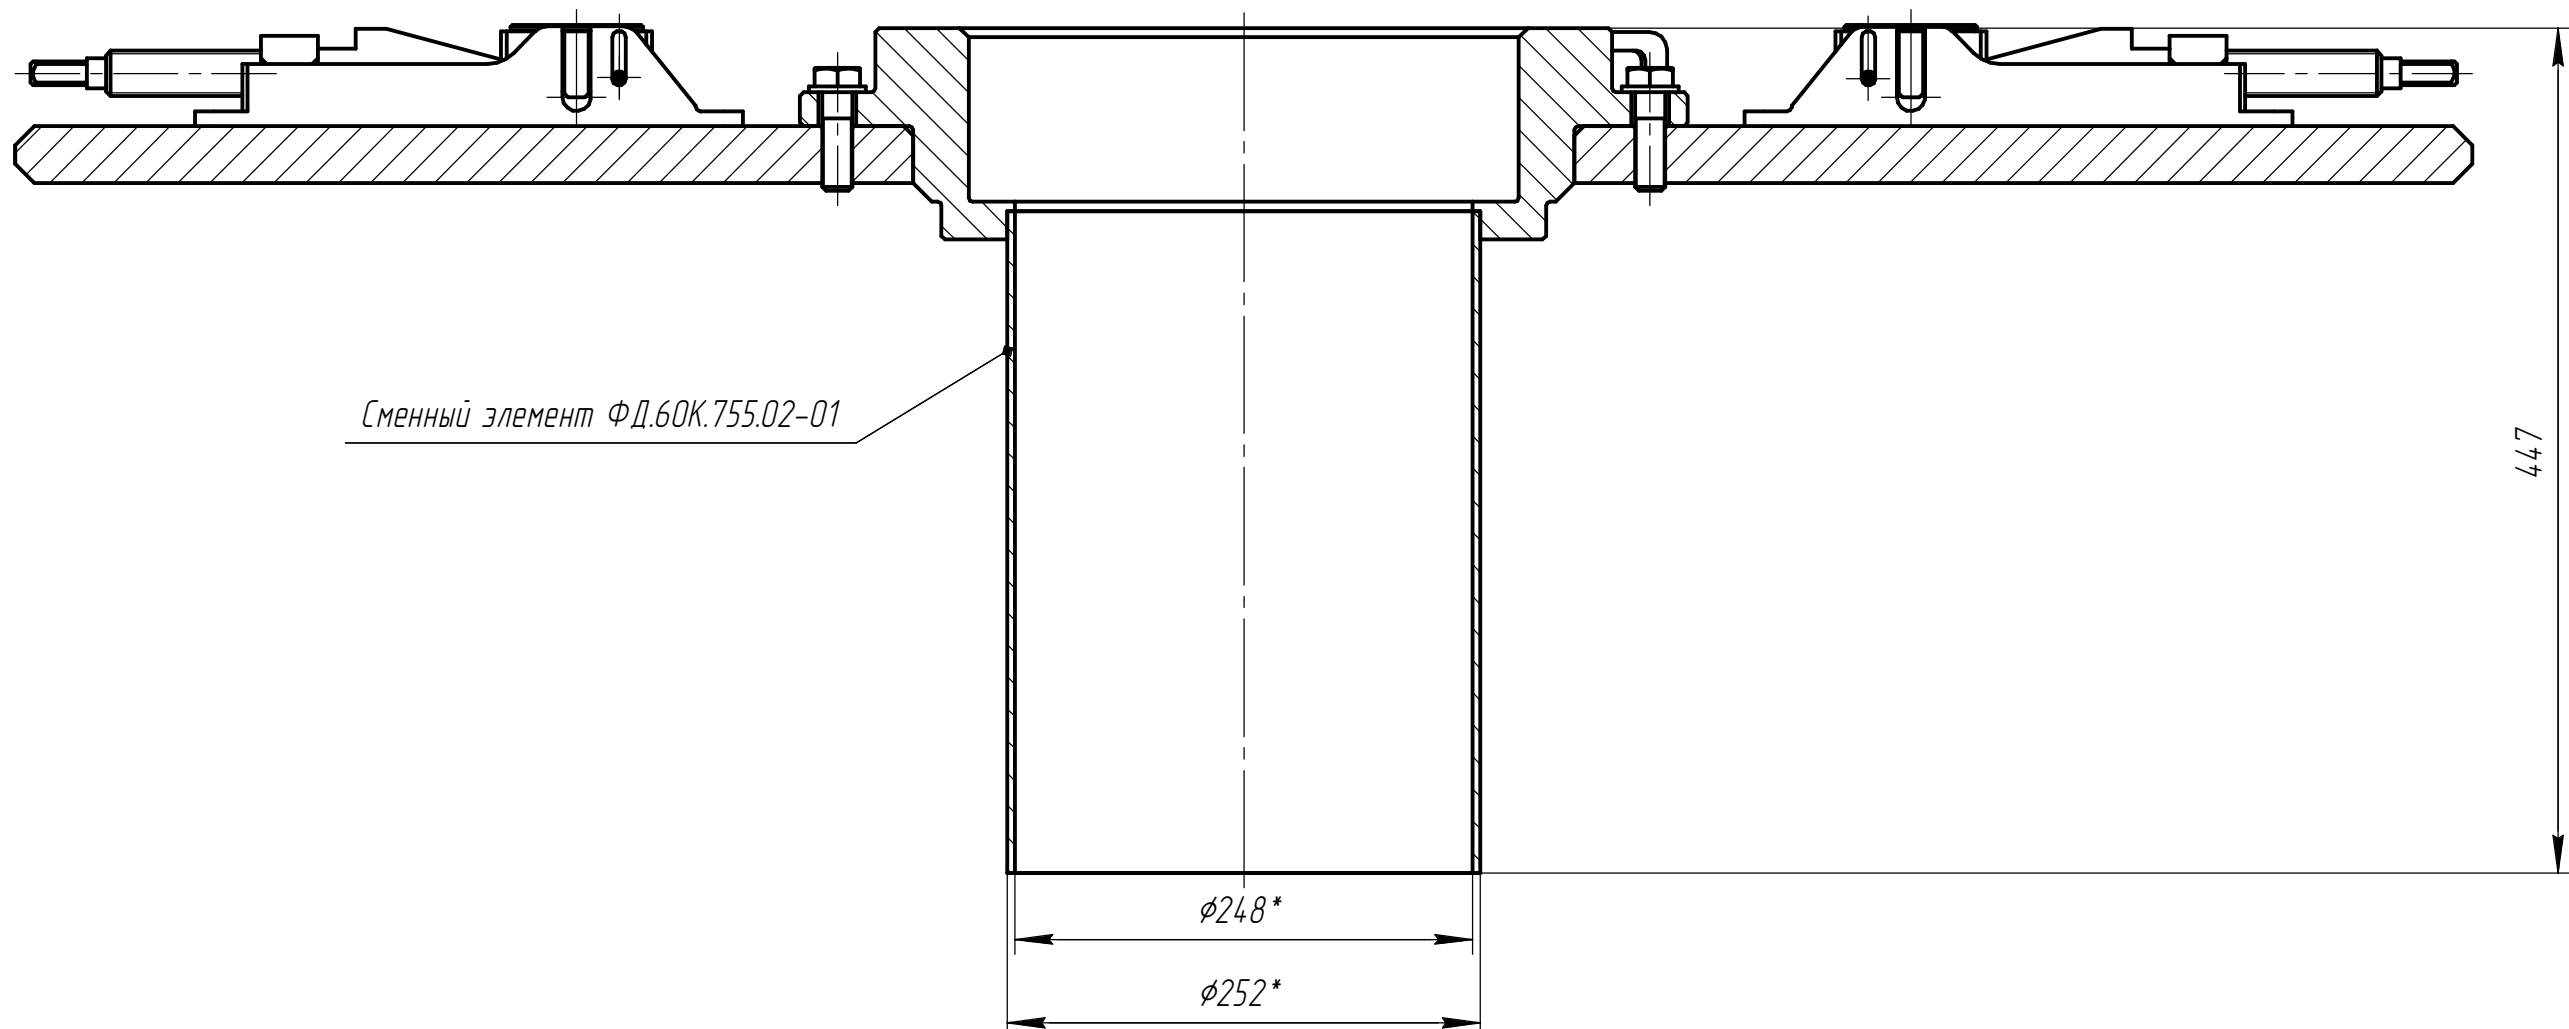


Рис. 2
Схема испытания


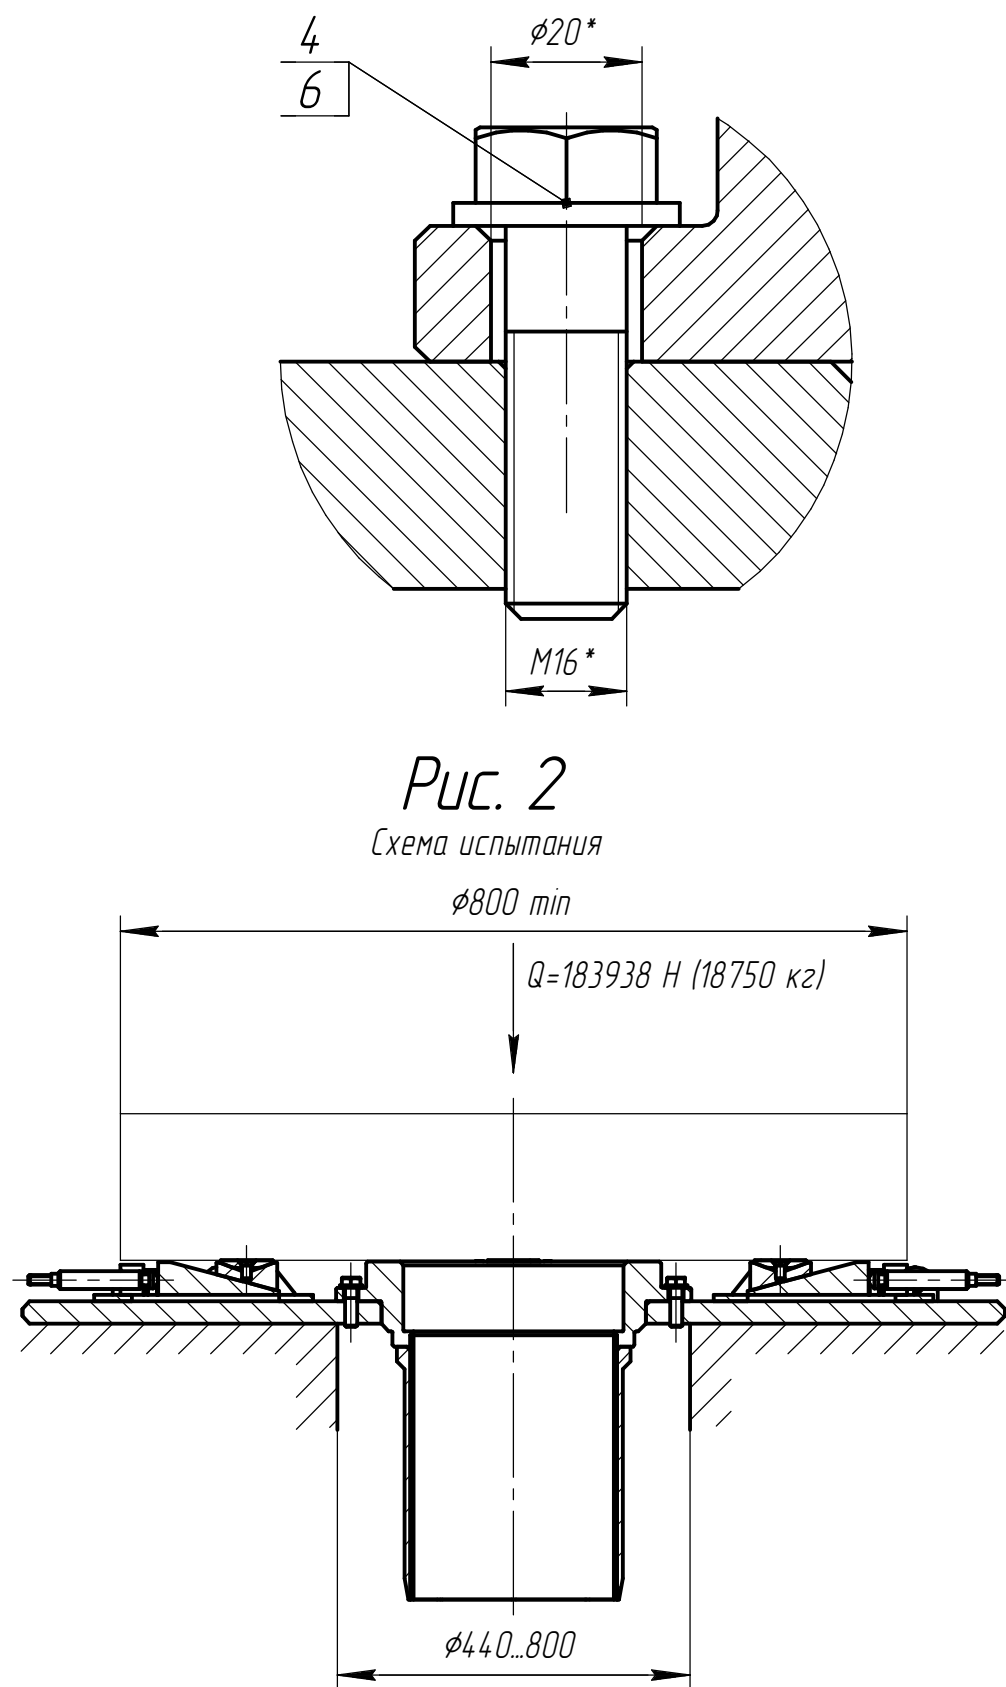


Рис. 3
Схема строповки

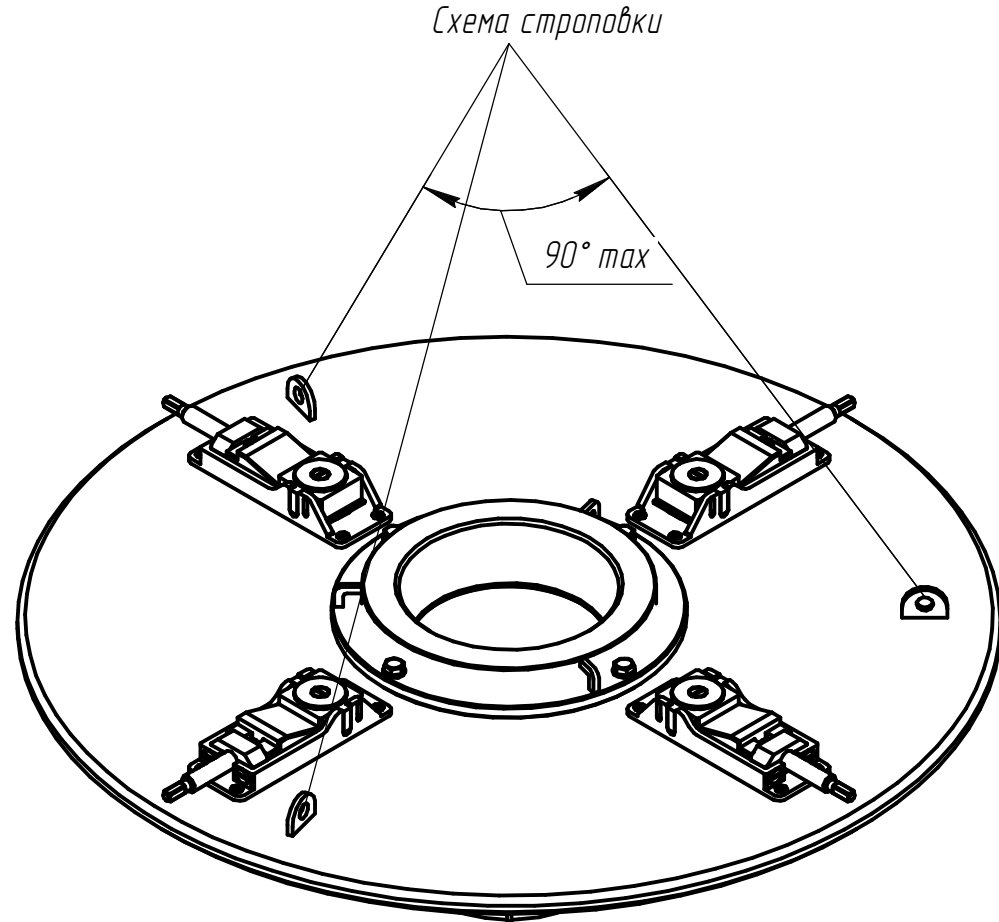

Изделие предназначено для размещения КНУ и контейнера сд.02 ОК-300ПБ для выгрузки ОТВСиз чехлов, расположенных в ячейках БСХ.
Изделие относится к элементам нормальной эксплуатации не влияющим на безопасность.
Класс безопасности – 4Н, согласно НП-016-05.
Изделие опытное в процессе изготовления, испытания, наладки возможны доработки.

ТЕХНИЧЕСКАЯ ХАРАКТЕРИСТИКА

Грузоподъемность, т.....15
Регулировка уровня КНУ по высоте, мм.....20

ТЕХНИЧЕСКИЕ ТРЕБОВАНИЯ

- *Размеры для справок.
- Сварка ручная дуговая.
- Контроль качества сварных швов внешним осмотром по ГОСТ 3242-79. Трещины, прожоги, непоряды не допускаются.
- Подготовка поверхностей под покрытие по ГОСТ 9402-2004. Степень очистки от окалины и ржавчины – 2.
- Покрытие: грунтровка ЭП-0010 ГОСТ 28379-89 в один слой, эмаль ЭП-1155Д ТУ 2312-020-29346883-2007 (рекомендуемый отвердитель ДЗ3-3) белого цвета в два-три слоя. Общая толщина грунтровки и эмалевого покрытия 200..220 мкм. Демкрат поз. 1 не покрывать.
- Изделие испытать согласно схеме испытания (рис. 2) статической нагрузкой в течение 10 мин. Поочередно сделать по десять оборотов по часовой стрелке винта Г (рис. 2), каждого из домкратов поз. 1. Выдержать в течение 10 мин. Трещины, остаточные деформации, изменение геометрии и нарушение работоспособности изделия не допускаются. Оснастка для испытания – на усмотрение изготовителя.
- Строповку изделия производить согласно рис. 3.
- Маркировать обозначение изделия окраской по трафарету шрифтом 20-Пр3 по ГОСТ 26.020-80 эмалью ЭП-1155Д ТУ 2312-020-29346883-2007 черного цвета (рекомендуемый цвет по каталогу RAL 9017).

ФД.60К.755 СБ				Площадка опорная			Лит.	Масса	Масштаб
1	Зам.	В.И.И. 135-2015	01.02.2015	И	370,49	14	Лист	1	Листов
Изм.	Лист	№ док.	Дата	И	370,49	14	Лист	1	Листов
Разраб.	Тадеев А.В.	01.02.2015	01.02.2015	И	370,49	14	Лист	1	Листов
Проб.	Абросов А.Н.	01.02.2015	01.02.2015	И	370,49	14	Лист	1	Листов
Контр.	Капитанов В.В.	01.02.2015	01.02.2015	И	370,49	14	Лист	1	Листов
Рук.	Саленко В.В.	01.02.2015	01.02.2015	И	370,49	14	Лист	1	Листов
Н.контр.	Зотов Э.А.	01.02.2015	01.02.2015	И	370,49	14	Лист	1	Листов
Утв.	Зотов Э.А.	01.02.2015	01.02.2015	И	370,49	14	Лист	1	Листов