


Рис. 4

Площадка опорная со сменными элементами ФД.60К.755.03 и ФД.60К.755.04

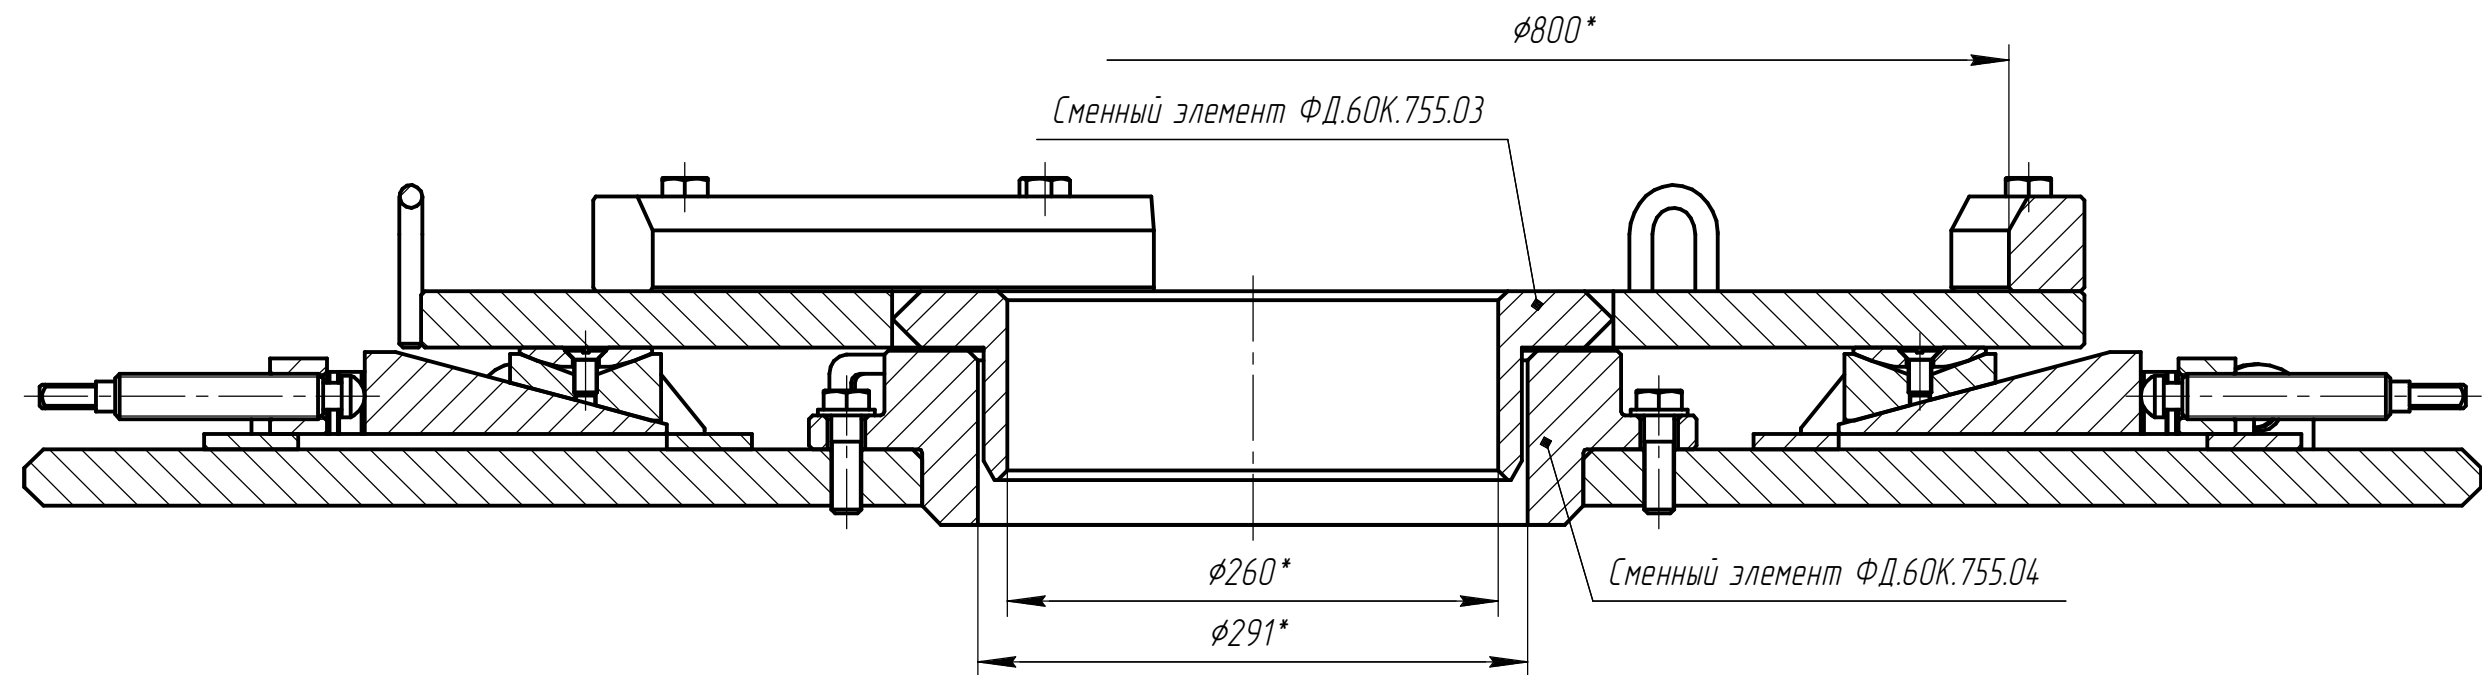

Инв. № подл.	Подп. и дата	Взам. инв. №	Инв. № дубл.	Подп. и дата
02061				

1	Нов.	ВФШ.135-2015	17.02.2015
Изм.	Лист	№ докум.	Подп. Дата

ФД.60К.755 СБ

Лист
2

Копировал

Формат А3