

Фундамент Фм-1

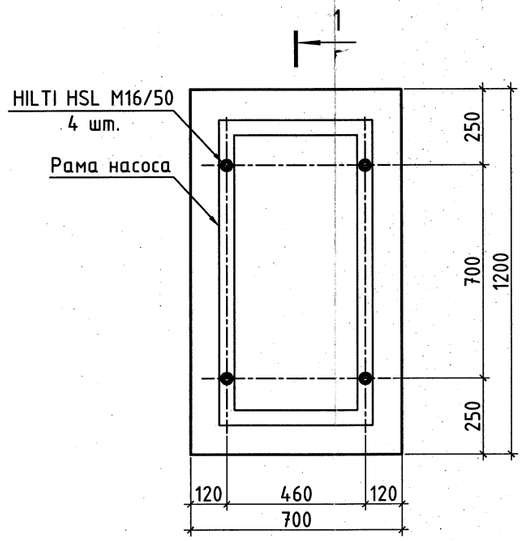

1 - 1

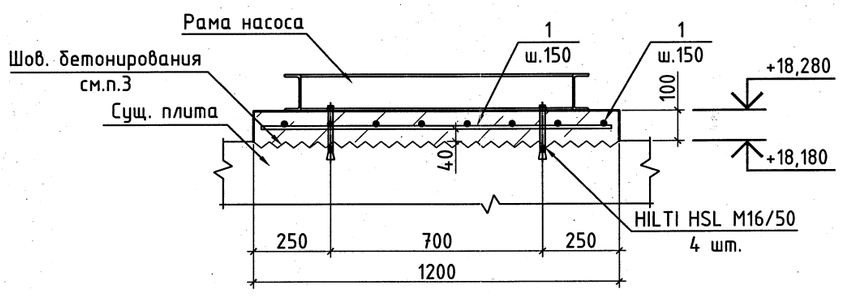

Спецификация к фундаменту Фм-1

Поз.	Обозначение	Наименование	Кол.	Масса ед.,кг	Приме-чание
	см. данный лист	Фундамент Фм-1			
		Детали			
1	ГОСТ 5781-82*	ф12 А400 L п.м.	11,2	0,888	
	HILTI	HSL M16/50	4		
		Материалы			
		Бетон В15, F150, W6 м^3	0,14		

Ведомость расхода стали на элемент, кг

Марка элемента	Изделия арматурные		
	Арматура класса		Всего
	А400		
	ГОСТ 5781-82*		
	ф 12	Итого	
Фм-1	10,0	10,0	10,0

1. Общие данные смотри лист 1.
2. Работать совместно с л. .
3. Для обеспечения прочного сцепления между новым и существующим слоями бетона выполнить насечку поверхности существующего бетона, очистить от мусора, удалить цементную пленку металлическими щетками, промыть струей воды под напором. Оставшуюся воду из углублений удалить.

Изм.	Кол.уч.	Лист	Nдок.	Подп.	Дата
Разработал		Рычкова			09.12
Проверил		Шестакова			09.12
Тех.контр.					
Н.контр.		Тимуск			09.12
ГИП		Коробов			09.12
Утвердил					

П1204.РП-0-АС

«Техническое перевооружение открытого склада топлива зд. 122В-К ФГУП «НИТИ им. А. П. Александрова»

Конструктивные и объемно-планировочные решения	Стадия	Лист	Листов
	РП	4	
Фундамент Фм-1	ООО "Петропроект"		

Взам. инв. №	
Подп. и дата	
Инв. № подл.	11764