
Опора Оп-1

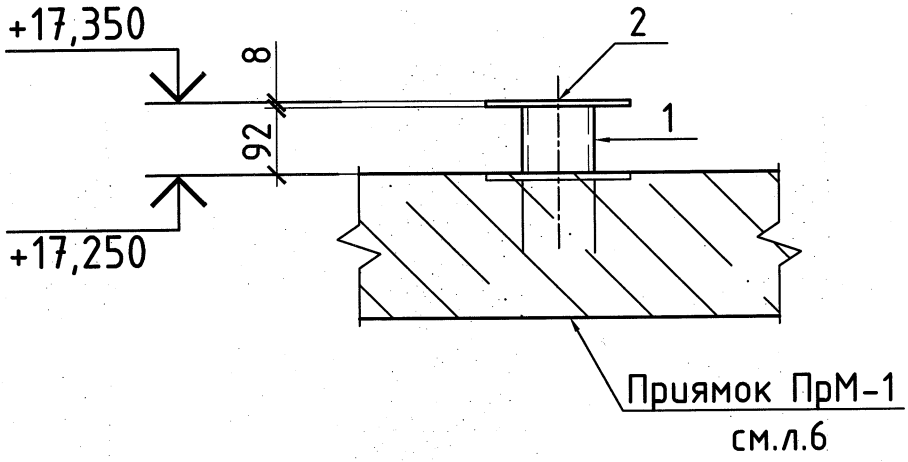

Спецификация элментов опоры Оп-1

Марка элемента	Обозначение	Наименование		Кол.	Масса ед.,кг	Приме-чание
		Металлические конструкции				
		Опора Оп-1				
		Детали				
1	ГОСТ 8639-68*	□ 100х7	L=92	1	18,81	
2	ГОСТ 19903-74	t=8	200х200	1	2,51	

1. Общие указания и примечания см.л.1 "Общие данные"

Согласовано:

Взам. инв. N

Подпись и дата

Инв. N подл. 11764

Изм.	Кол.уч.	Лист	Nдок.	Подп.	Дата
Разработал		Шестакова			09.12
Проверил		Коробов			09.12
Тех.контр.					
Н.контр.		Тимуск			09.12
ГИП		Коробов			09.12
Утвердил					

П1204.РП-0-АС

«Техническое перевооружение открытого склада топлива зд. 122В-К ФГУП «НИТИ им. А. П. Александрова»

Конструктивные и объемно-планировочные решения

Стадия	Лист	Листов
РП	7	

Опора Оп-1, приямка ПрМ-1

ООО "Петропроект"

Формат А4