


Согласовано					
Имя, № табл.	Подп. и дата	Взам. инб. №			

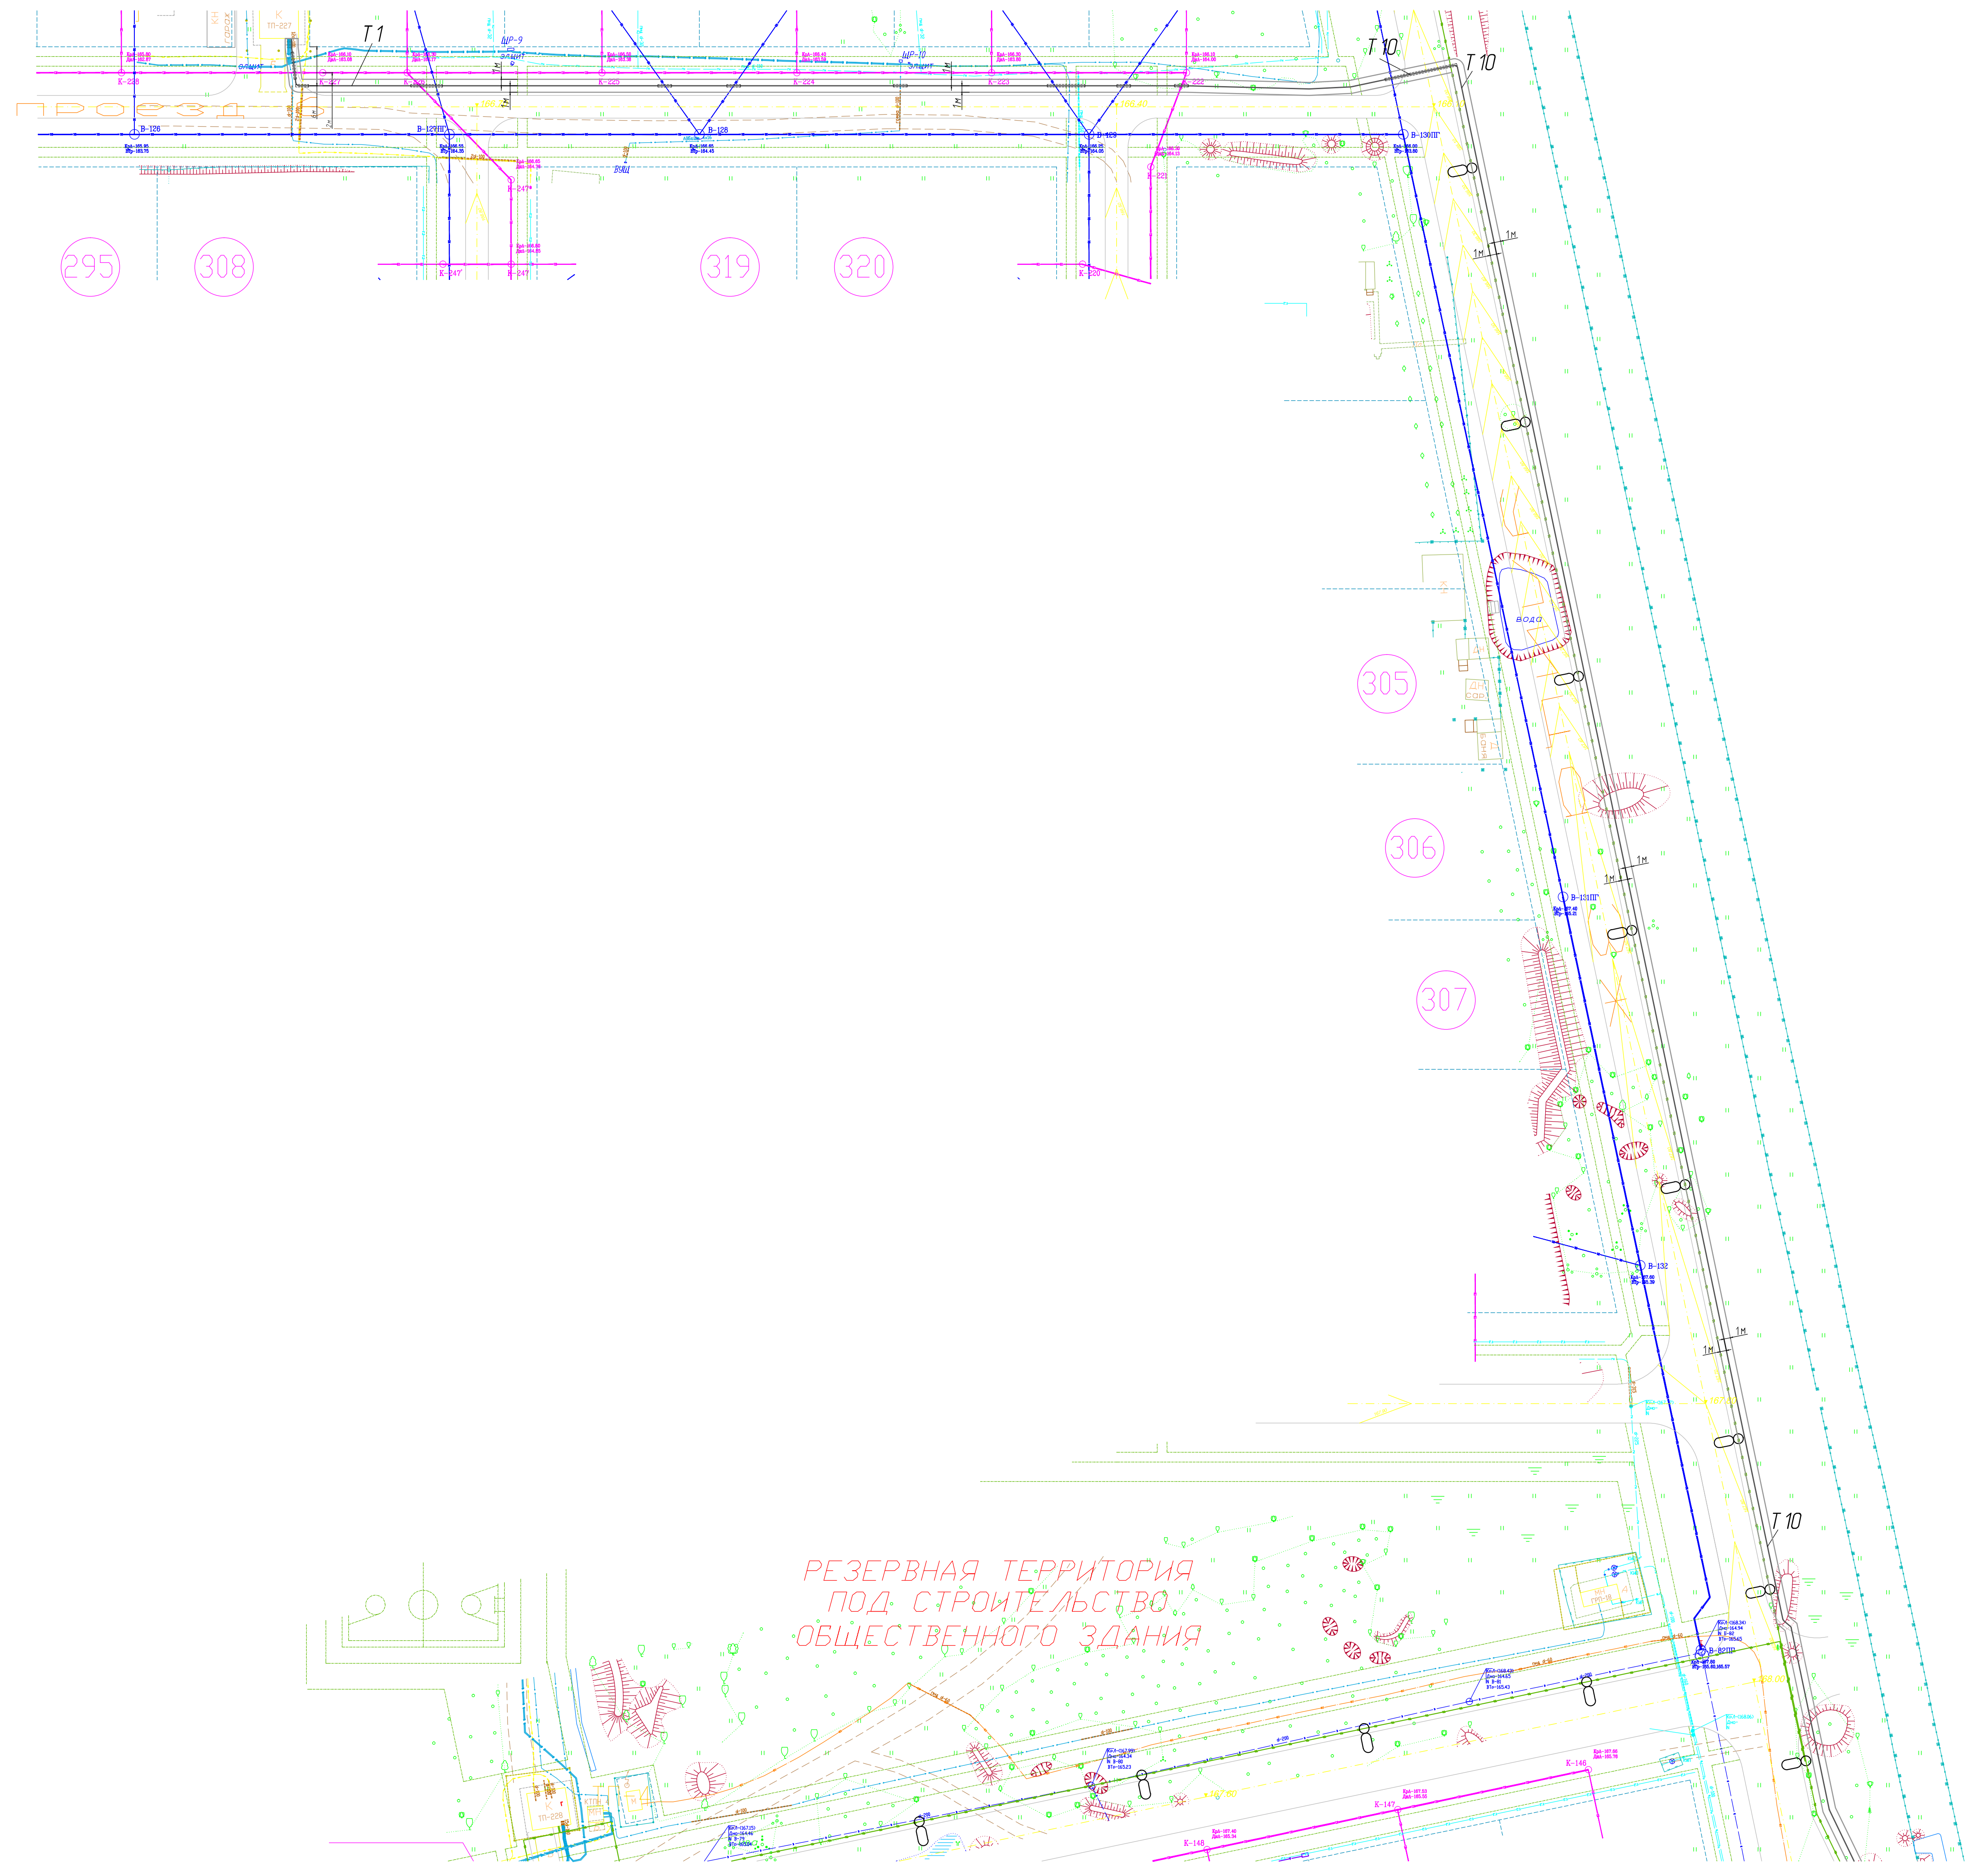

8/14-ГП.1-5					
Нижегородская обл., г. Саров ОАО "Саровская Электросетевая Компания"					
Изм.	Кол.	Лист	№ док.	Подпись	Дата
Разработал	Ромашова	Ромашова			
Н.контр.	Кузнецов				
ГИП	Кузнецов				
Капитальное строительство объекта: "Высоковольтная кабельная линия ТП-227-ТП-229" Благоустройство				Р	1
Ситуационный план. Масштаб 1:500				Л	3
Копировал				Формат А1	