

Смотри строительные чертежи
R3. 00071. 1. 0. 21

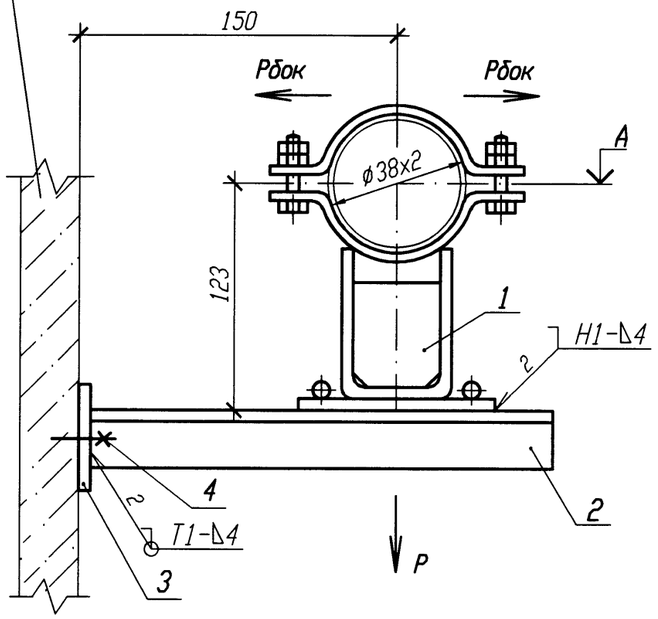

ДЕТАЛЬ ПОЗ. 3

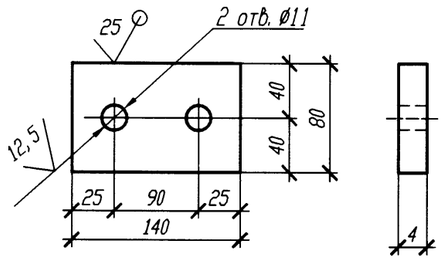

Номер опоры	Нагрузка Р, кН	Нагрузка Рбок, кН	Отметка опоры, А
3VF42Y010	0, 10	0, 01	+3, 525
3VF42Y012	0, 10	0, 01	+3, 518
3VF42Y015	0, 12	0, 02	+3, 508
3VF42Y017	0, 11	0, 04	+3, 501

Спецификация деталей

Поз.	Обозначение	Наименование	Кол.	Материал	Масса, кг ед.	Масса, кг общ.	Приме-чание
1	18-517. 000-28	Опора 38У	1	Сборный	2, 2	2, 2	
2	ГОСТ 8509-93	Уголок Б 50х50х5 l=230	2	Вст 3 сп 5 ГОСТ 535-2005	0, 87	1, 74	
3	ГОСТ 19903-74	Лист Б-ПН 4х140х80	1	Вст 3 сп 5 ГОСТ 14637-89	0, 35	0, 35	
4	ГОСТ 28778-90	БСР 10х100 У3	2	Сборный	0, 09	0, 18	
	ГОСТ 9467-75	Электроды		УОНИИ 13/45			

Итого: 4, 47

1 Привязку опоры смотри 3VF42Z32.
2 Сварку производить по ГОСТ 5264-80.
3 Отметка трубопровода подлежит уточнению в соответствии с уклоном трубопровода.
4 Максимальная нагрузка на опору дана с учетом сейсмического воздействия.
5 Изготовить четыре комплекта.

АРХИВНЫЙ ЭКЗЕМПЛЯР

Изм.	Кол. уч.	Лист	N док.	Подп.	Дата
Инж. 1к.		Куланова			19.04
Пров. вед. инж.		Веренцова			20.04
Пров. нач. гр.		Жук			20.04
Н. контр		Краснояров			21.04

Инв. N подл. R3. 00138. 1. 0. 11
Лист 304

R3. VF10. 3012. 011. 02. 00. 057

Ростовская АЭС Блок 3

Реакторное отделение
Негерметичная часть
Трубопроводы технической воды группы "А"
Обвязка вентустановок

Стадия	Лист	Листов
Р		1

Опора скользящая направляющая 3VF42Y010, 3VF42Y012, 3VF42Y015, 3VF42Y017

ОАО "НИАЭП" 2011

Инв. N подл. | Подп. и дата | Взам. инв. N
R3. 00138. 1. 0. 11 | 21.04. 04 |

Формат А3