


Инв. N подл.	Погр. и дата	Взам. инв. N
R4.01200.9.0.026	2012.10.13	

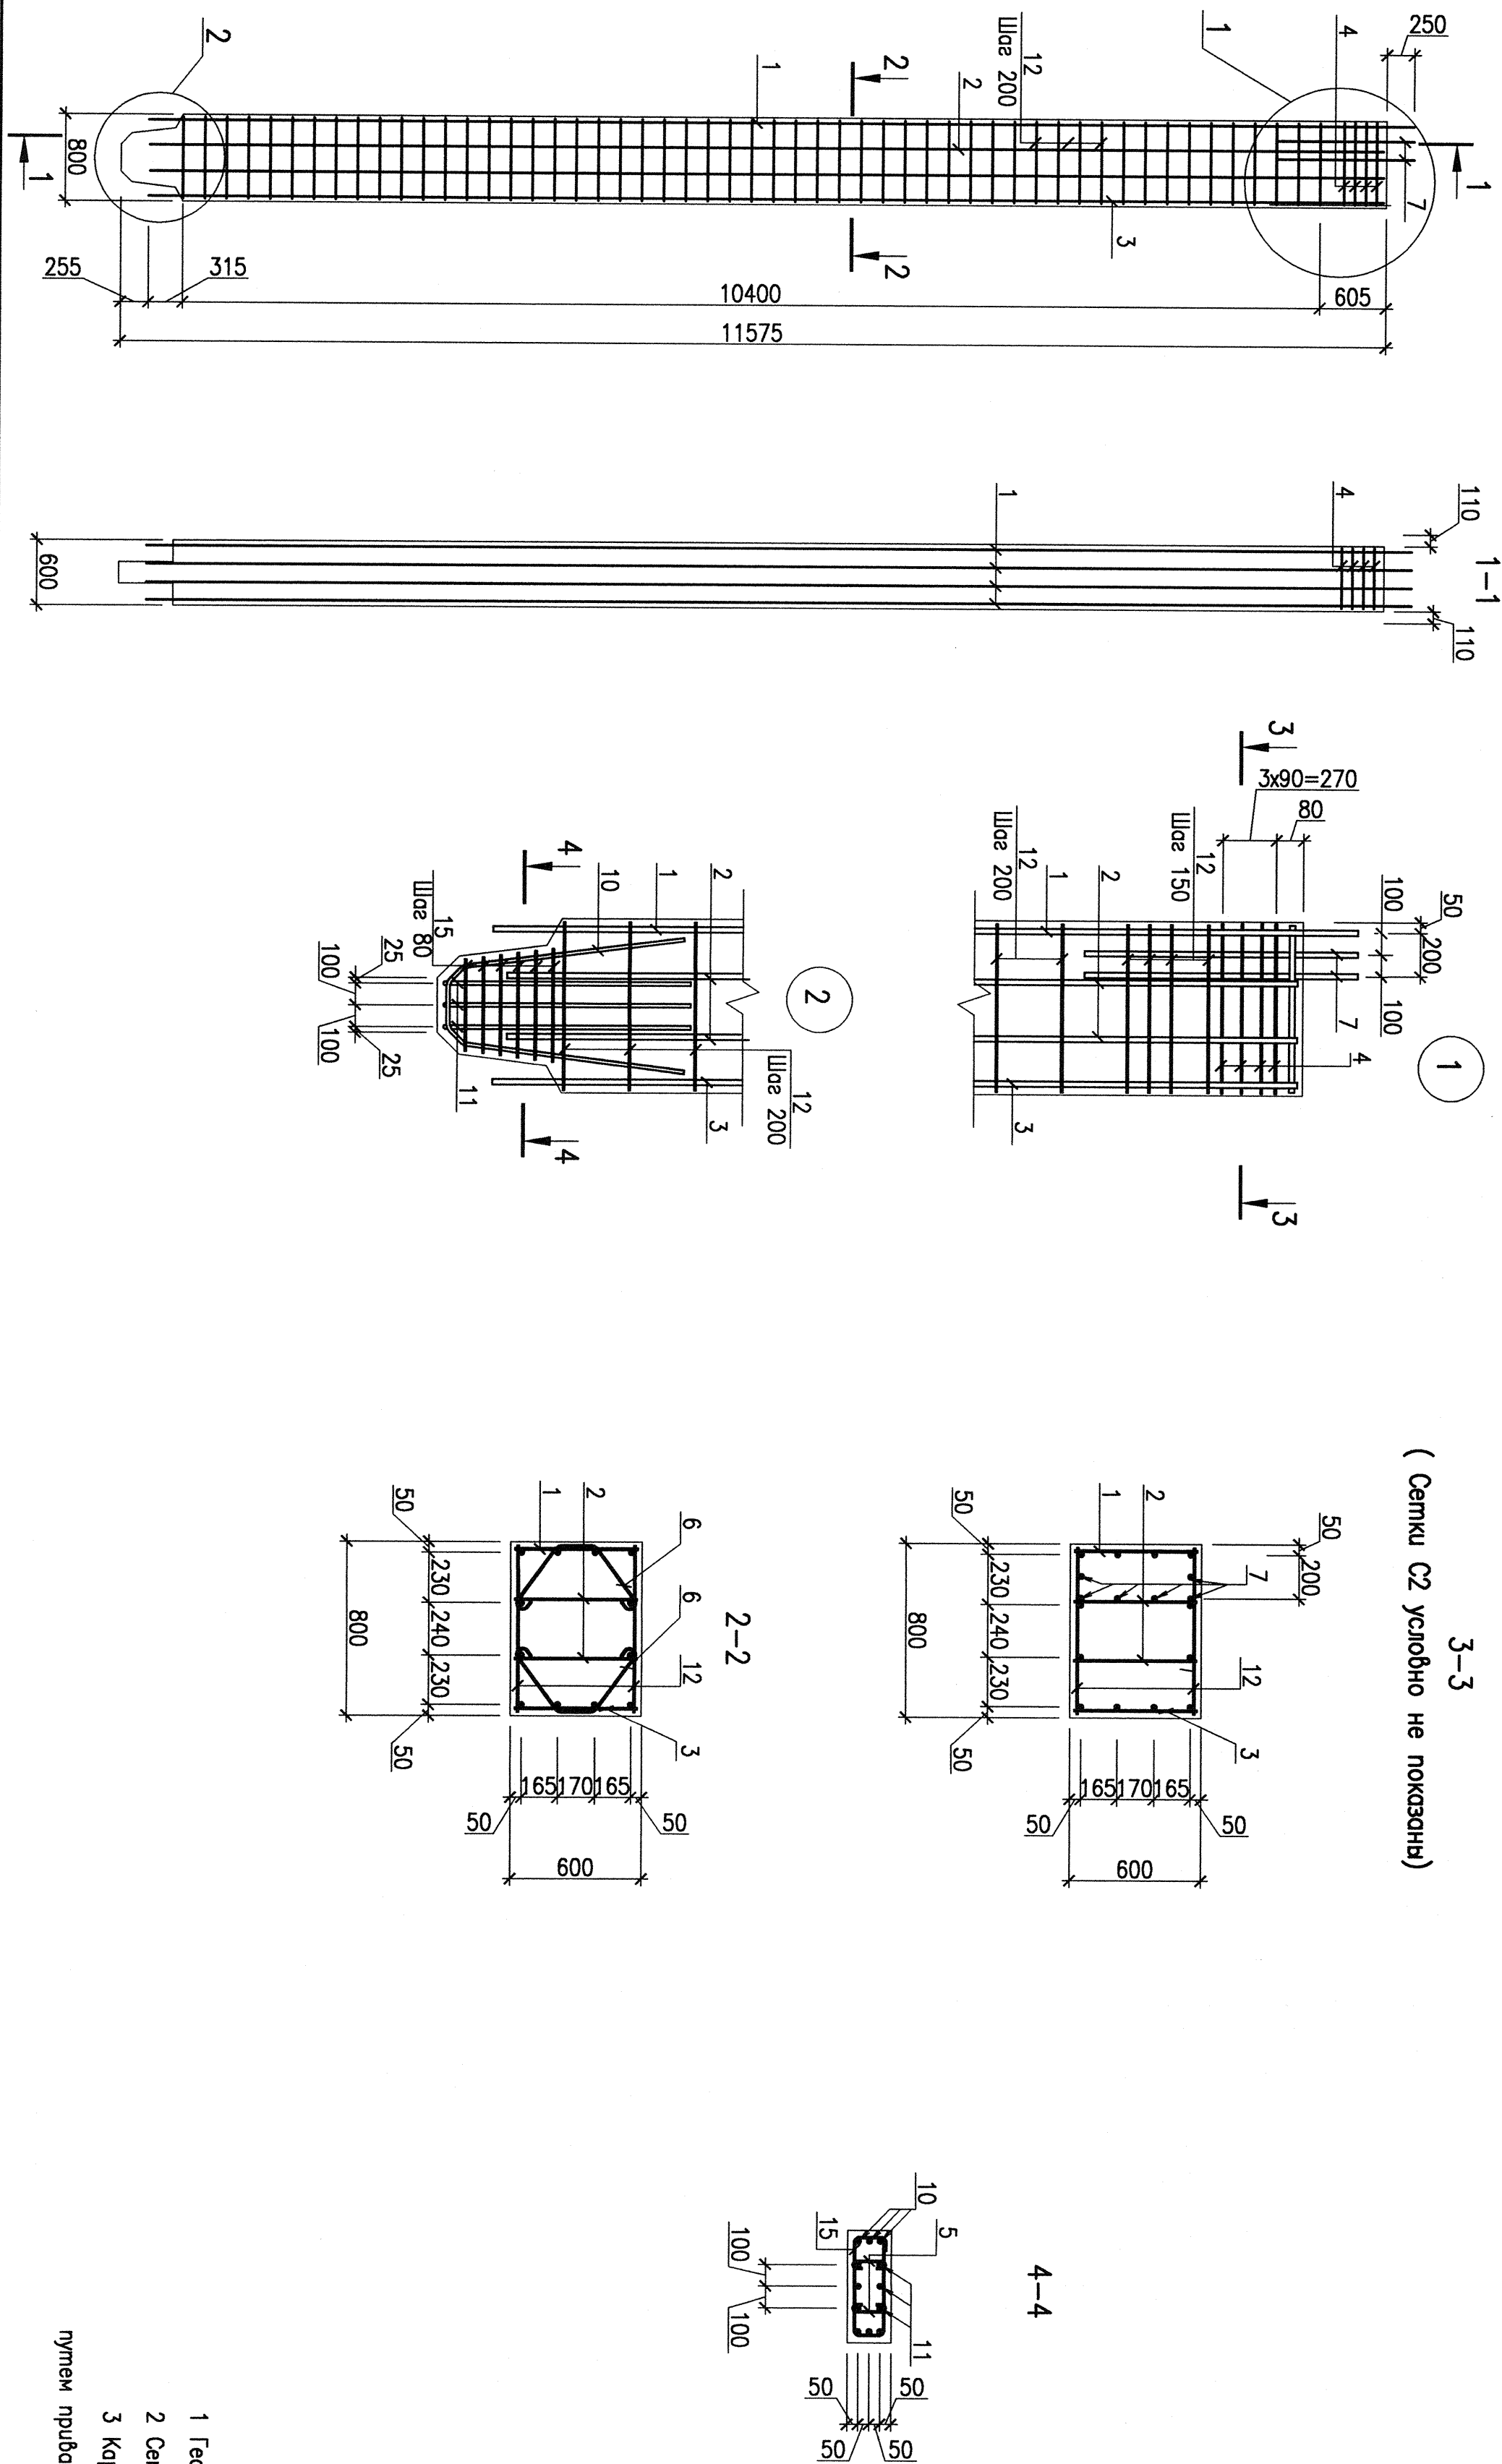

3-3  
(Сетки С2 условно не показаны)

ВЕДОМОСТЬ ДЕТАЛЕЙ

Поз.	Экзиз
10	
11	
15	
5	
6	

Поз.	Обозначение	Наименование	Кол.	Примечание
		Колонна КО86-2		
		Сборочные единицы		Масса ед. кг
1	с. 33	Каркас К4	1	205,0
2	с. 34	К5	2	114,0
3	с. 35	К6	1	201,0
4	с. 39	Сетка С2	4	4,2
		Детали		
		Арматура ГОСТ Р 52544-2006		
7	25 - А500С	L=1400	6	5,4
10*	16 - А500С	L=2470	3	3,9
11*		L=2380	3	3,8
		Арматура ГОСТ 5781-82		
12	12 - А240	L=750	110	0,67
15*	8 - А240	L=1330	6	0,5
5*		L=300	12	0,1
6*		L=920	110	0,36
		Материалы		
		Бетон В25, F100, М³	5,6	
Позиции с * смотрите "Ведомость гипотез".				

АРХИВНЫЙ  
ЭКЗЕМПЛЯР

1	-	Экз. №1-12	-	-
Изм.	Кол.	Лист	Число	Лист
Резерв. инж. 2х	Число	Лист	Число	Лист
Н. контр.	Воронин	Лист	Число	Лист
Инв. N подл. R4.01200.9.0.026				
R4.1228.3524.026.01.00.001				
Колонна КО86-2				
Армирование				
Лист 14,0м 1:50				
Лист 1				
ОАО "НИИЭГ" 2012				