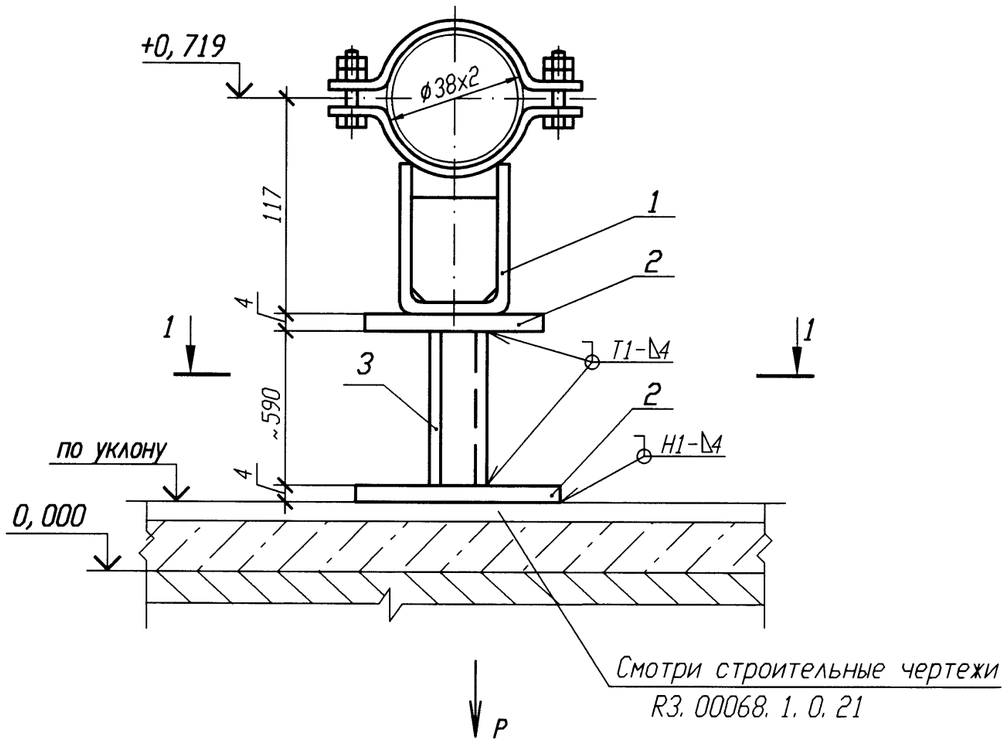



Спецификация деталей

Поз.	Обозначение	Наименование	Кол.	Материал	Масса, кг ед.	Масса, кг общ.	Приме-чание
1	18-511. 000-06	Опора 38У	1	Сборный	1	1	
2	ГОСТ 19903-74	Лист Б-ПН 4х60х100	2	Вст 3 сп 5 ГОСТ 14637-89	0, 19	0, 38	
3	ГОСТ 8509-93	Уголок Б 50х50х5 l=600	2	Вст 3 сп 5 ГОСТ 535-2005	2, 26	4, 52	
	ГОСТ 9467-75	Электроды		УОНИИ 13/45			

Итого: 5, 9

Номер опоры	Нагрузка P, кН
3VF11Y017	0, 31
3VF11Y018	0, 28
3VF11Y019	0, 35
3VF22Y037	0, 25
3VF22Y038	0, 46
3VF22Y039	0, 42

РАЗРЕЗ 1-1

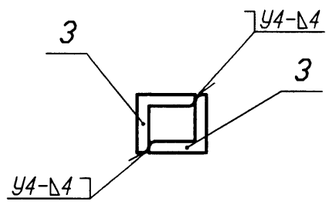

1 Привязку опоры смотри 3VF11Z36, 3VF11Z42, 3VF11Z39, 3VF22Z42, 3VF22Z45.

2 Сварку производить по ГОСТ 5264-80.

3 Отметка трубопровода подлежит уточнению в соответствии с уклоном трубопровода.

4 Максимальная нагрузка на опору дана с учетом сейсмического воздействия.

5 Деталь поз. 3 обрезать на монтаже с уточнением по месту.

6 Изготовить шесть комплектов.

АРХИВНЫЙ ЭКЗЕМПЛЯР

Изм.	Кол. уч.	Лист	N док.	Подп.	Дата
Инж. 1к.		Куланова			19.01
Пров. вед. инж.		Веренцова			20.01
Пров. нач. гр.		Жук			20.01
Н. контр		Краснояров			21.01

Инв. N подл. R3. 00138. 1. 0. 11
Лист 264

R3. VF10. 3012. 011. 02. 00. 017

Ростовская АЭС Блок 3

Реакторное отделение Негерметичная часть Трубопроводы технической воды группы "А" Обвязка вентустановок	Стадия	Лист	Листов
	Р		1
Опора скользящая 3VF11Y017, 3VF11Y018, 3VF11Y019, 3VF22Y037, 3VF22Y038, 3VF22Y039	ОАО "НИАЭП" 2011		

Инв. N подл.	Подп. и дата	Взам. инв. N
R3. 00138. 1. 0. 11	21.03.11	

Формат А3