План на отметке -3,600 между осями 8-11 и А-Б. Расположение трубопроводов

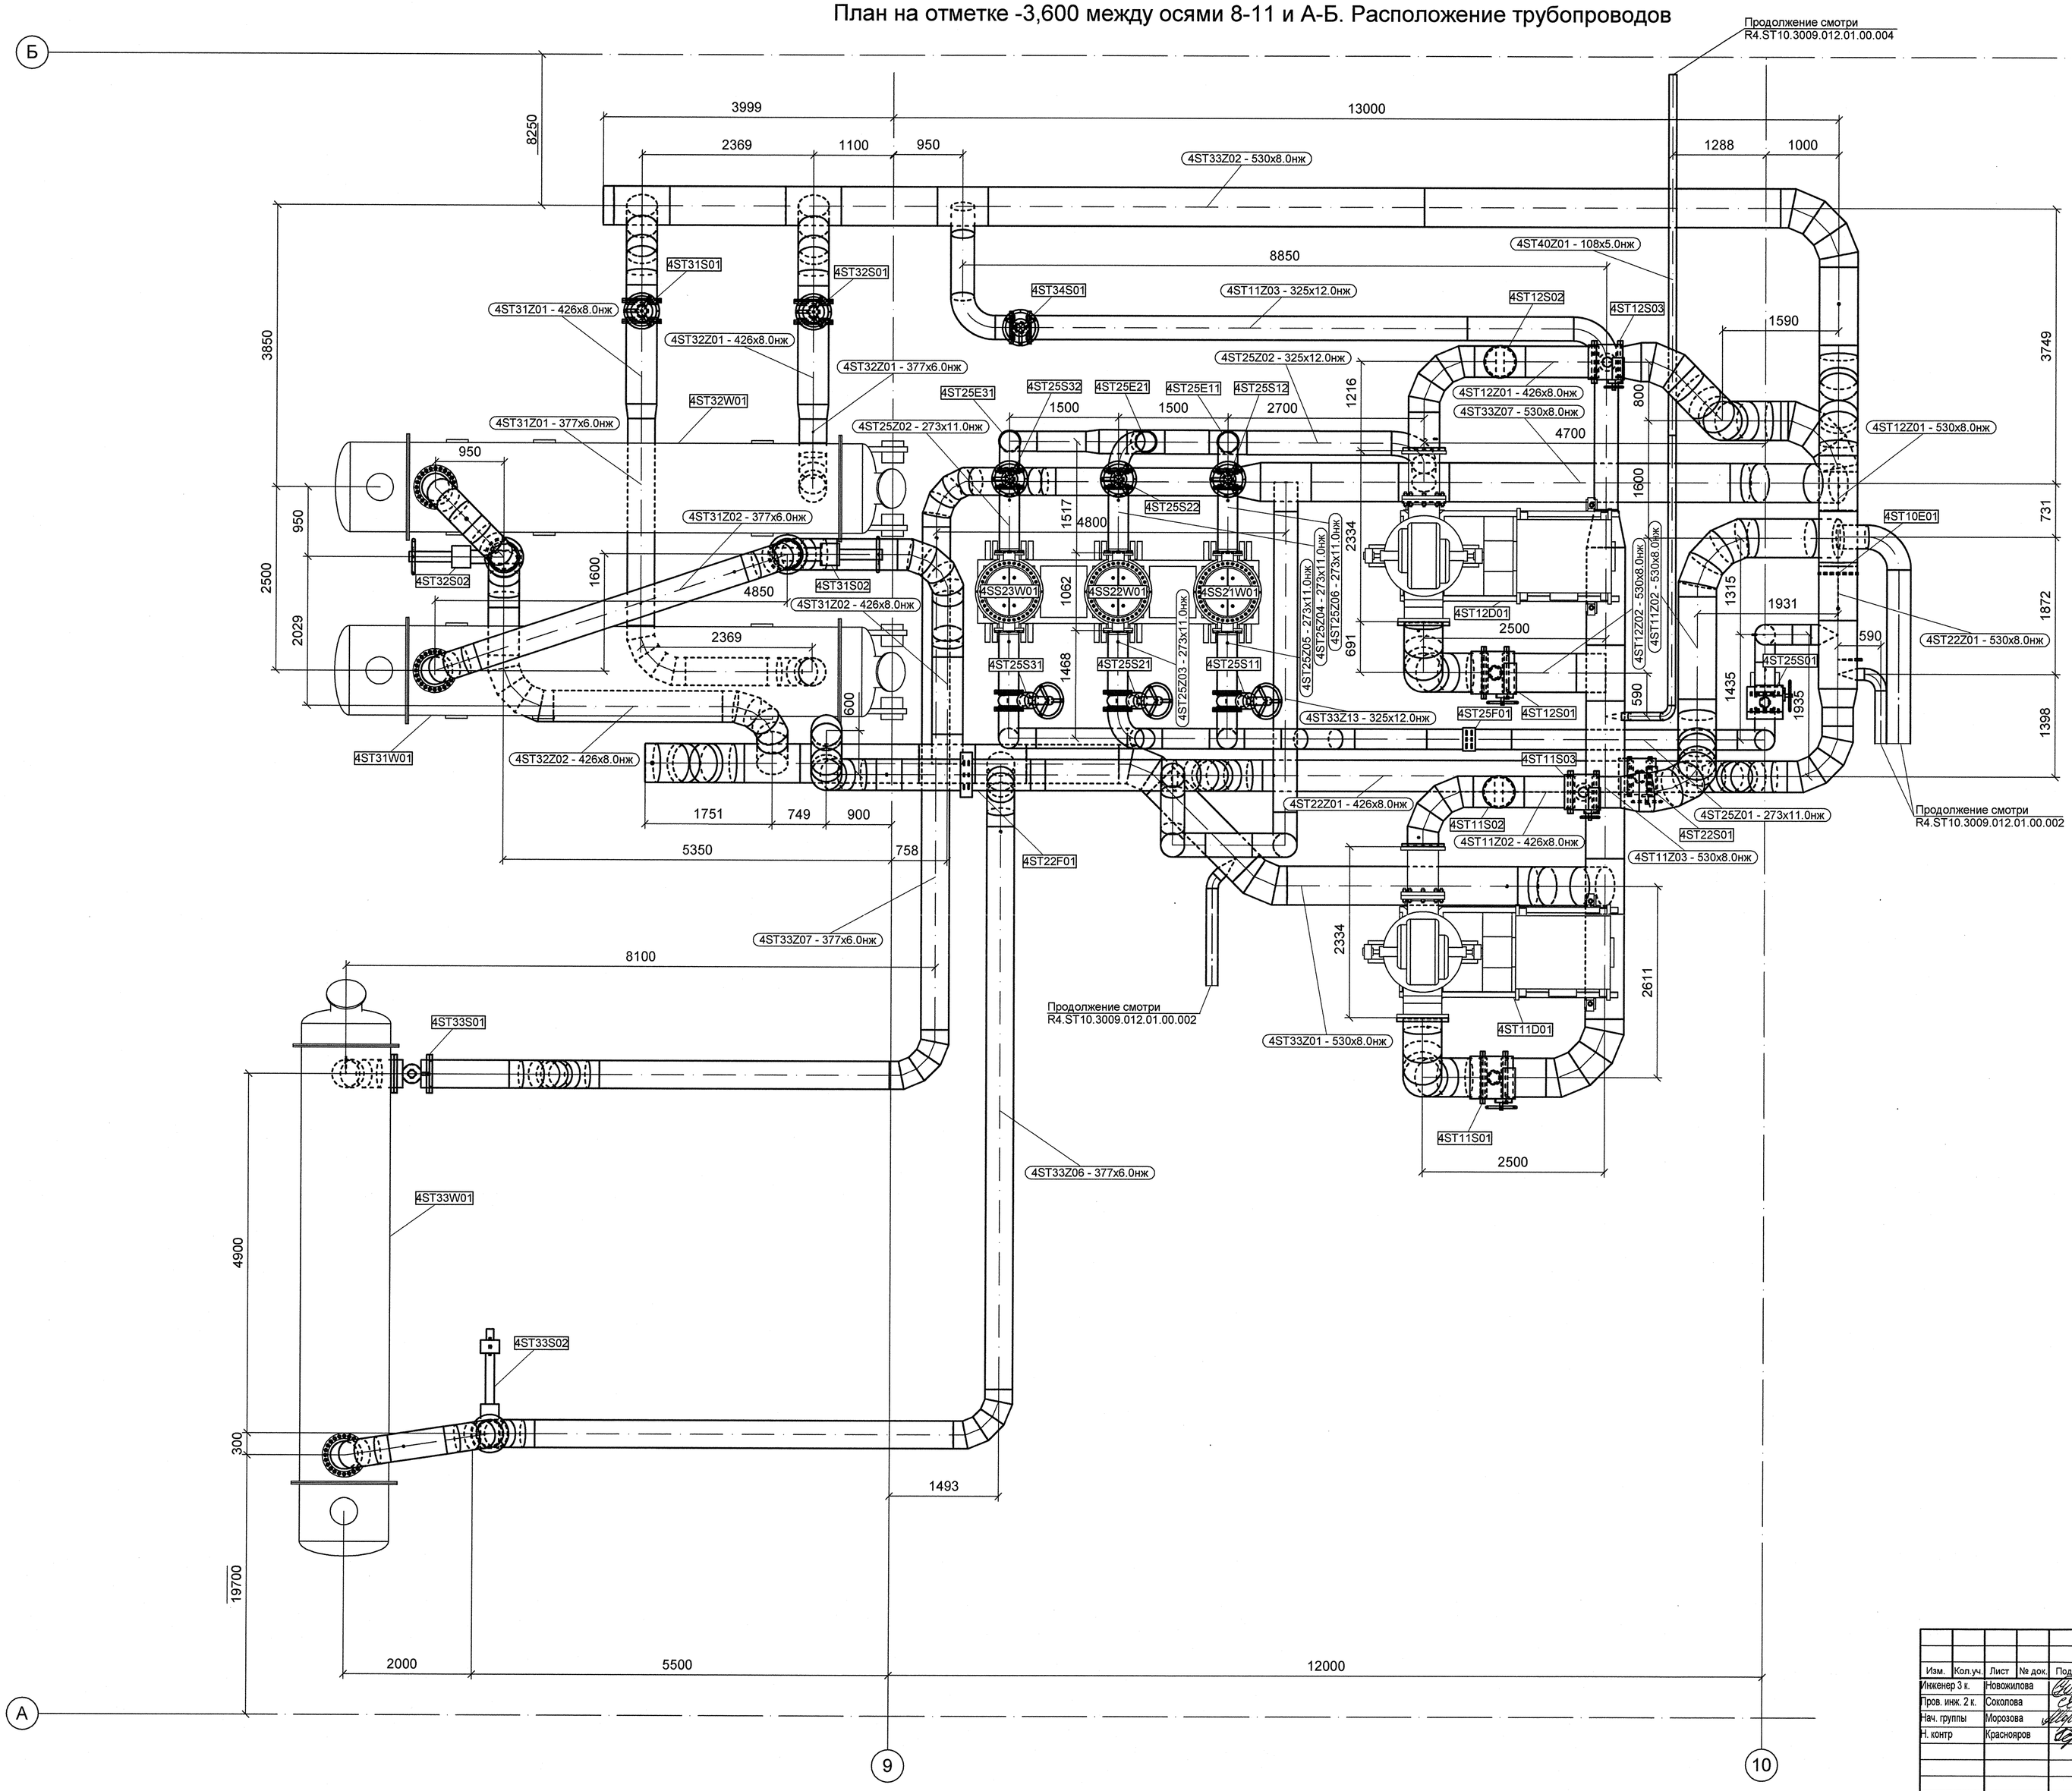

АРХИВНЫЙ ЭКЗЕМПЛЯР

Инв. № подл. R4.00202.1.0.12
Лист 4

Изм.	Кол.уч.	Лист	№ док.	Подпись	Дата
Инженер 3 к.		Новожилова			19.04
Пров. инж. 2 к.		Соколова			20.04
Нач. группы		Морозова			25.04
Н. контр		Краснояров			05.05

R4.ST10.3009.012.01.00.001

Ростовская АЭС Блок 4

Главный корпус
Машинное отделение (ДО, ЭЭТУ)
Трубопроводы замкнутого контура ОГЦ

Стадия	Лист	Листов
Р	1	1

План на отметке -3,600 между осями 8-11 и А-Б. Расположение трубопроводов

ОАО "НИАЭП" 2012

Формат А1

ДОПОЛНИТЕЛЬНЫЕ ПОДПИСИ
Нач. БКП-1/2 Гончаров
Взам. инв. N
Подп. и дата
Инв. N подл. R4.00202.1.0.12