План на отметке +7,800 между осями 8-11 и А-Б. Расположение трубопроводов

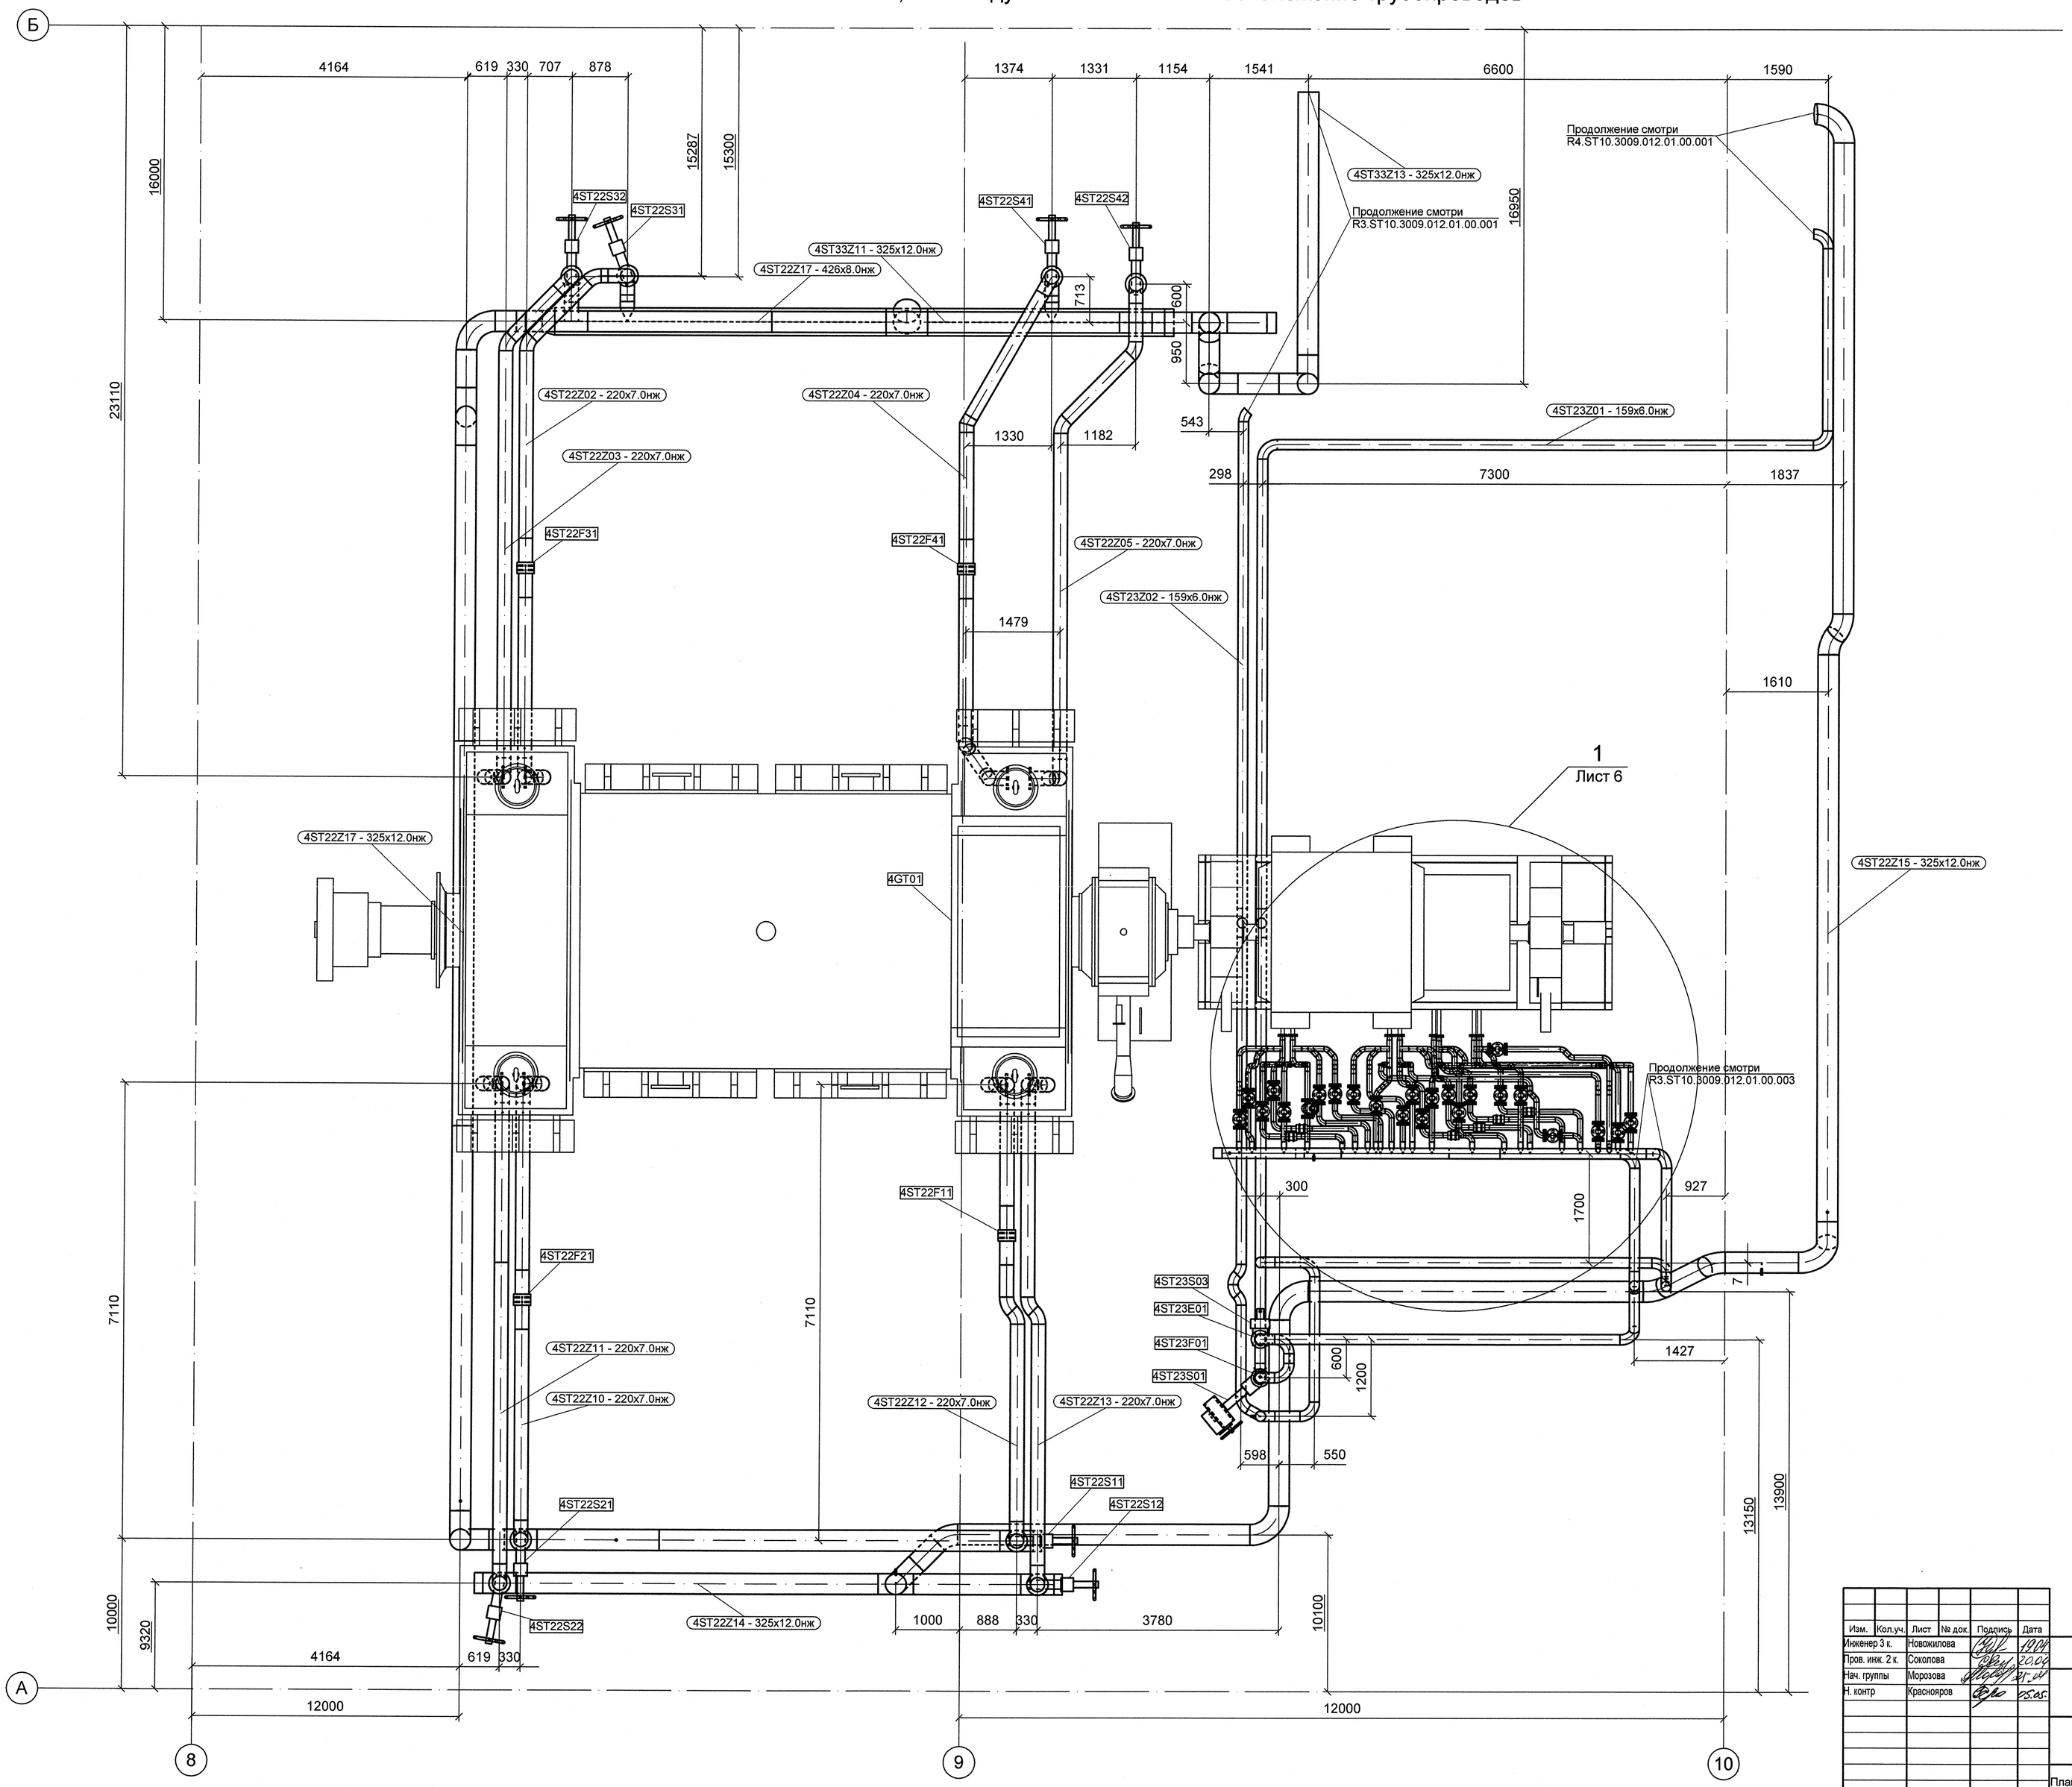

АРХИВНЫЙ ЭКЗЕМПЛЯР

Инв. № подл. R4.00202.1.0.12
Лист 5

Изм.	Кол.уч.	Лист	№ док.	Подпись	Дата
Инженер 3 к.		Новожилова			
Пров. инж. 2 к.		Соколова			
Нач. группы		Морозова			
Н. контр		Красноярова			

R4.ST10.3009.012.01.00.002

Ростовская АЭС Блок 4

Главный корпус
Машинное отделение (ДО, ЭЗТУ)
Трубопроводы замкнутого контура ОГЦ

Стадия	Лист	Листов
Р	1	1

План на отметке +7,800 между осями 8-11 и А-Б. Расположение трубопроводов

ОАО "НИАЭП" 2012

Формат А1

Инв. N подл.	Подп. и дата	Взам. инв. N	ДОПОЛНИТЕЛЬНЫЕ ПОДПИСИ	ДОПОЛНИТЕЛЬНЫЕ ПОДПИСИ
R4.00202-1.0.12			Нач. БКП-1/2 Гончаров	