План на отметке +7,800 между осями 8-11 и А-Б. Расположение опор

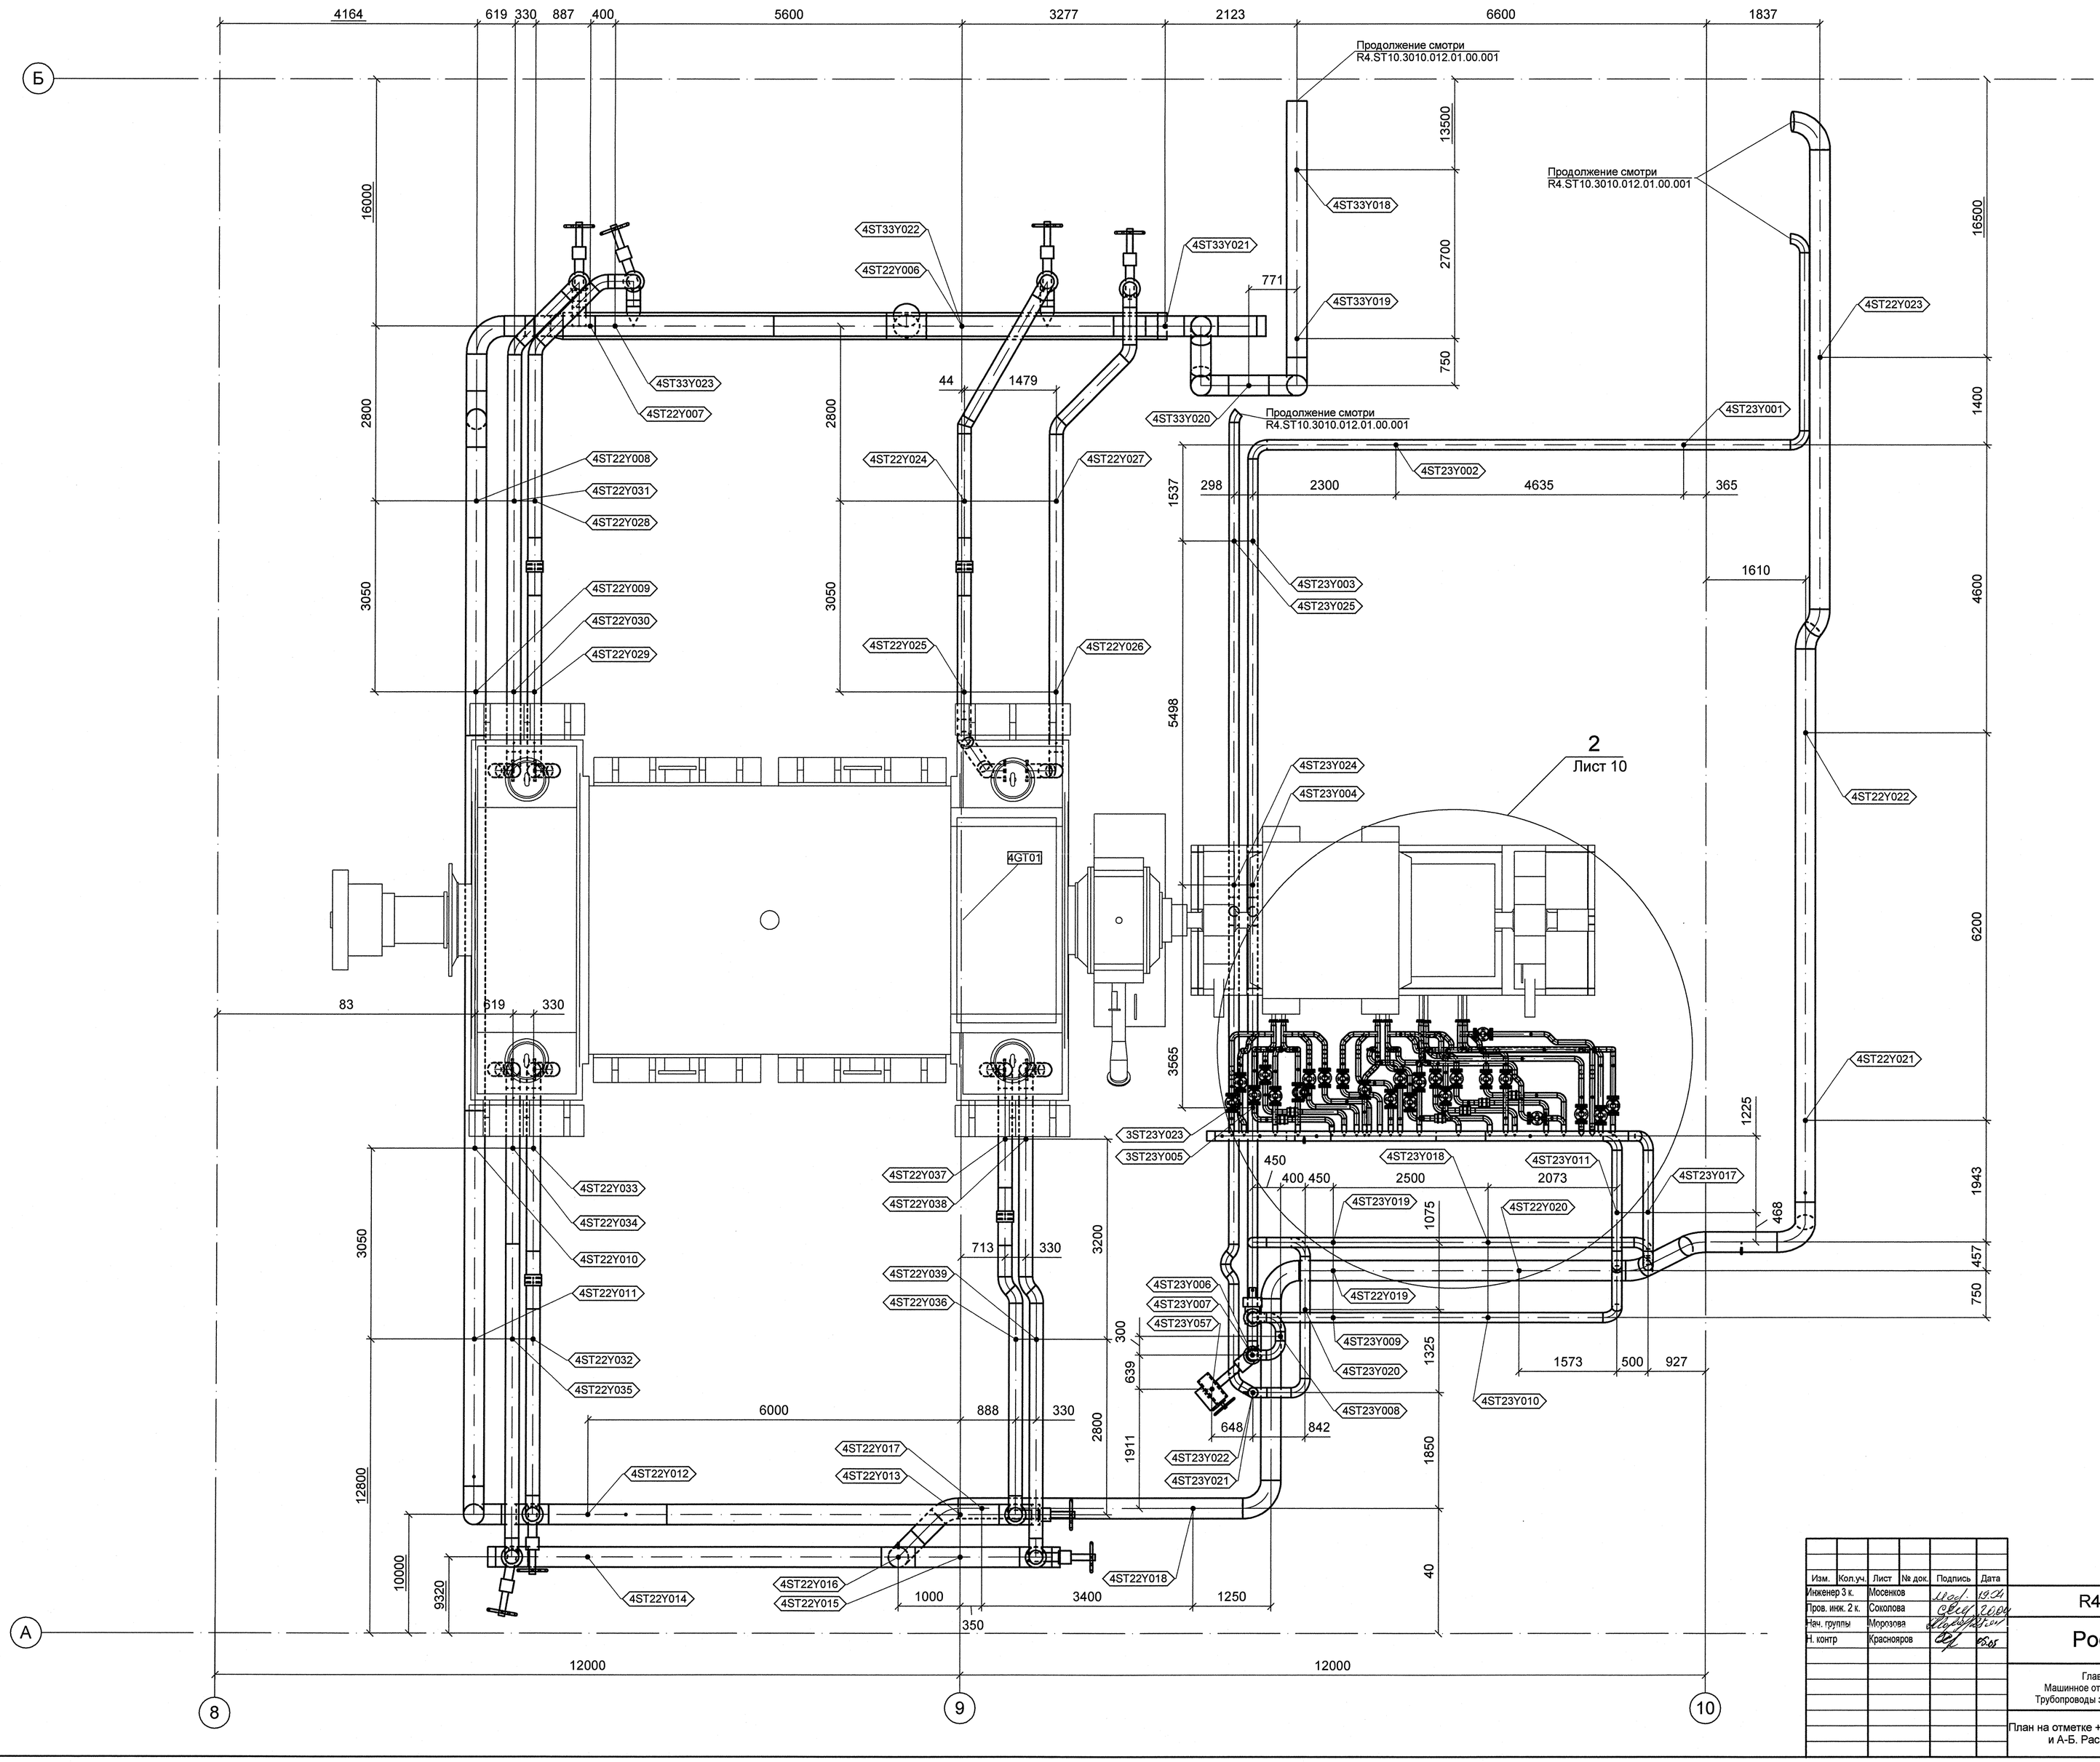

АРХИВНЫЙ ЭКЗЕМПЛЯР

Изм.	Кол.уч.	Лист	№ док.	Подпись	Дата
Инженер 3 к.		Мосенков			10.12
Пров. инж. 2 к.		Соколова			10.12
Нач. группы		Морозова			10.12
Н. контр		Красняров			10.12

Инв. № подл. R4.00202.1.0.12
Лист 9

R4.ST10.3010.012.01.00.002

Ростовская АЭС Блок 4

Главный корпус
Машинное отделение (ДО, ЭЗТУ)
Трубопроводы замкнутог контура ОГЦ

Стадия	Лист	Листов
Р	1	1

План на отметке +7,800 между осями 8-11 и А-Б. Расположение опор

ОАО "НИАЭП" 2012

Формат А1

ДОПОЛНИТЕЛЬНЫЕ ПОДПИСИ
Нач. БИП-1/2 Гончаров

Взам. инв. N

Подп. и дата

Инв. N подл. R4.00202.1.0.12