


Формат	Этаж	Позиция	Обозначение	Наименование	Кол.	Примечание
				<u>Документация</u>		
A2			0301.235.0106-ЭМ.Н-05СБ	Сборочный чертеж		
A1			0301.235.0106-ЭМ.Н-0534	Схема электрическая соединений		
				<u>Стандартные изделия</u>		
		1		Шкаф с передней дверью правый размером 2200х600х600мм.	1	
				<u>Прочие изделия</u>		
		2	B-QF2, C-QF2	Выключатель автоматический Compact NSX400H, (№LV432709), In=400A, Ip=250A	2	
		3	1QF, 2QF	Выключатель автоматический Acti 9 iC60H, кривая C, (№A9F89325), In=63A, Ip=25A	2	
		4	QF-2	Выключатель автоматический Acti 9 iC60H, кривая C, (№A9F89340), In=63A, Ip=40A	1	

21

Вып. инв.Н						
	Подпись и дата					
Имя подл. 312-02	0301.235.0106-ЭМ.Н-05					
	Изм.	Колуч.	Лист	И док.	Подпись	Дата
	Разработал	Кожедникова				
	Проверил	Пронь				
	И.контр.	Пронь				
				ЩСУ. Панель 5.	Стадия	Лист
					P	1
						2

ФОРМАТ А4

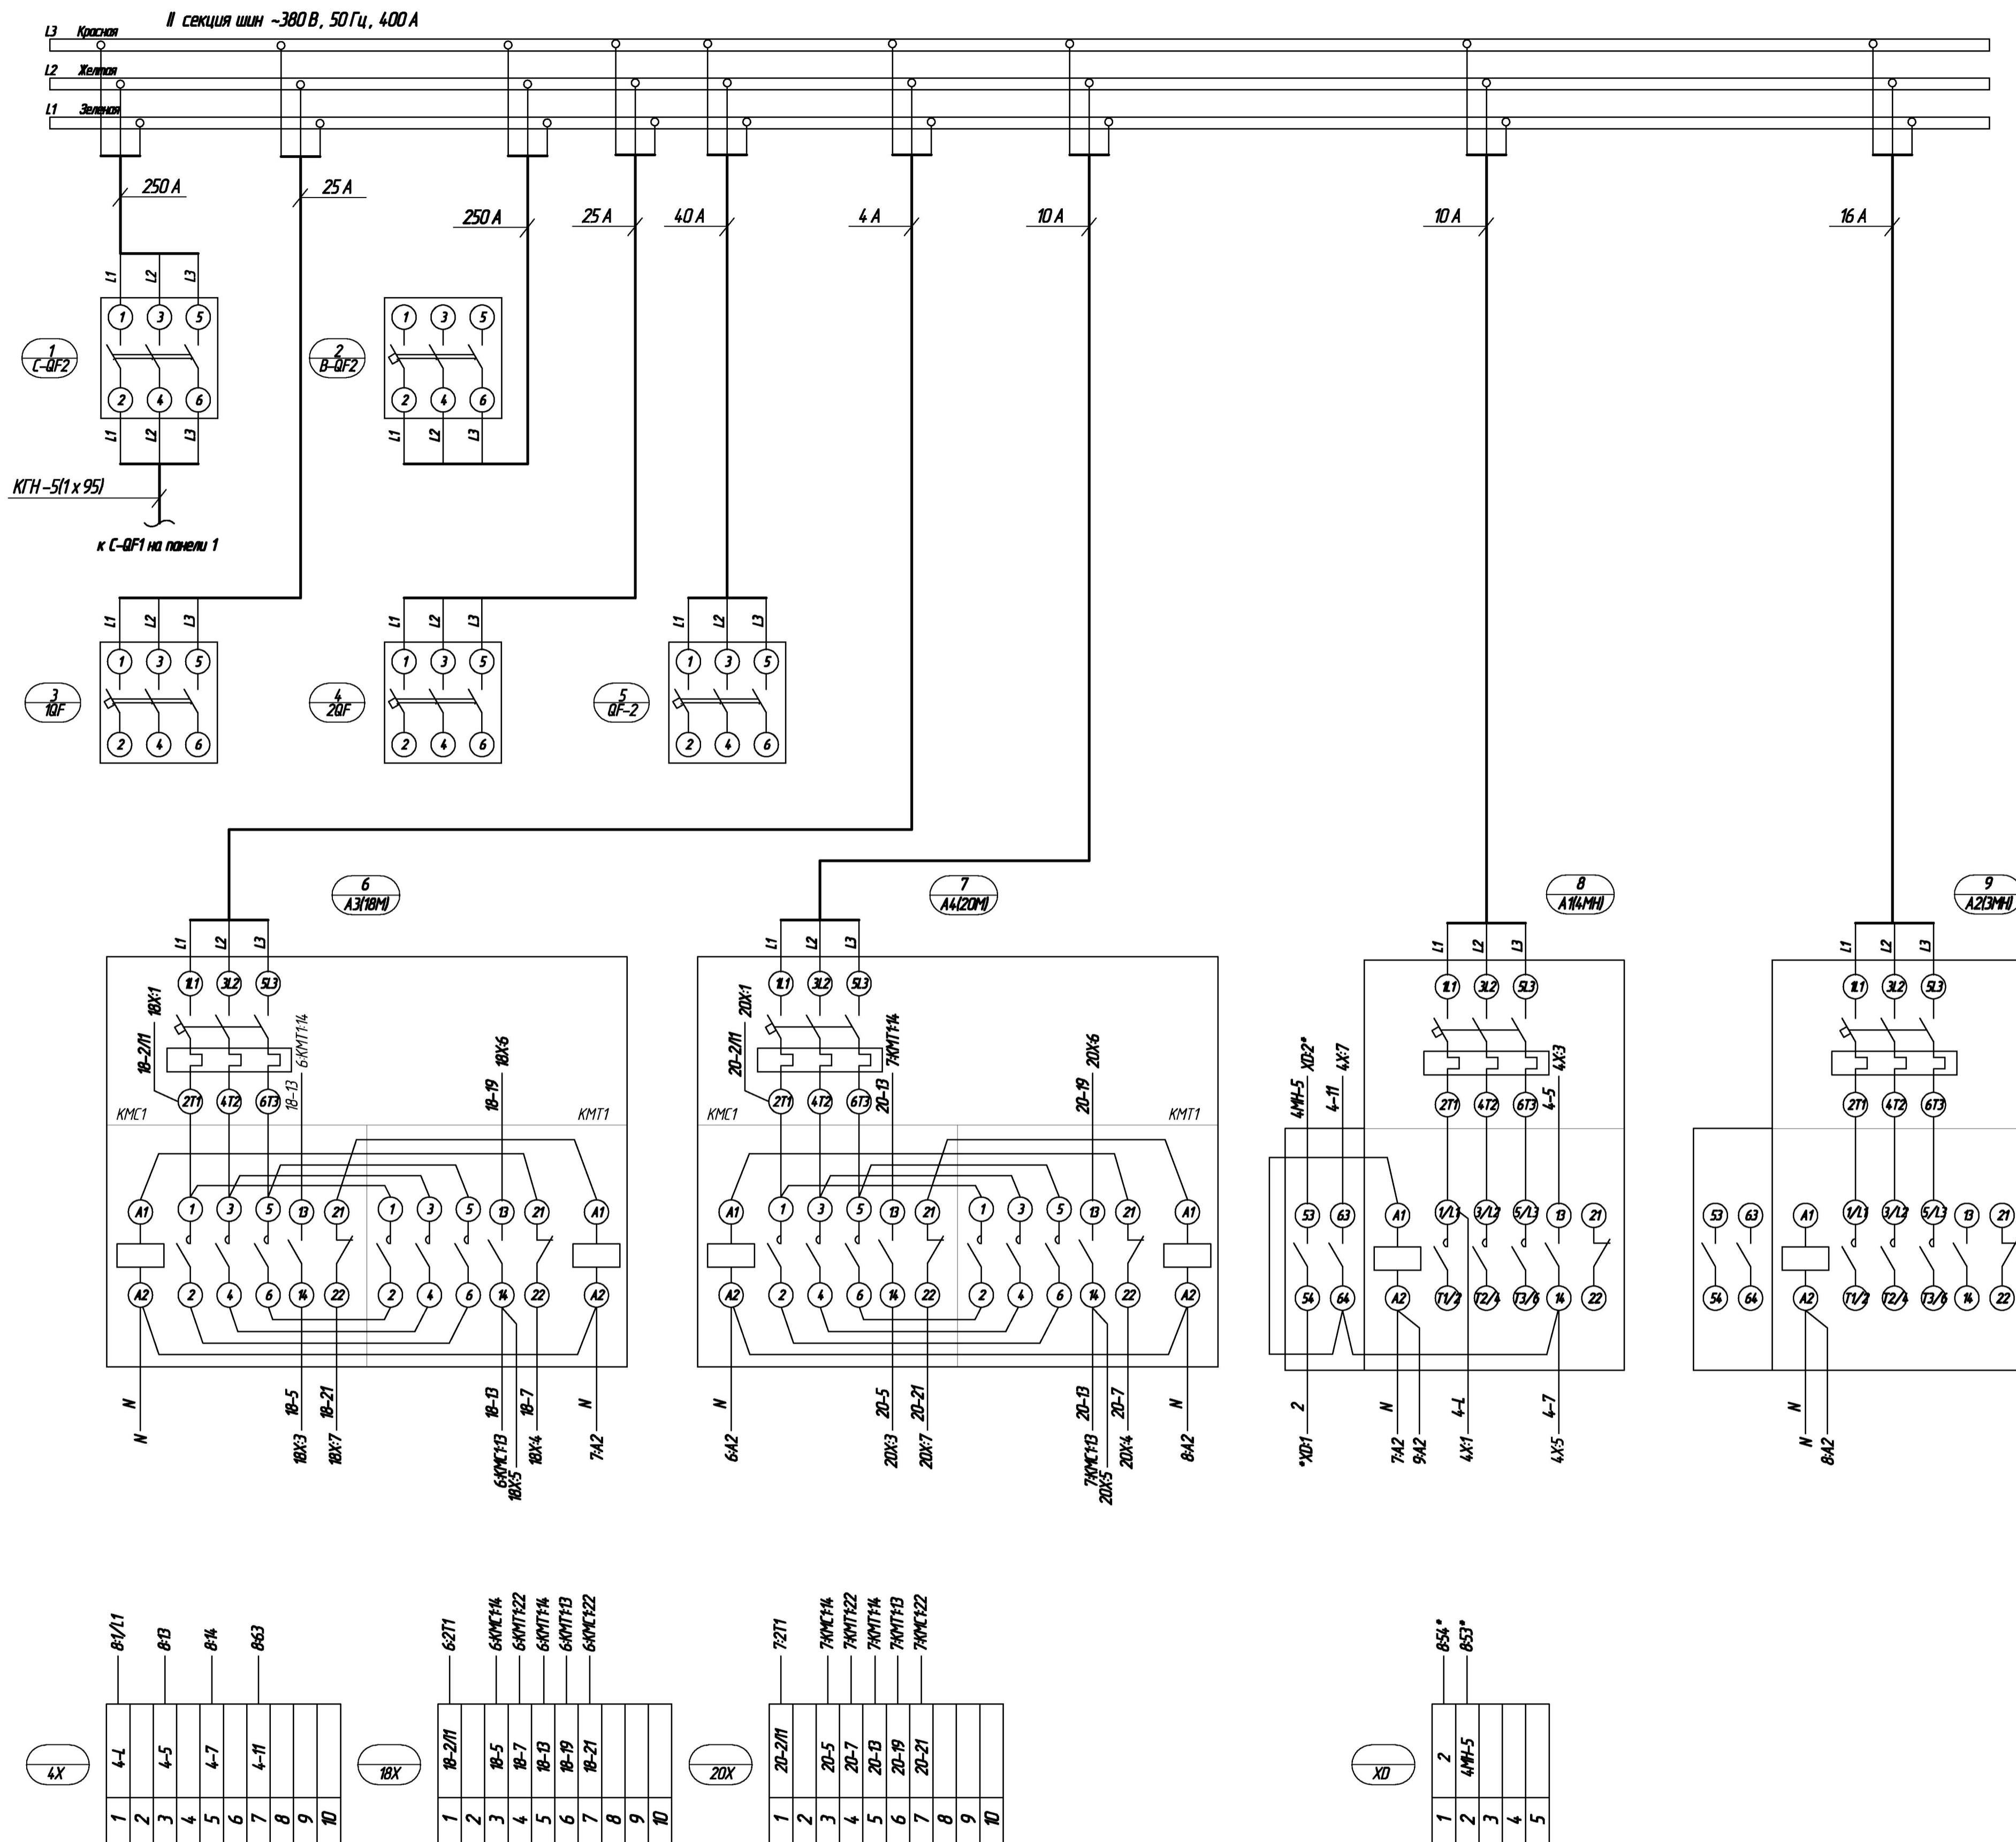

1. Монтаж выполнить проводом ПВ-1-660 сеч. 15 кв.мм ГОСТ 6323-79.
2. * - Цели пониженного напряжения прокладывать отдельно от цепей -380/220 В.

						0301.235.0106-ЭМ.Н-0534			
Маш.	Колуч.	Лист	Ирек.	Подпись	Дата	ЩСЧ. Панель 5. Схема электрическая соединений.	Сводн.	Масса	Масштаб
Разработ.	Проверил	Проект					P		
Исполн.	Проект					Лист 1	Листов 1		