


Фрагмент 1

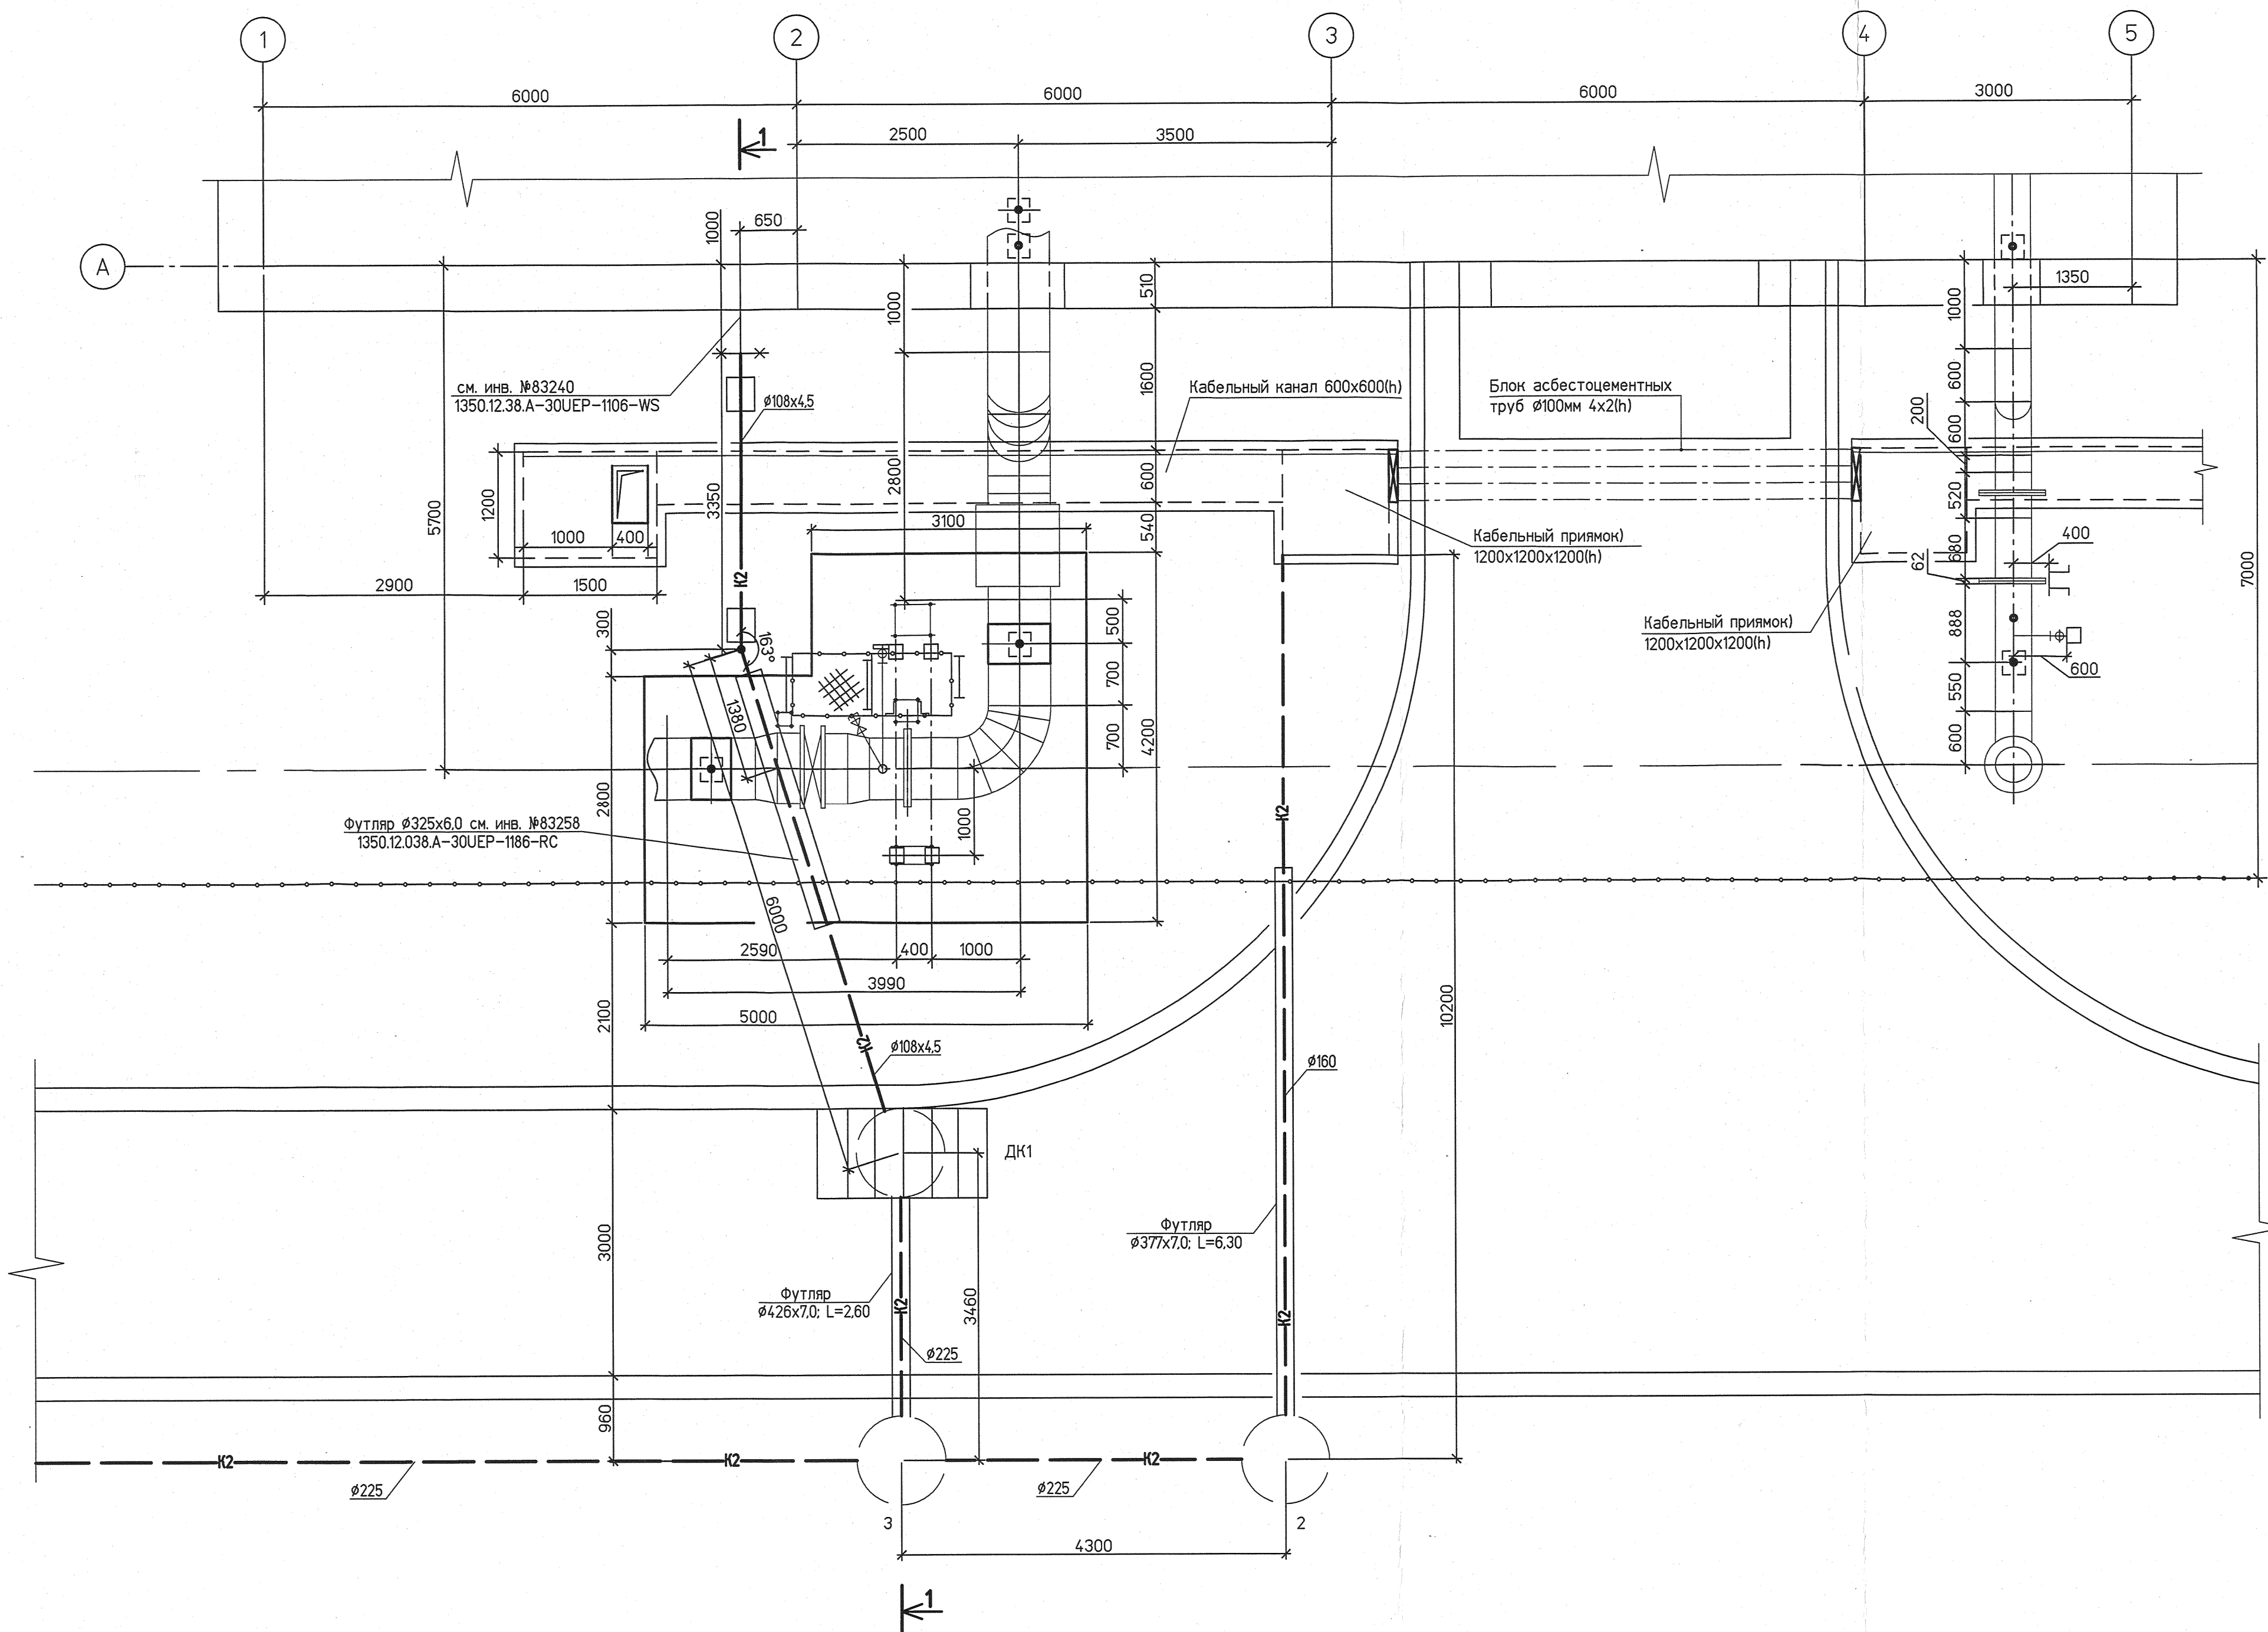

Разрез 1-1

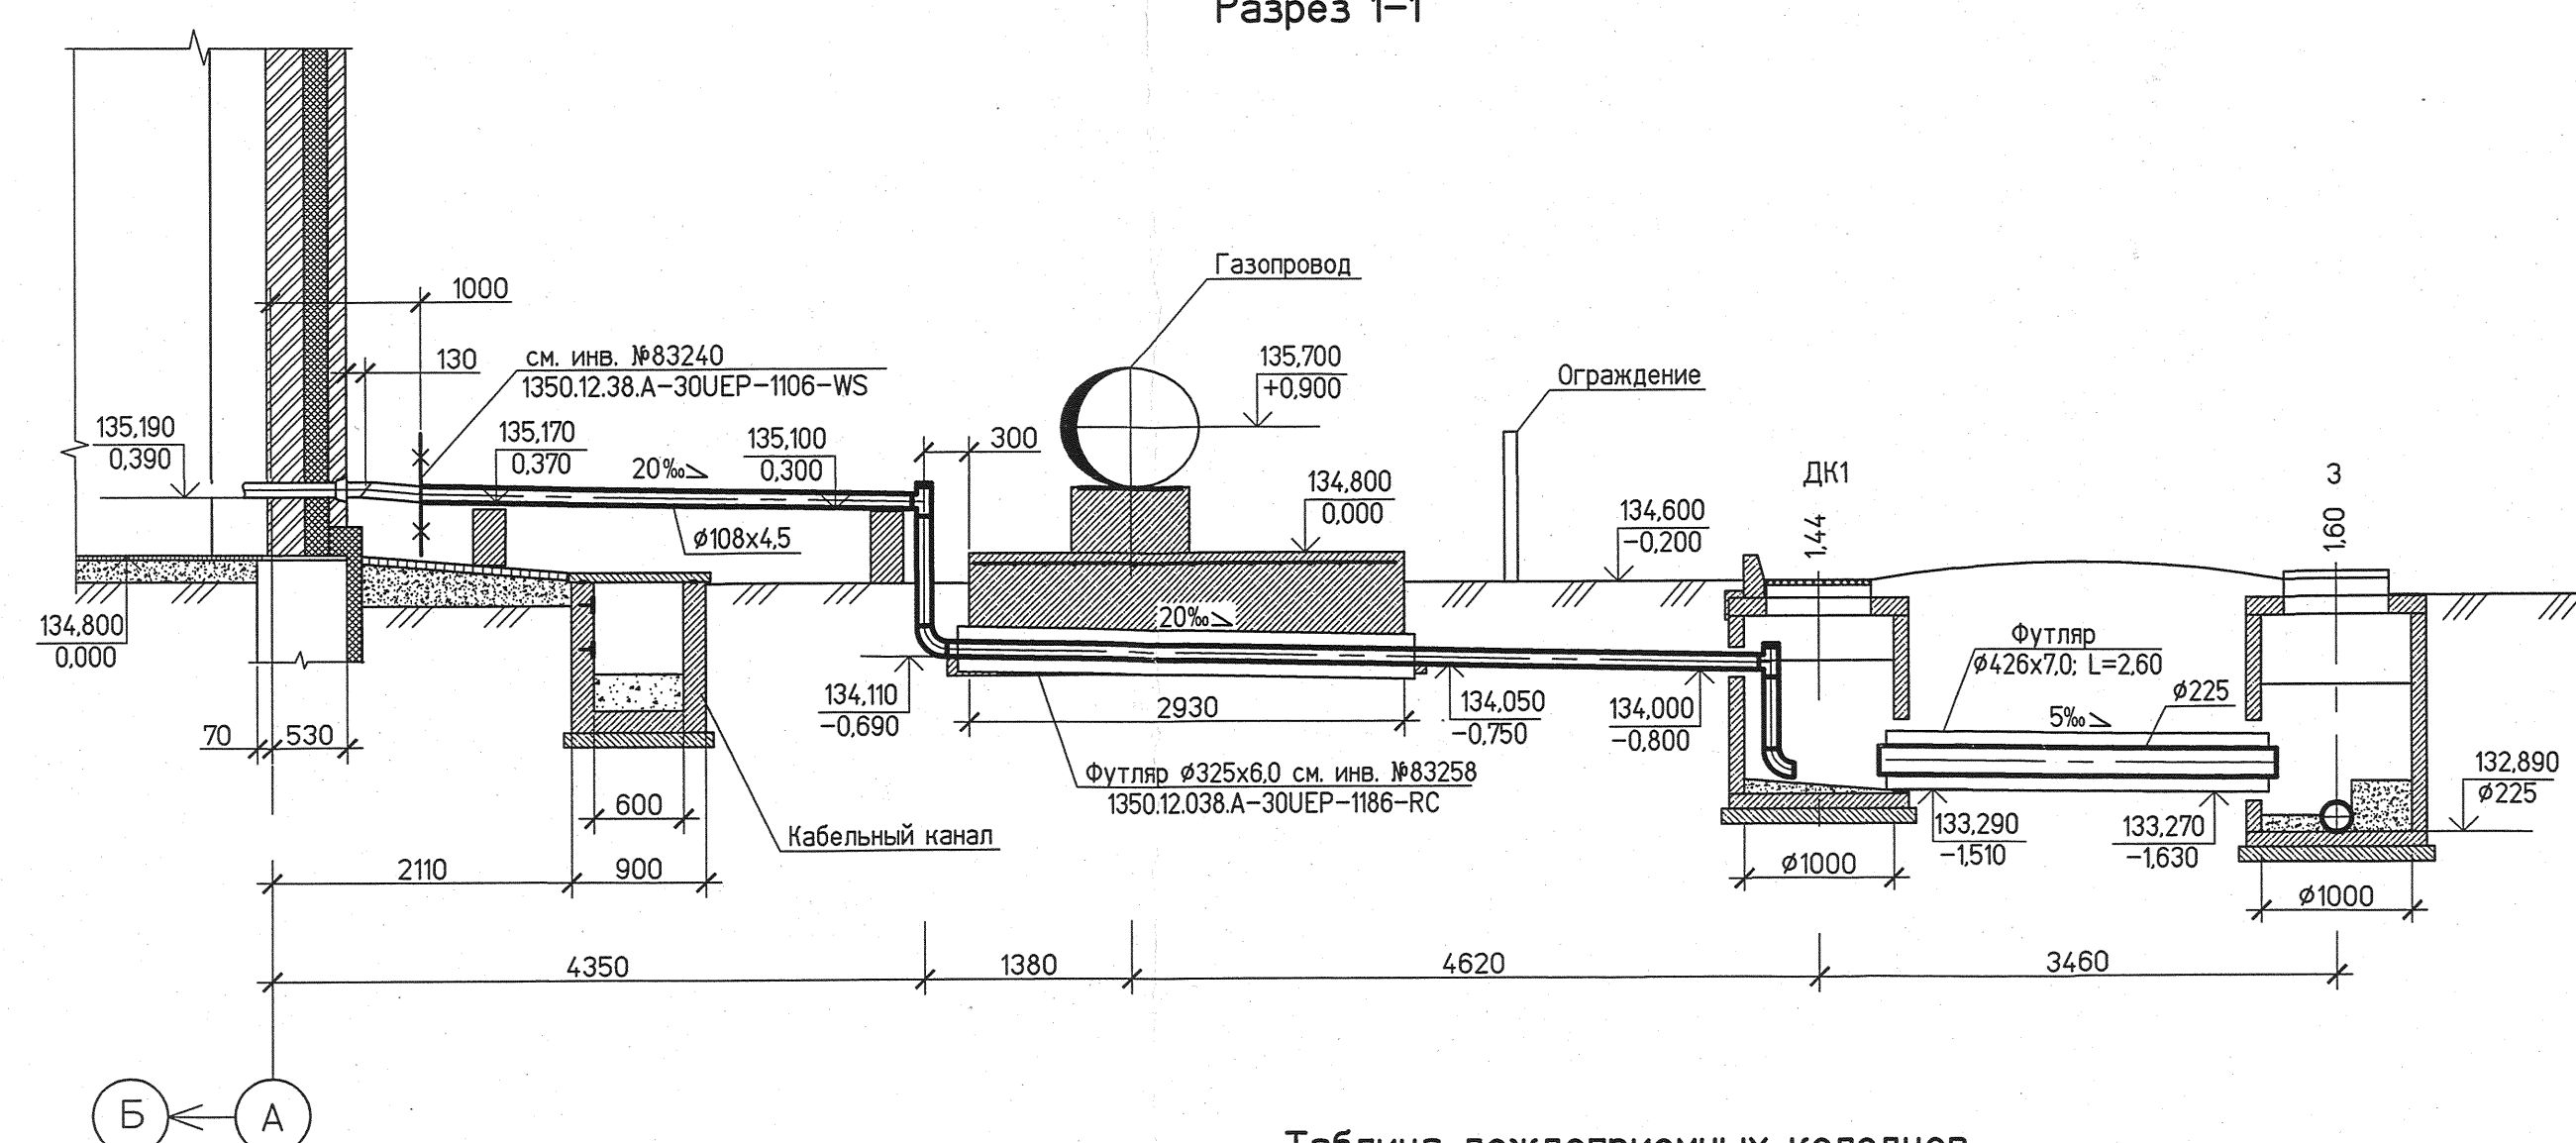



Таблица дождеприемных колодцев

[illegible]

							1350.12.38.A-30UEP-1104-W5
1	-	Нов.	68-13	<i>[подпись]</i>	<i>[подпись]</i>		Объекты III очереди строительства ЗАО "СГК" (ТЭЦ)
Изм.	Кол.уч.	Лист	№ док.	Подп.	Дата		
							Газорегуляторный пункт №1.
							Наружные сети водоснабжения и канализации
							Стадия
							Р
							Лист
							з
							Листов
Н. контр.	Михеев	<i>[подпись]</i>	01.03.13				Фрагмент 1. Разрез 1-1
Проверил	Гусева	<i>[подпись]</i>	01.03.13				
Разработал	Белобородова	<i>[подпись]</i>	01.03.13				
							 ОТКРЫТОЕ АКЦИОНЕРНОЕ ОБЩЕСТВО ИНСТИТУТ ТЕПЛОЭЛЕКТРОПРОЕКТ НИЖНИЙ НОВГОРОД