


1-1
M 1:50

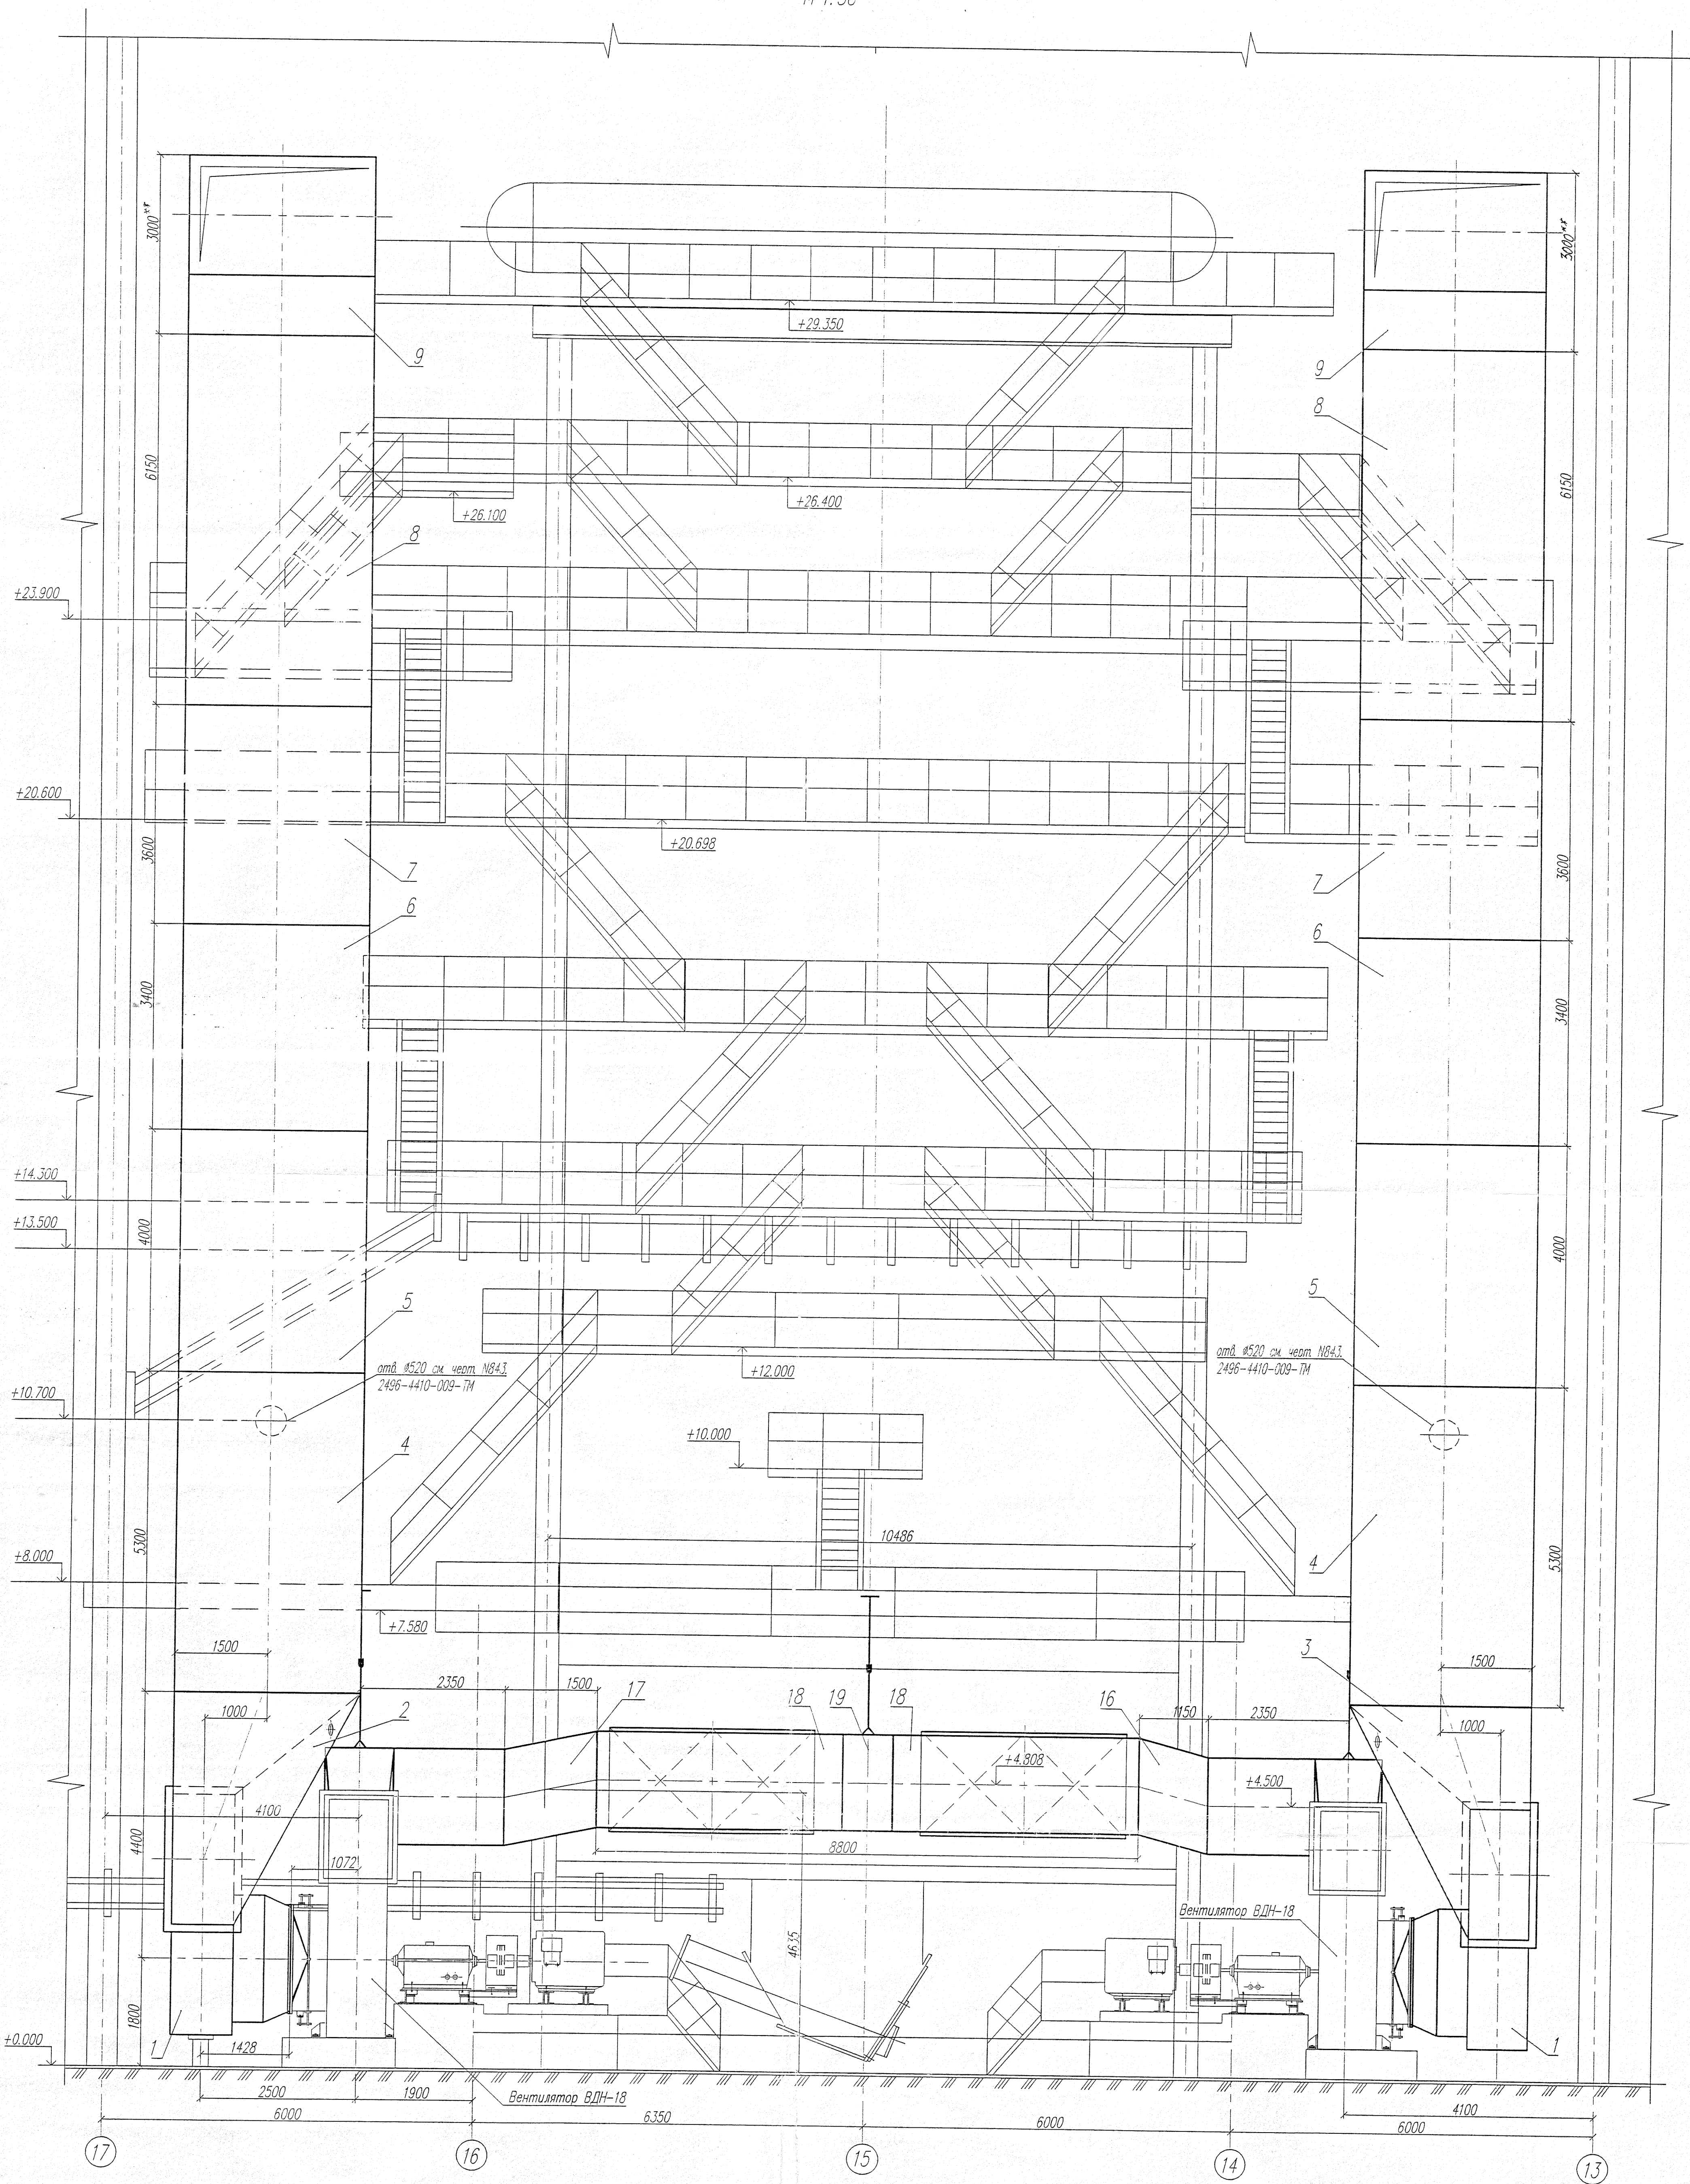

1. Лист общих данных см. черт. №043.2496-4410-001-ТМ
 2. Технологическую схему см. черт. №043.2496-4410-002-ТМ
 3. Сварные швы по ГОСТ 5264-80*
 4. Строительные конструкции показаны условно
 5. Данный чертеж см. совместно с чертежом №043.2496-4410-003-ТМ л.2,3,4
- *--Размер уточнить на монтаже

043.2496-4410-003-ТМ				
ТЭЦ г. Саров. Строительство III очереди ТЭЦ				
Котел ст.№9 без пылесистемы				
Изм.	Исх.	Лист	Исх.	Подпись
Разраб.	Шубаров	1	И.И.	
Проверил	Шубаров	1	И.И.	
Нач. отд.	Корнилова	1	И.И.	
Лит.	Котлаев	1	И.И.	
Исполн.	Корнилова	1	И.И.	
Газовоздухопроводы			Стадия	Лист
Тракт холодного воздуха			Р	1
			Листов	4
ВНИИЭНЕРГОПРОМ				
Привольский филиал				
формат А1				