
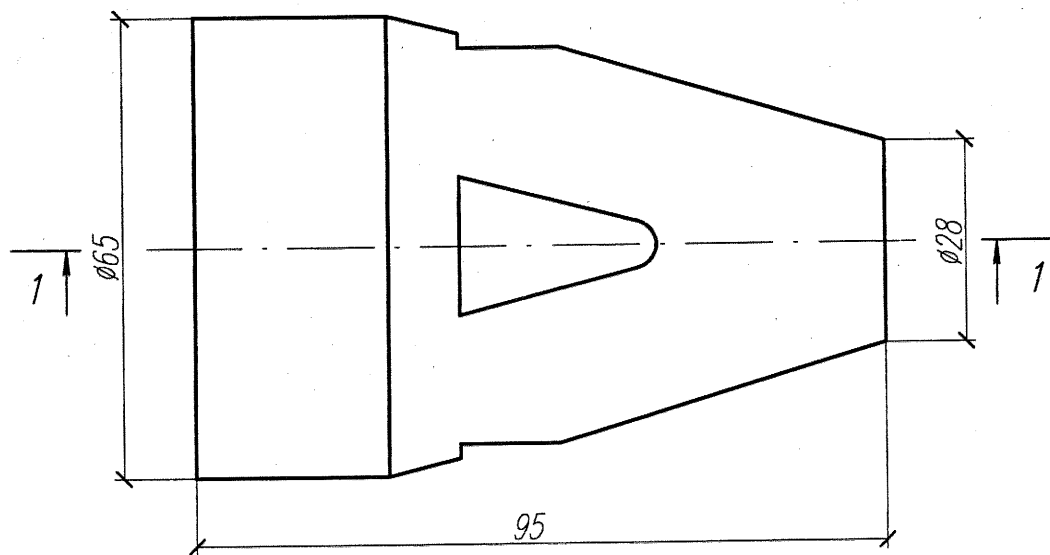


1-1

б/м

20 ✓(✓)

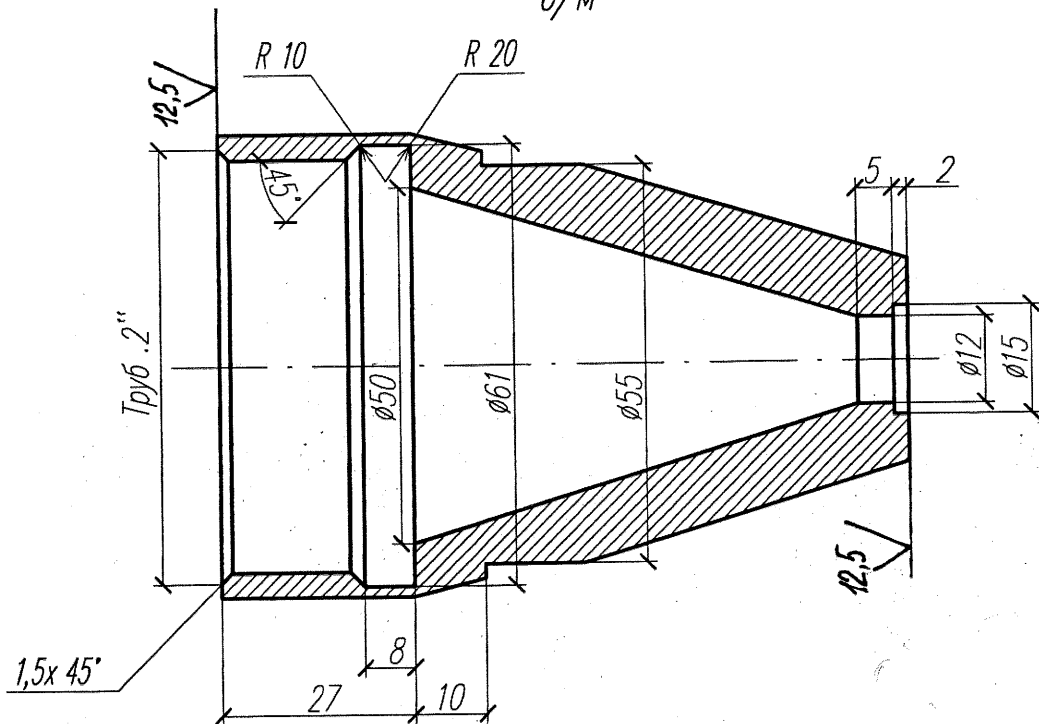

1. Круг $\frac{B 65 \text{ ГОСТ } 2590-88^*}{\text{Ст } 3 \text{ ГОСТ } 380-2005}$
2. Изготовить 4 шт.

Масса : 0,8 кг .

043.2496-4390-050-ТМ

ТЭЦ г.Саров. Строительство III очереди ТЭЦ.
Котел ст.№9 без пылесистемы.

Изм	Кол	Лист	Ндок	Подпись	Дата
Разраб.	Трусов				01.11.
Проверил	Синцова				01.11.
Н.контр.	Корнилова				01.11.

Вспомогательные трубопроводы

Стадия	Лист	Листов
Р	3	4

Трубопровод орошающей воды.
Сопло.



ВНИПИЭнергопром
Приволжский филиал

Формат А 4

Инв. N подл. Подпись и дата

Взам. инв. N

7388/3

Разраб. Трусов
Проверил Синцова
Н.контр. Корнилова01.11.
01.11.
01.11.01.11.
01.11.
01.11.01.11.
01.11.
01.11.