



План на отк. 0.000 с сетями В2  
М 1:200

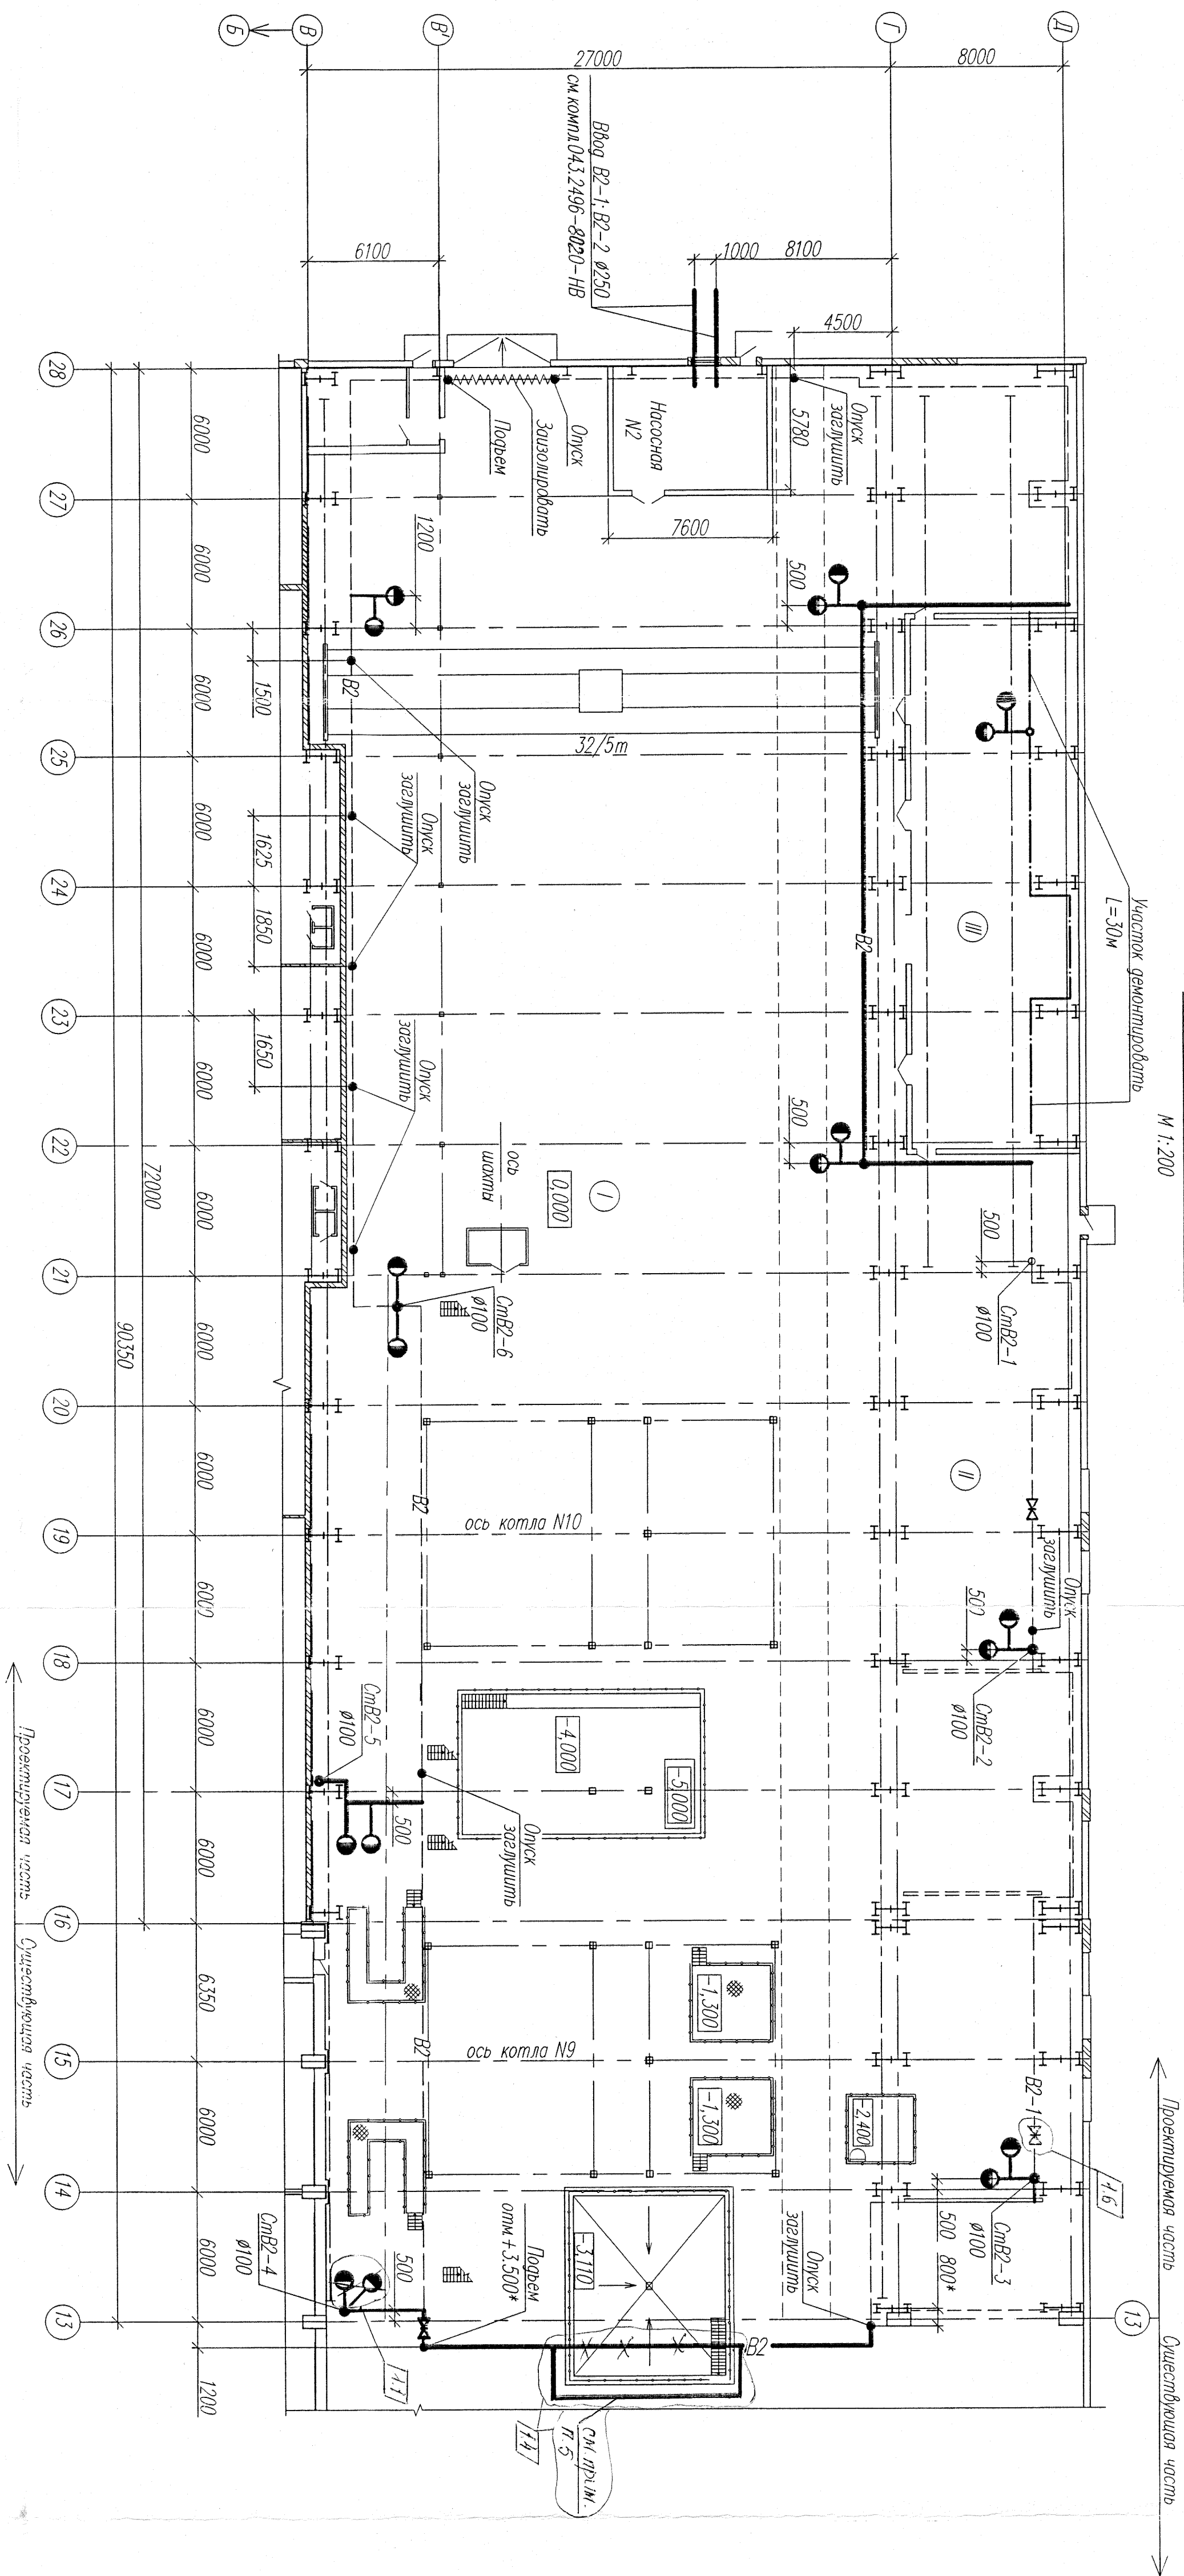


Экспликация помещений		
Помещ. по плану	наименование	Площадь кв. м
I	Котельная отапливаемая	304,30
II	Буферное отделение	7
III	Помещение частотных преобразователей	186,0

Узел крепления трубопровода к металлопластиковой колонне

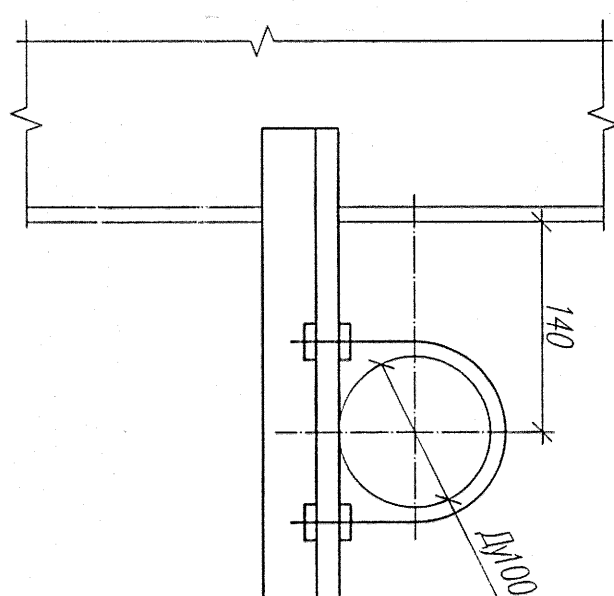


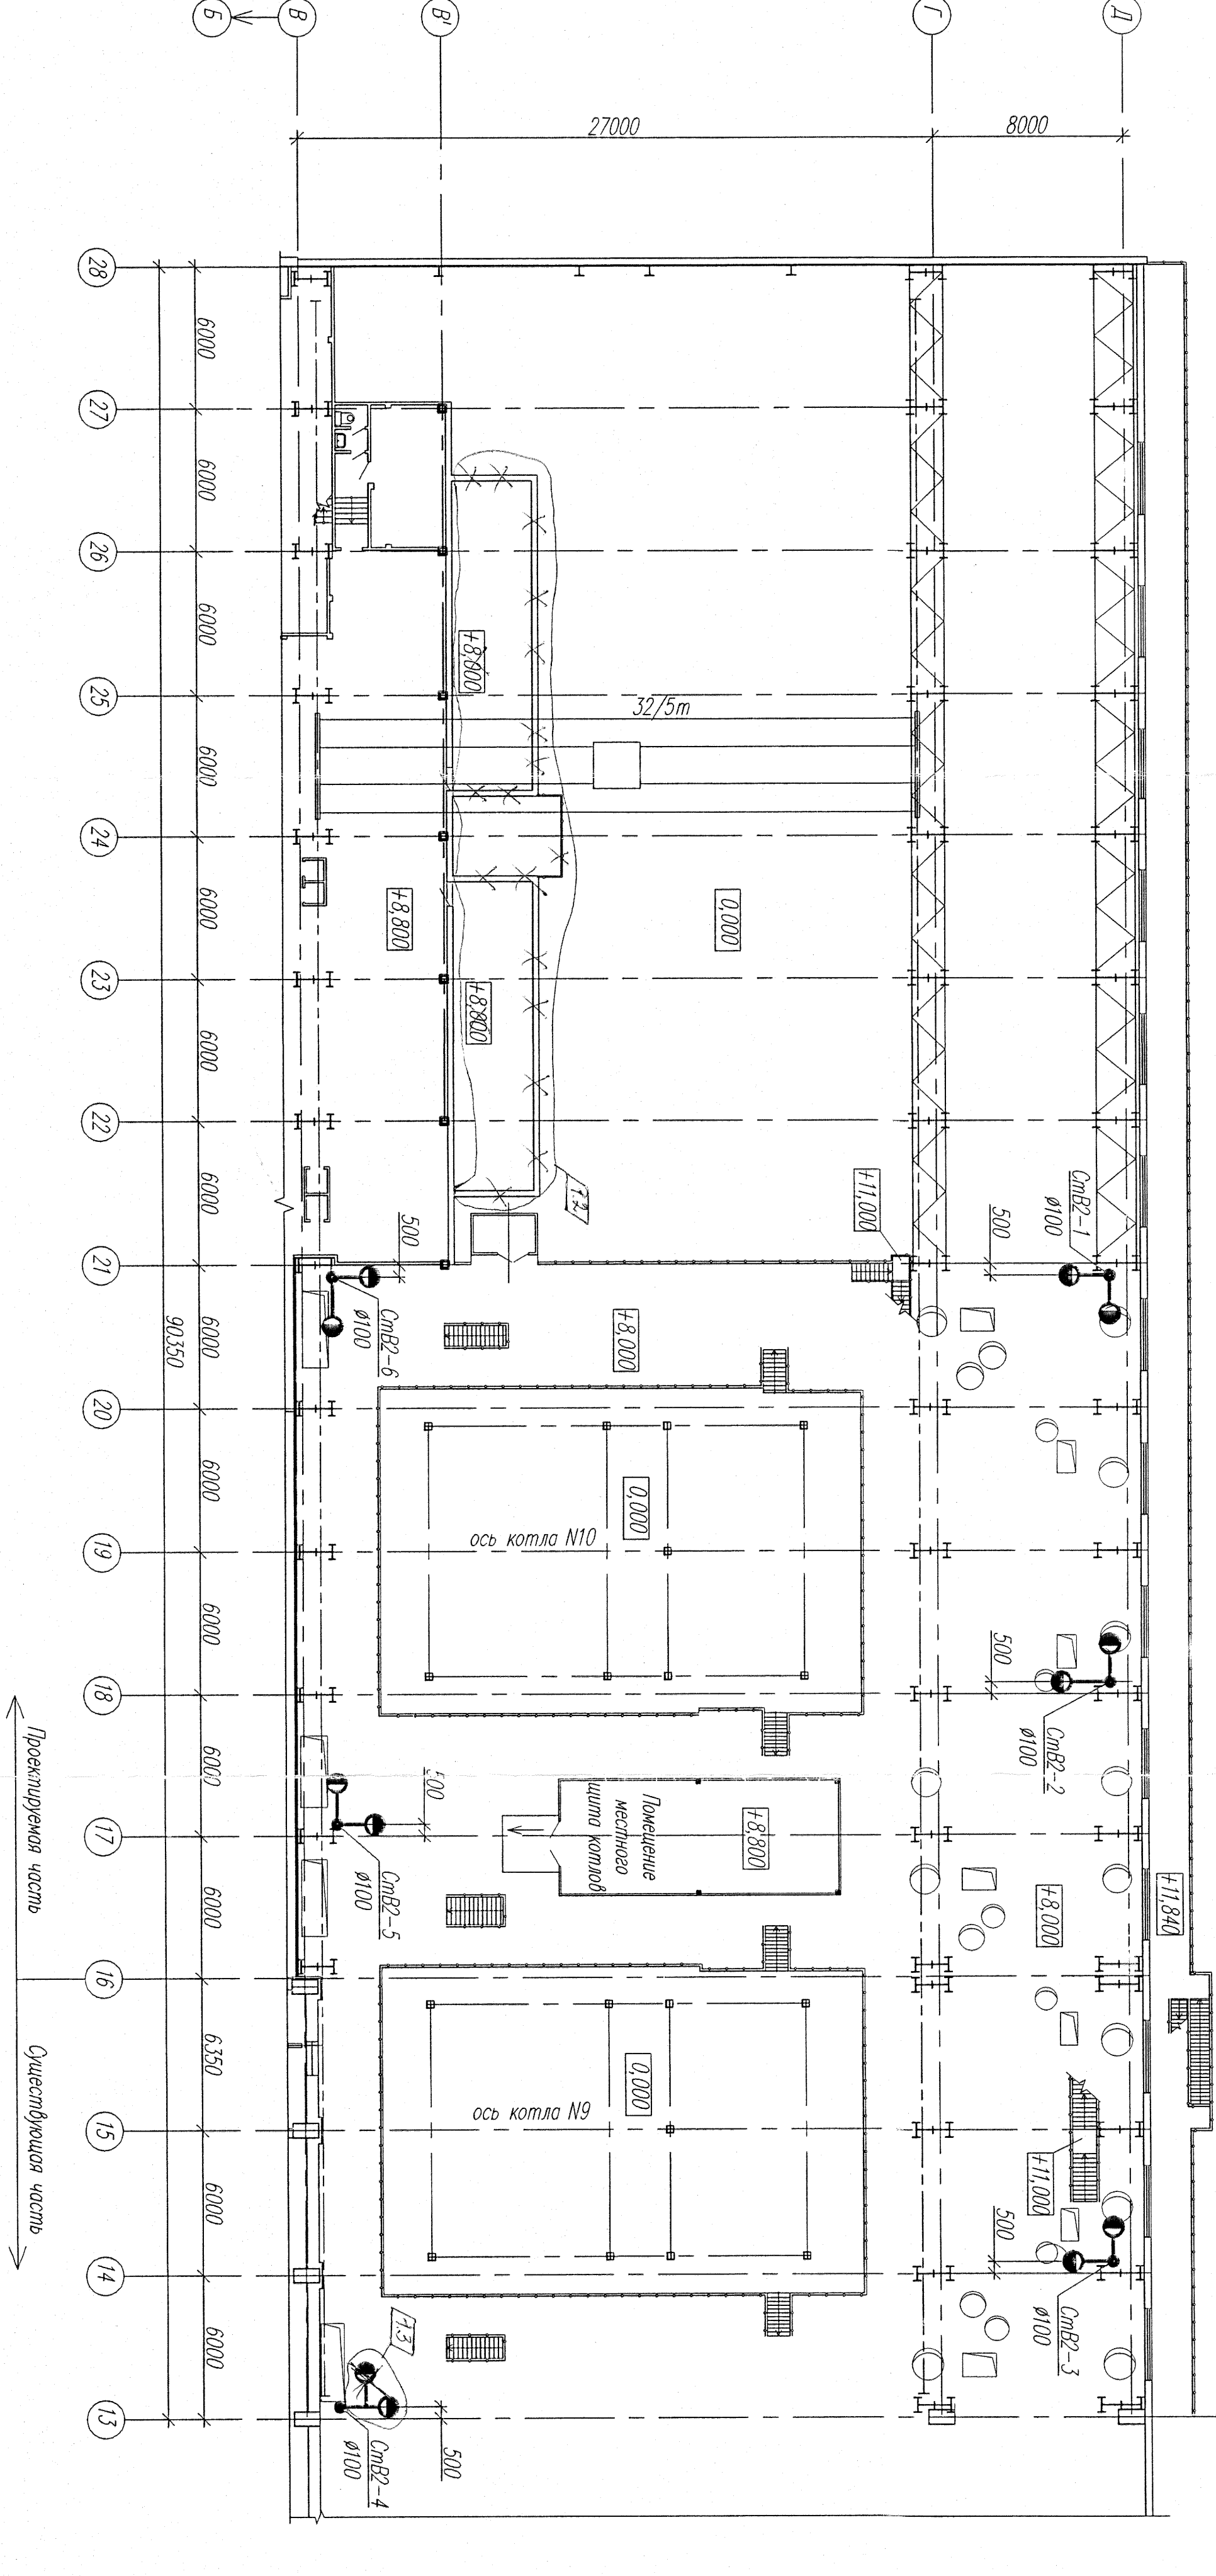

- Перенести между осями В-Г для удобства обслуживания.

043.2496-4261-ВК	
