


ПЛАН НА ОТМ.+19.3400 И 25.700 В ОСЯХ IV-III-II (1:50)

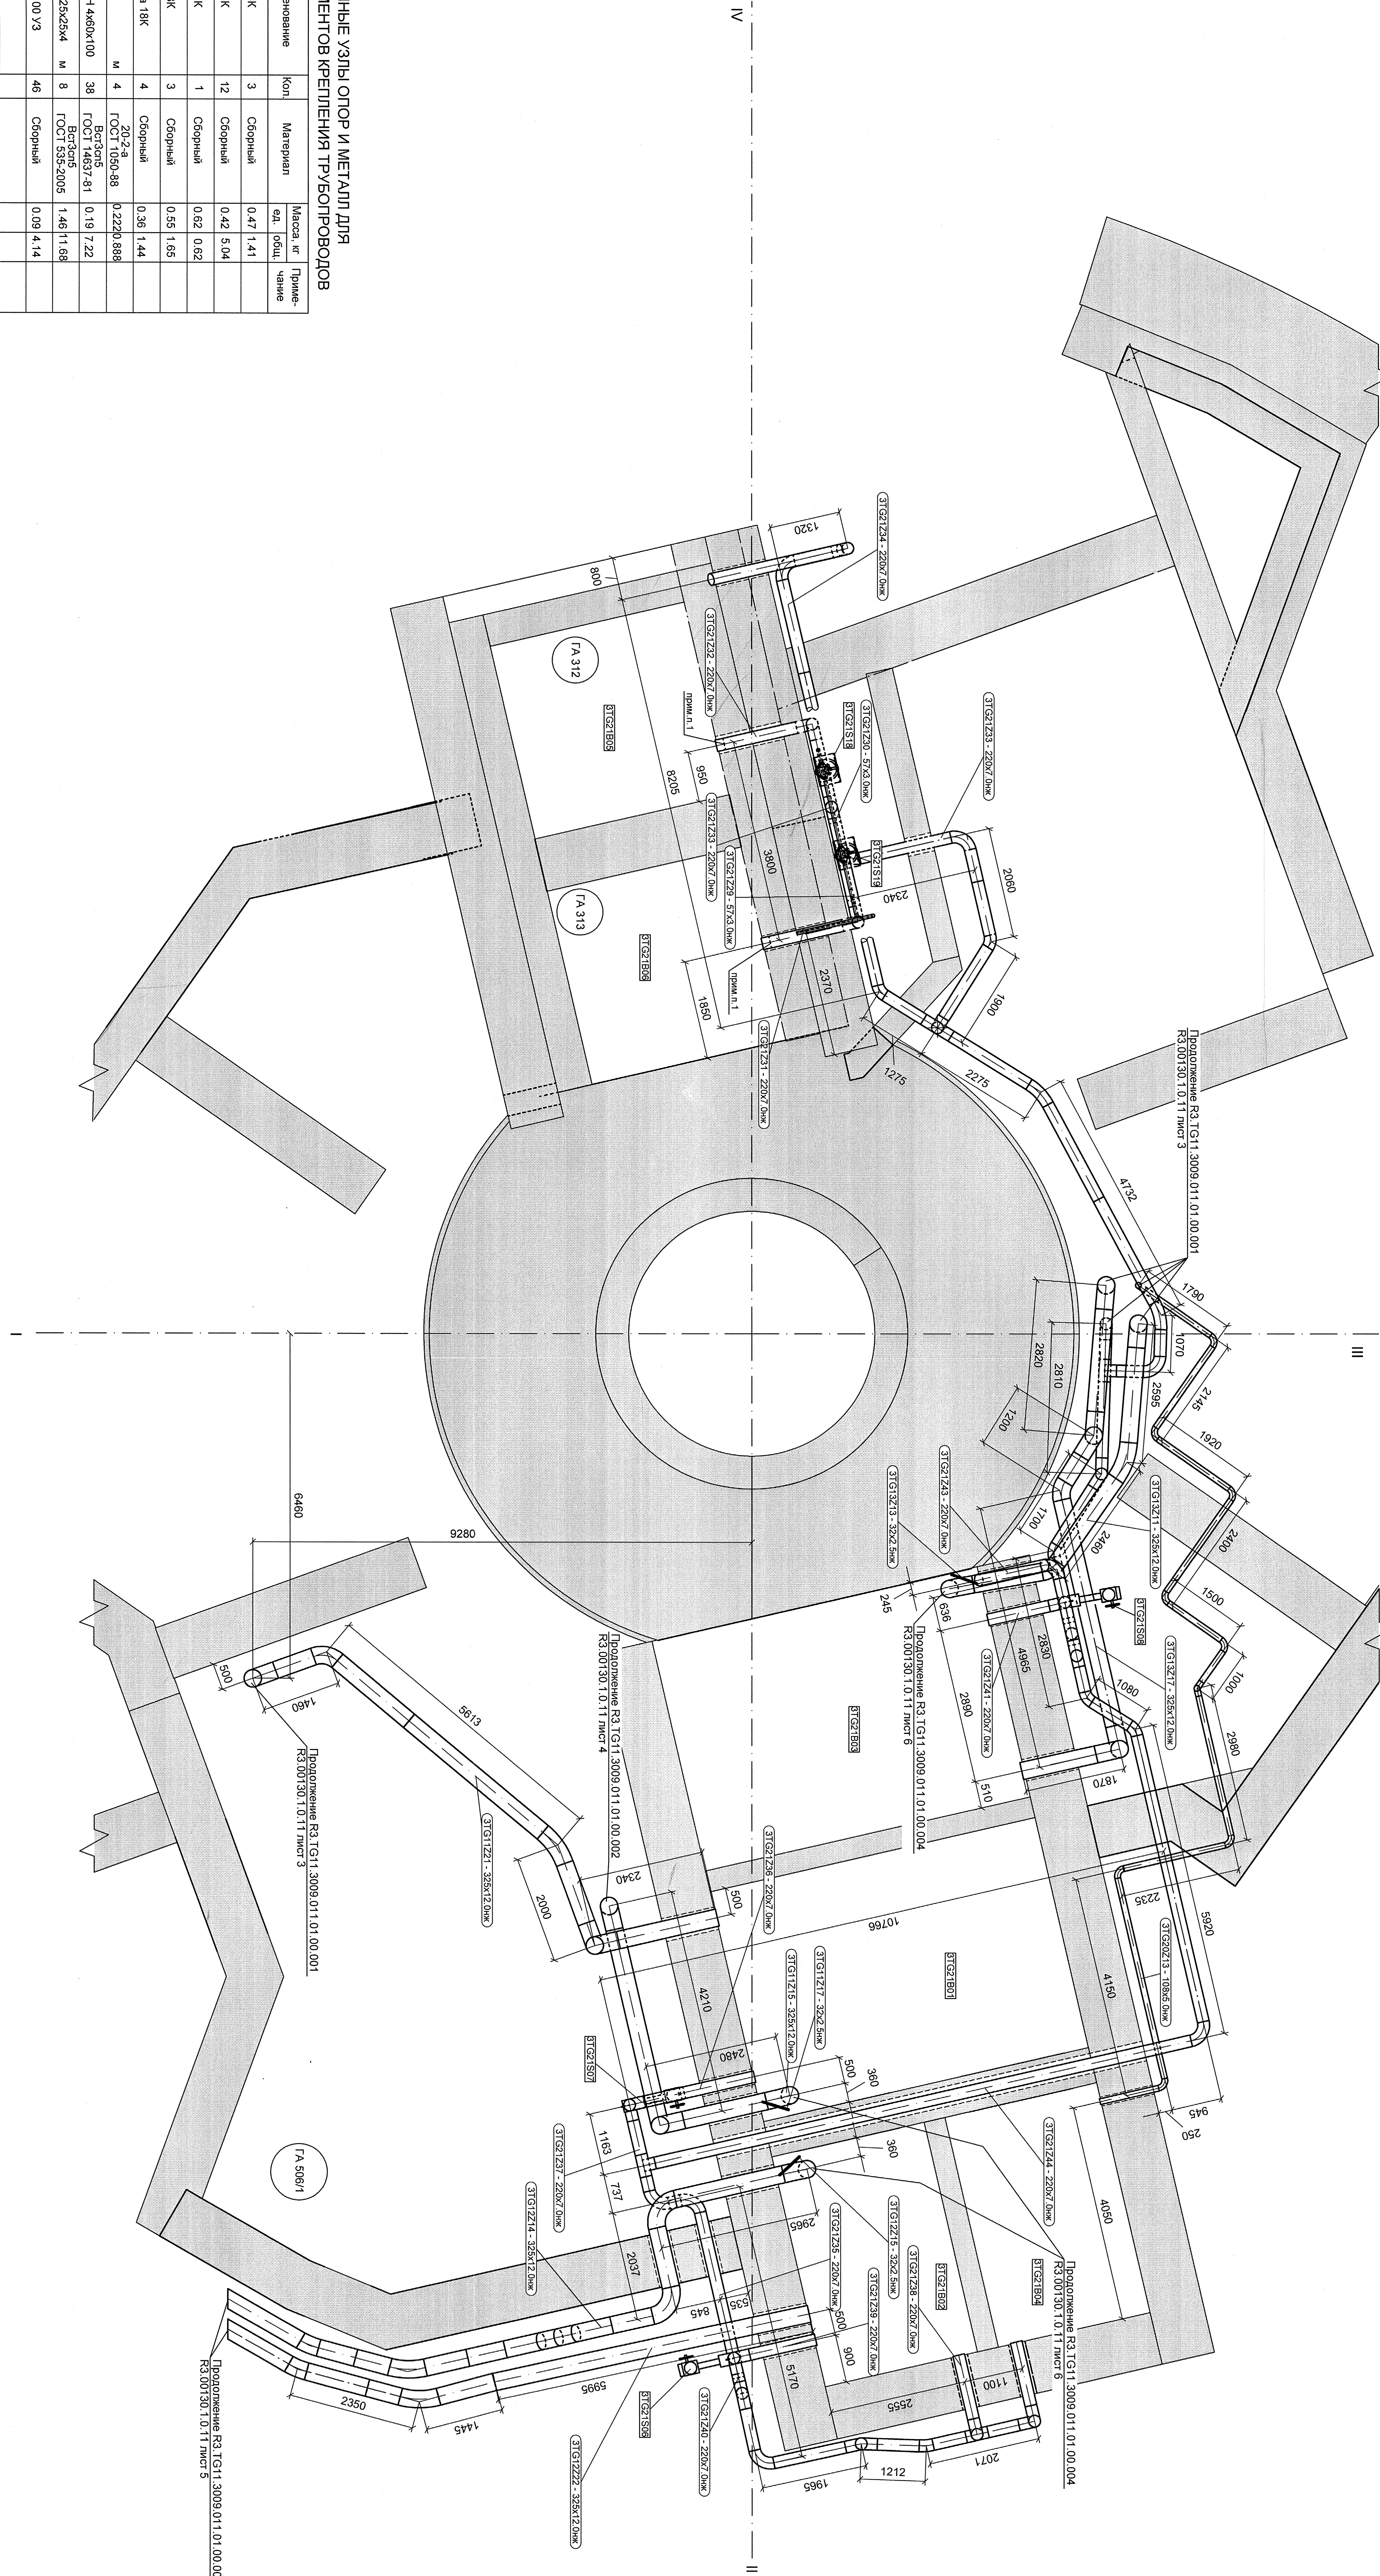

НОРМАЛИЗОВАННЫЕ УЗЛЫ ОПОР И МЕТАЛЛ ДЛЯ
ИЗГОТОВЛЕНИЯ ЭЛЕМЕНТОВ КРЕПЛЕНИЯ ТРУБОПРОВОДОВ

Поз	Обозначение	Наименование	Кол.	Материал	Масса, кг ед. обл.	Примечание
1	18-511.000-03	Опора 25К	3	Сборный	0,47 1,41	
2	18-511.000-01	Опора 18К	12	Сборный	0,42 5,04	
3	18-512.000-03	Опора 25К	1	Сборный	0,62 0,62	
4	18-512.000-01	Опора 18К	3	Сборный	0,55 1,65	
5	18-522.000-01	Подвеска 18К	4	Сборный	0,38 1,44	
6	ГОСТ 2580-2006	Круг В-6	4	20х2-3 ГОСТ 1050-88	0,2220 888	
7	ГОСТ 19803-74	Лист Е-ПН 460х100	38	ГОСТ 14637-81	0,19 7,22	
8	ГОСТ 8509-93	Уголок Б 25х25х4	8	ГОСТ 535-2005	1,46 11,68	
9	ГОСТ 28776-90	ЕСР 10х100 У3	46	Сборный	0,09 4,14	
	ГОСТ 2246-70	Проволока		СВ-04К19Н11М3		
	ГОСТ 9467-75	Электроды		УОНИИ 1345		

Итого: 34,09

1. При выполнении деталей во время монтажа выполнять 100 % контроль (визуальный) вранья заготовок и деталей на соответствие чертежу, а также соответствие между собой и с другими деталями и узлами.

1	-	Знак	67-15	-	-	-

Имя № подл.	Р.3.00130.1.0.11
Лист	4

Р.3.ТГ.01.3009.01.01.00.002
Ростовская АЭС Блок 3

Ростовское отделение	Страница	Лицев	Исправ
Трубопроводы распределения бассейна	Р	1	1
