


ПЛААН НА ОТМ.+19,340 И 25,700 В ОСЯХ I-II (1:50)

Продолжение РЗ.ТГ11.3009.011.01.00.002
РЗ.00130.1.0.11 лист 4

Продолжение РЗ.ТГ11.3009.011.01.00.001
РЗ.00130.1.0.11 лист 3

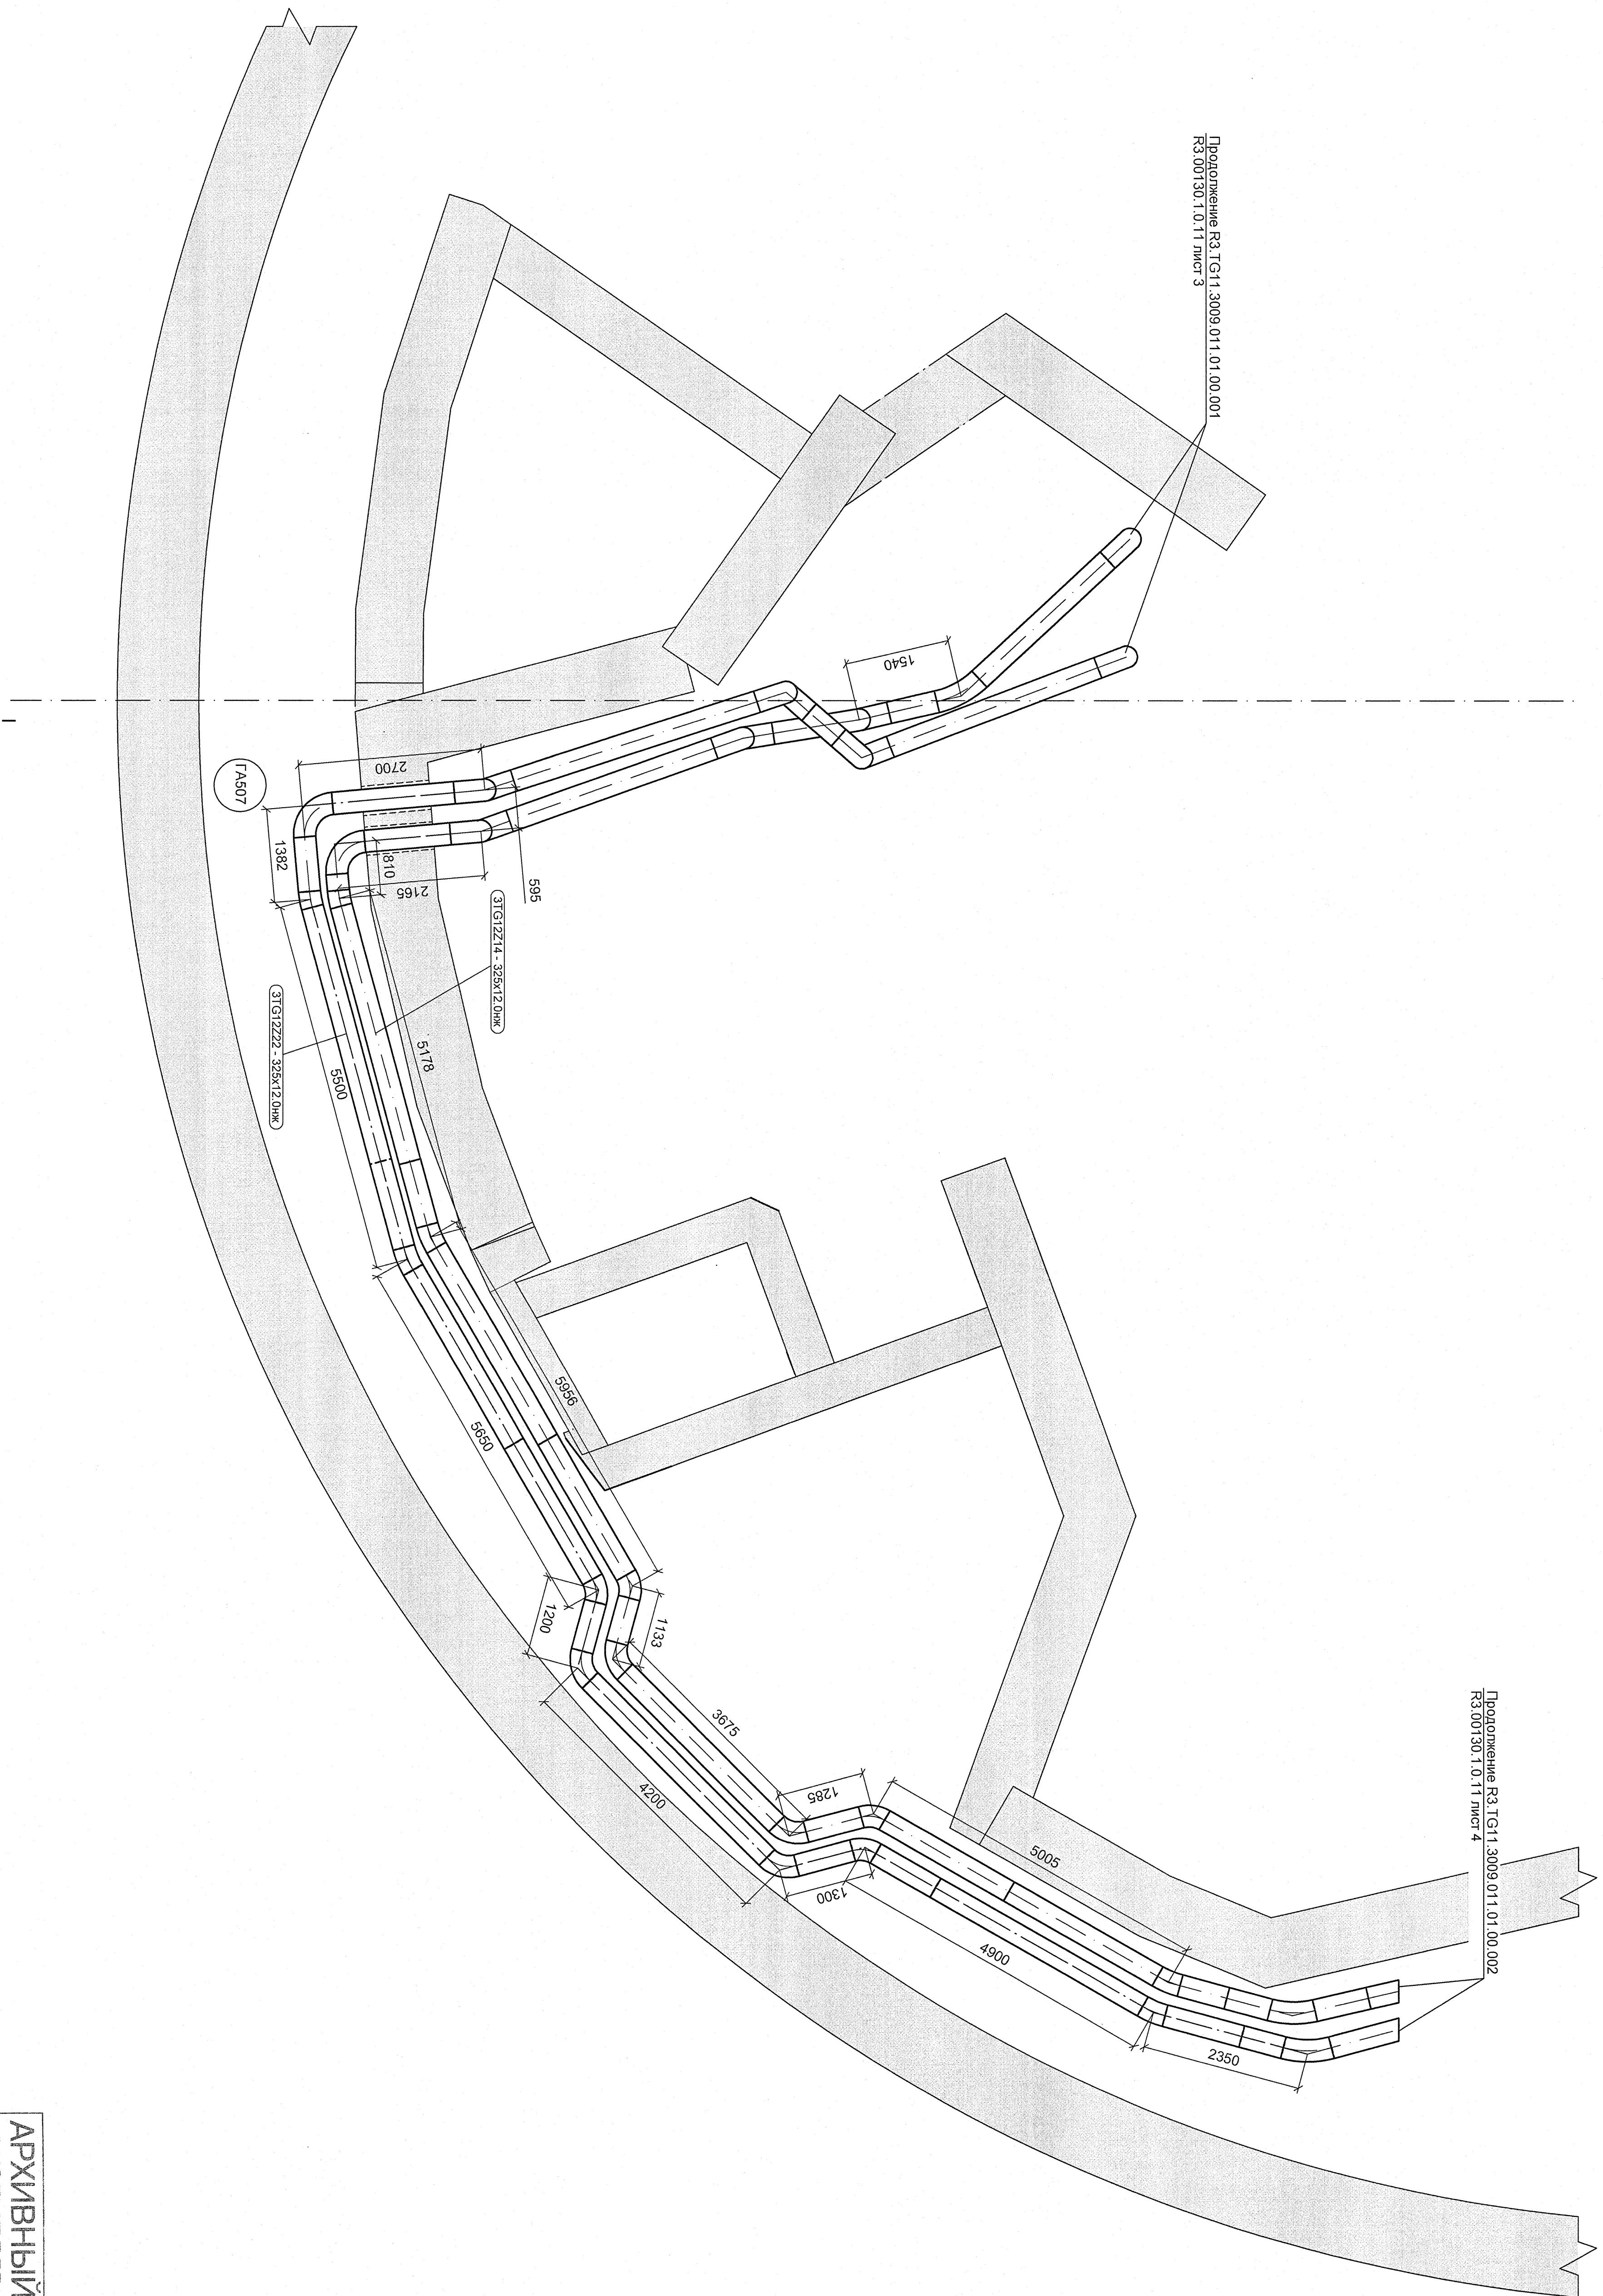

АРХИВНЫЙ
ЭКЗЕМПЛЯР

[illegible]