


ПЛАН НА ОТМ.+20,700 (1:25)

Продолжение РЗ ТГ11.3009.011.01.00.002
РЗ.00130.1.0.11 лист 4

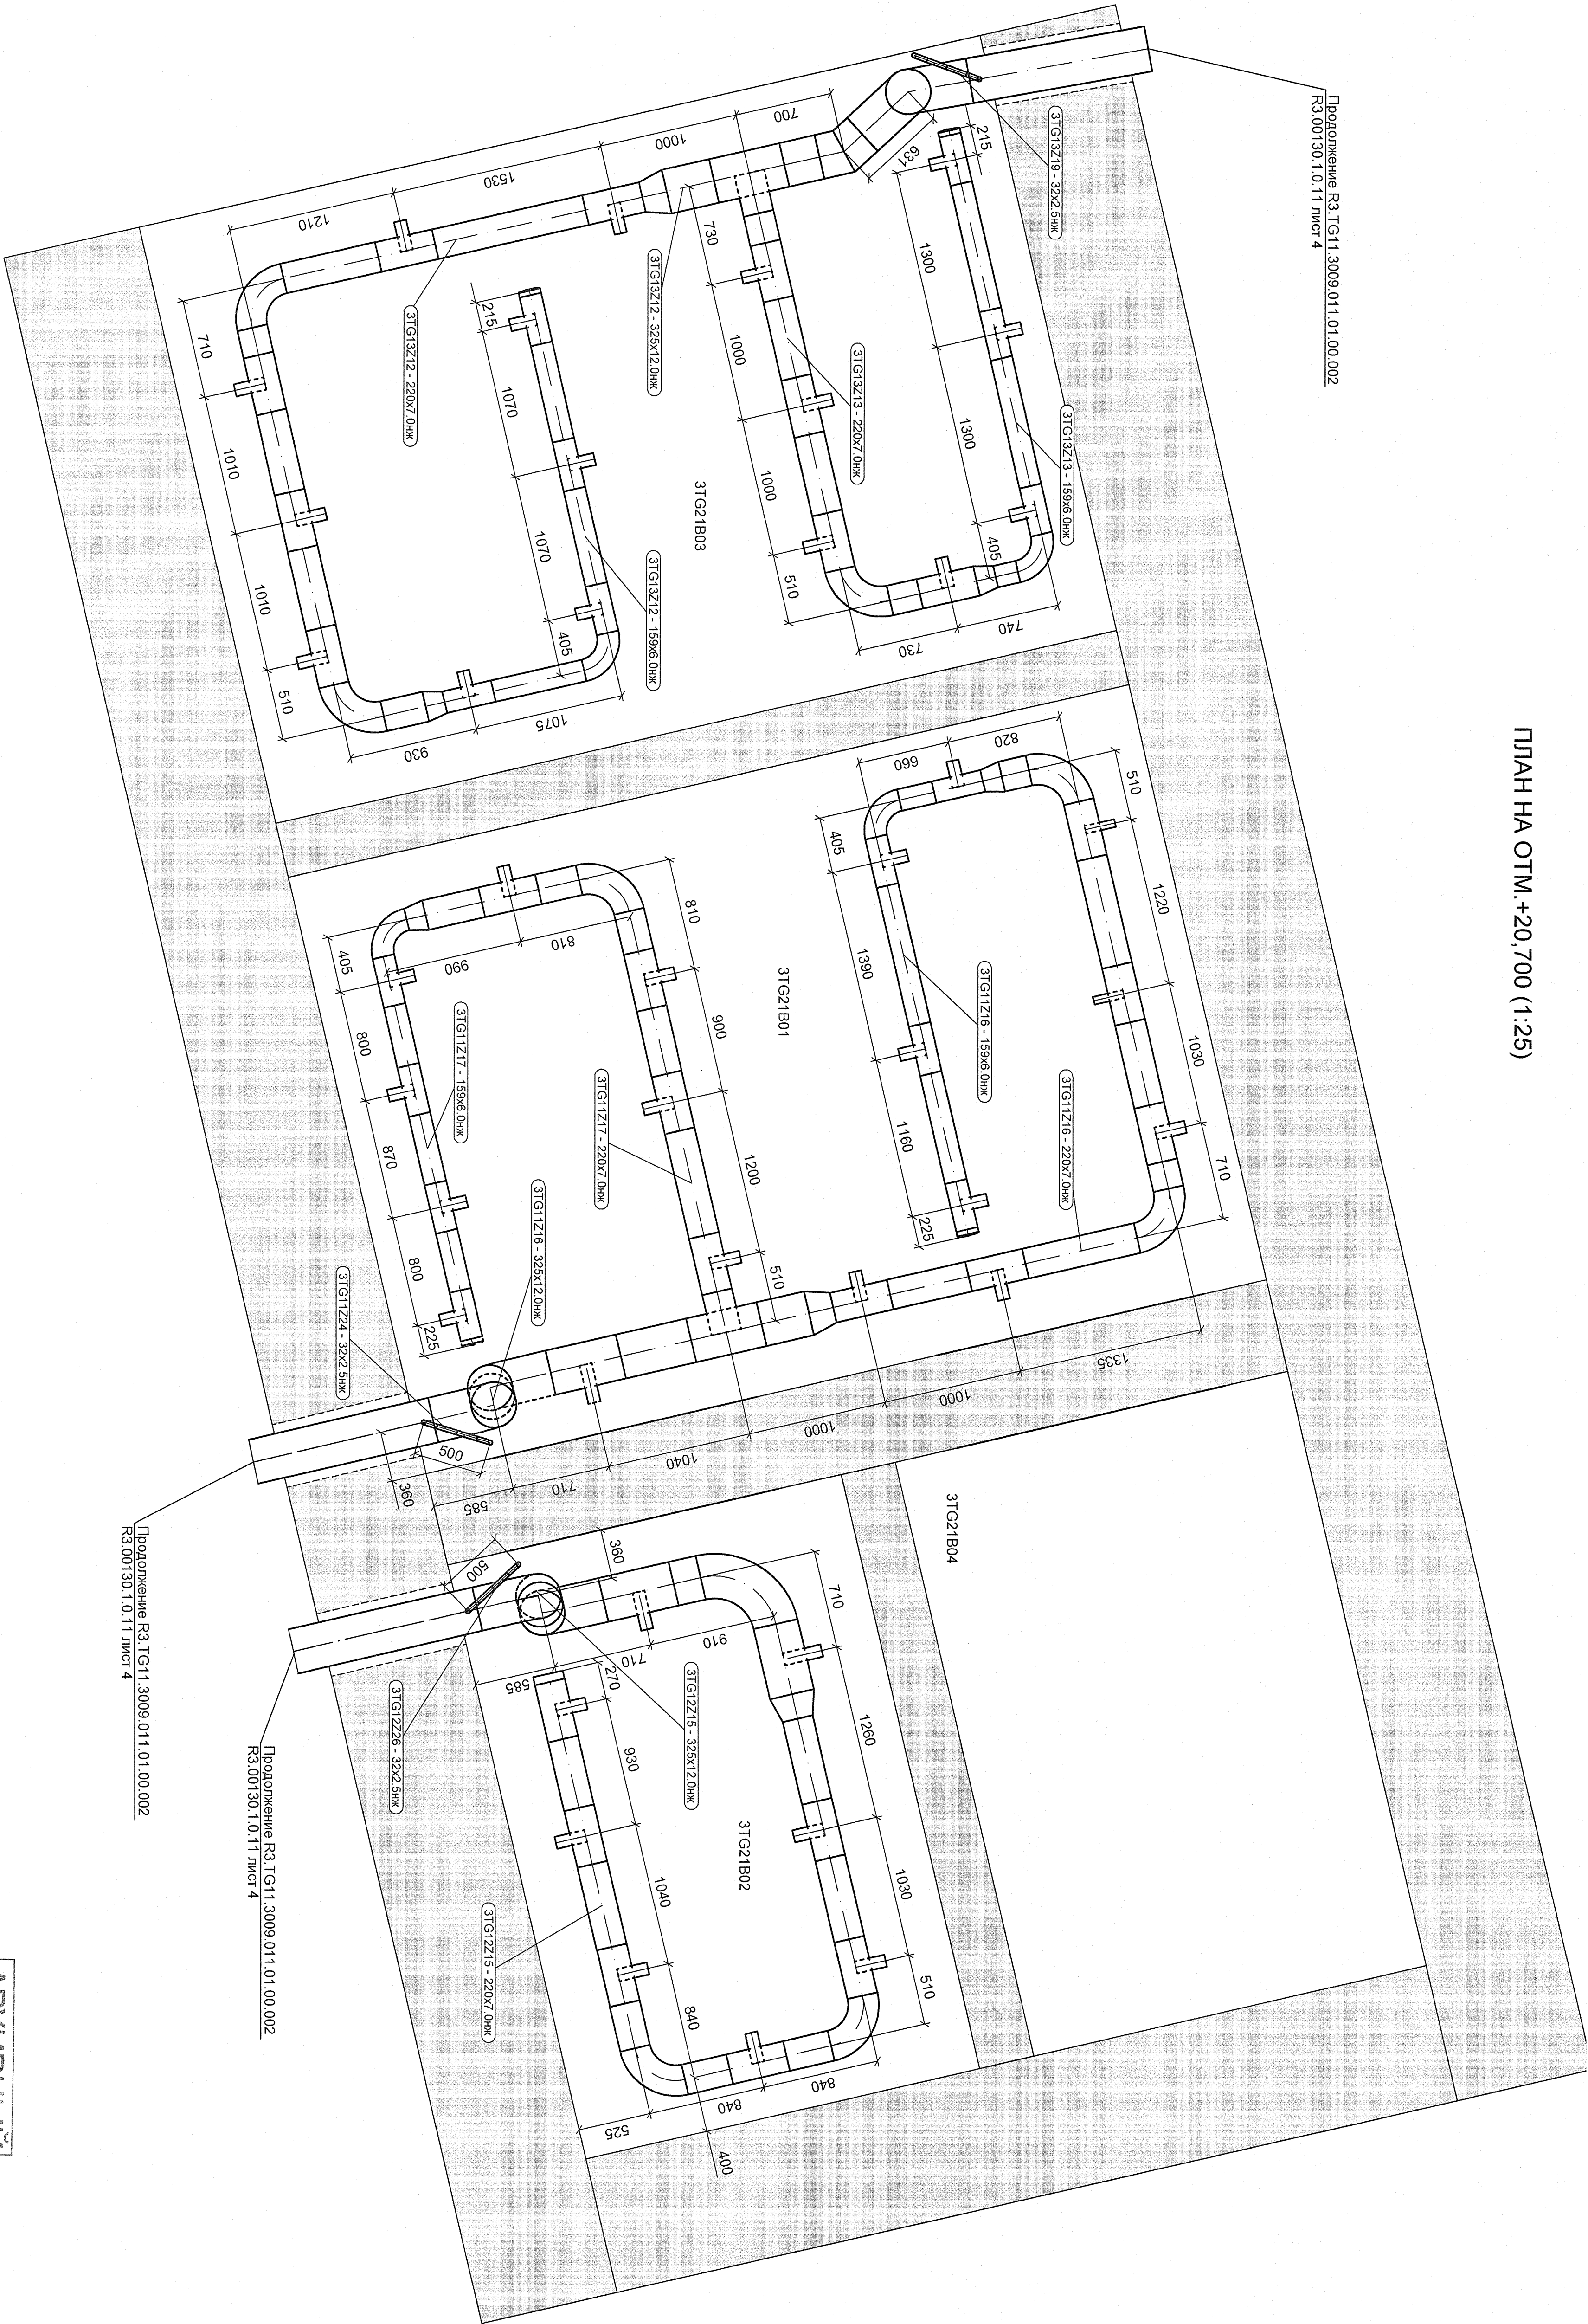

Продолжение РЗ ТГ11.3009.011.01.00.002
РЗ.00130.1.0.11 лист 4

Продолжение РЗ ТГ11.3009.011.01.00.002
РЗ.00130.1.0.11 лист 4

АРХИВНЫЙ
ЭКЗЕМПЛАР

Изм.	Кол-во	Лист	№ док.	Действ.	Дата
Исполн.	Колосов	Лист 6	РЗ.00130.1.0.11	2012	2012
Провер.	Ворожцов	Лист 6	РЗ.00130.1.0.11	2012	2012
И.контр.	И.контр.	Лист 6	РЗ.00130.1.0.11	2012	2012
Ростовская АЭС Блок 3					
Ростовское отделение Генеральный директор Выданы					
План на отм.+20,700					
ОАО "НИАСИТ" 2012					

Дополнительные подписи			Дополнительные подписи		
Име. N подл.	Подп. и дата	Взам. име. N			
РЗ.00130.1.0.11	2012.01.12				